

# LOTTO 1

## POSTO AUTO A10

### Documenti:


- Planimetria stato attuale,
- Elaborato planimetrico con indicazione posto auto,
- Planimetria catastale,
- Visura storica catastale,
- Fotografia posto auto,






# PLANIMETRIA POSTO AUTO A10

SCALA 1:100

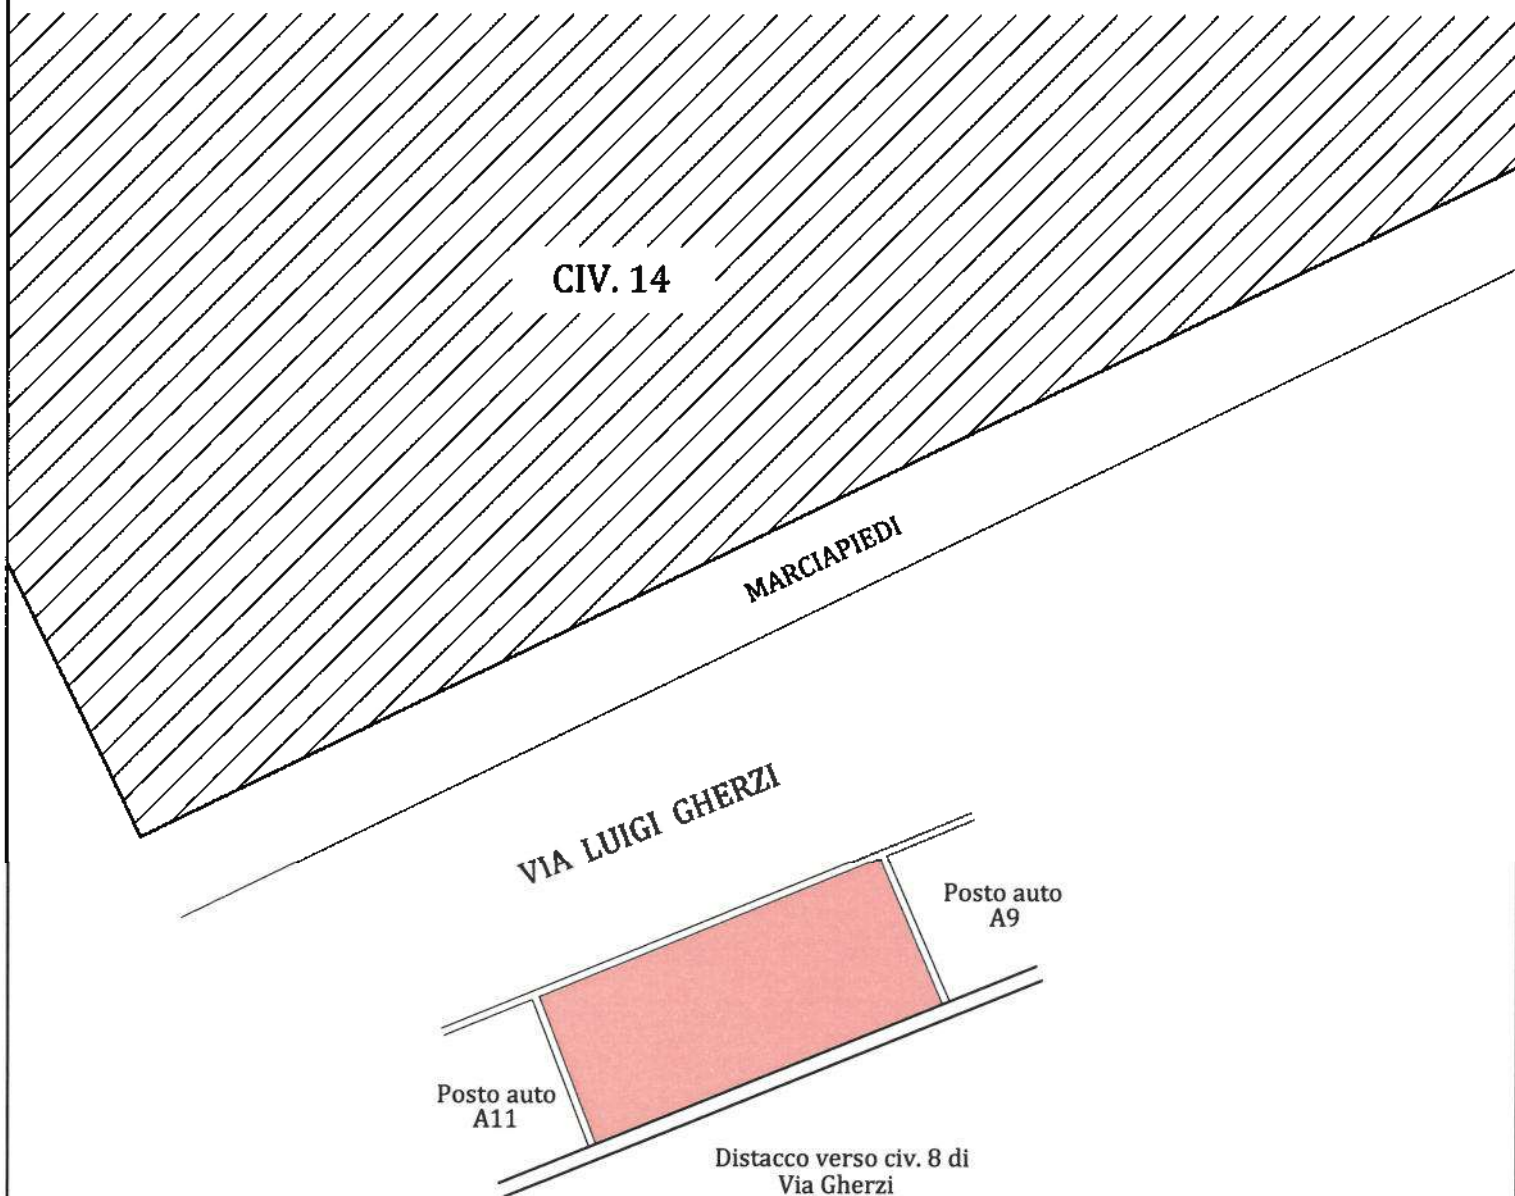

**ELABORATO PLANIMETRICO** Compilato da: **Sasso Paolo** Inedito all'albo: **Geometri** Prov. **Genova** M. 02152  
Comune di **Genova - Genova** Sezione: **ML** Foglio: **9** Particella: **411** Protocollo n. **GE0166136** del **25/08/2014**  
Dimostrazione grafica dei subalterni Tipo Mappale n. **20** del **26/10/1989** Scala **1 : 500**

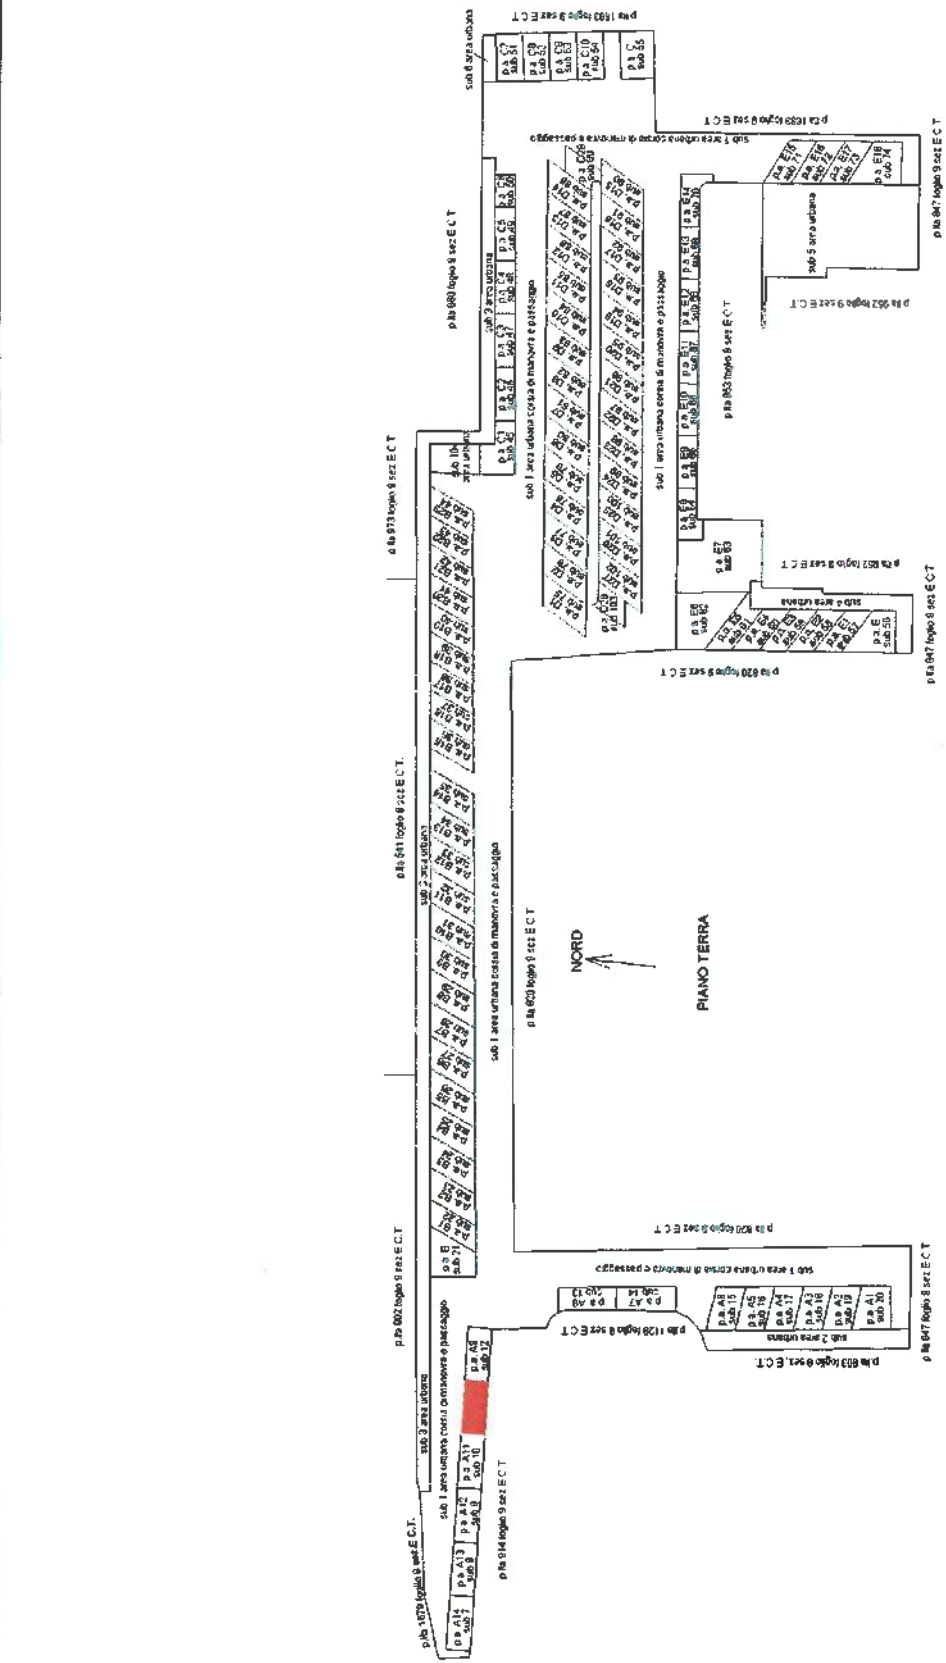

**Agenzia delle Entrate**  
**CATASTO FABBRICATI**  
Ufficio Provinciale di  
Genova

Dichiarazione protocollata n. GE0166136 del 25/08/2014

Planimetria di u.i.u. in Comune di Genova - Genova

Via Luigi Gherzi

civ.

Identificativi Catastali:

Sezione: MOL

Foglio: 9

Particella: 411

Subalterno: 11

Compilata da:  
Sasso Paolo

Iscritto all'albo:  
Geometri

Prov. Genova

N. 02152

Scheda n. 1

Scala 1:200

## PIANO TERRA

sub 1  
sub 10 p.a. A10  
sub 11 sub 12  
p.lla 914 foglio 9 sez. E C.T.

NORD



Ultima planimetria in atti

Data: 19/05/2023 - n. T113114 - Richiedente: LNRLGU55P04D969W

Totale schede: 1 - Formato di acquisizione: A4(210x297) - Formato stampa richiesto: A4(210x297)





## **POSTO AUTO A10**

**GEOM. LUIGI LANERO - VIA F. APRILE CIV. 31 INT. 30 sc. B - GENOVA - tel. 010/585366**

