

ELABORATO PLANIMETRICO

Agenzia del Territorio
CATASTO FABBRICATI
Ufficio Provinciale di
Ascoli

Comune di Montefiore Dell'aso

Sezione:

Foglio: 14

Particella: 92


Protocollo n. AP0259548 del 10/11/2009

Tipo Mappale n. 213139

del 18/09/2009

Dimostrazione grafica dei subalterni


Scala 1 : 500

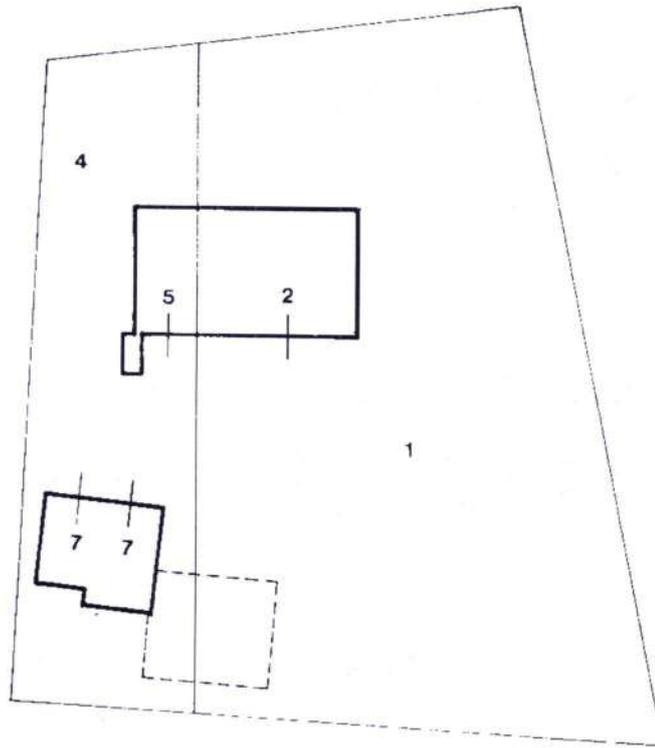


PIANO PRIMO




PIANO SECONDO

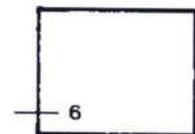

PIANO TERRA CON CORTE ANNESSA

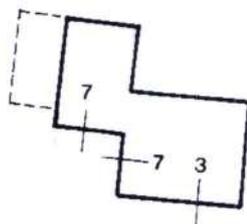

PIANO SEMINTERRATO S1

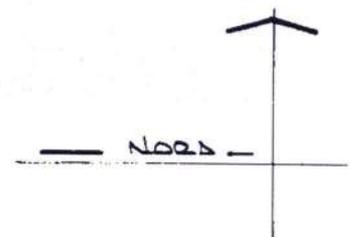

Ultima planimetria in atti

Data: 08/08/2023 - n. T201839 - Richiedente: Telematico

Totale schede: 1 - Formato di acquisizione: A4(210x297) - Formato stampa richiesto: A4(210x297) - Fattore di scala non utilizzabile

ACCERTAMENTO DELLA PROPRIETÀ IMMOBILIARE URBANA ELENCO DEI SUBALTERNI ASSEGNATI

Comune MONTEFIORE DELL'ASO	Sezione	Foglio 14	Particella 92	Tipo mappale 213139	del: 18/09/2009
-------------------------------	---------	--------------	------------------	------------------------	--------------------

Sub	UBICAZIONE via/piazza	n.civ	Piani	Scala	Int	DESCRIZIONE
1	contrada san giovanni		T			BENI COMUNI NON CENSIBILI (CORTE) AI SUB. 2 E 3
2	contrada san giovanni	116	T			ABITAZIONE DI TIPO CIVILE
3	contrada san giovanni		S1			LOCALE DI DEPOSITO
4	contrada san giovanni		T			BENI COMUNI NON CENSIBILI (CORTE) AI SUB. 5 - 6 - 7
5	contrada san giovanni		T			RIMESSA
6	contrada san giovanni	116	1-2			ABITAZIONE DI TIPO ECONOMICO
7	contrada san giovanni		S1-T			LOCALE DI DEPOSITO

**Agenzia del Territorio
CATASTO FABBRICATI
Ufficio Provinciale di
Ascoli**

Dichiarazione protocollo n. AP0259548 del 10/11/2009

Planimetria di u.i.u. in Comune di Montefiore Dell'aso

Contrada San Giovanni

civ. 116

Identificativi Catastali:

Sezione:

Foglio: 14


Particella: 92

Subalterno: 2

[REDACTED]
[REDACTED]
[REDACTED]


Scheda n. 1

Scala 1:200

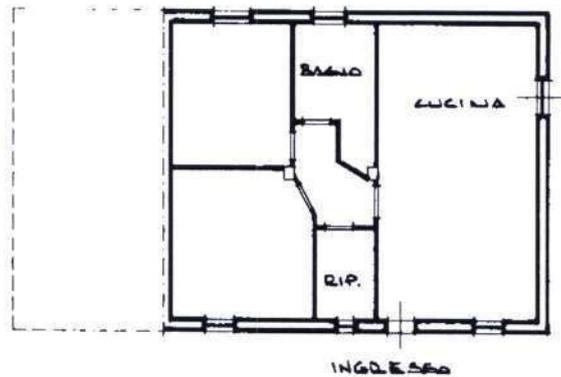

PIANTA PIANO TERRA

H. MET. 2.85

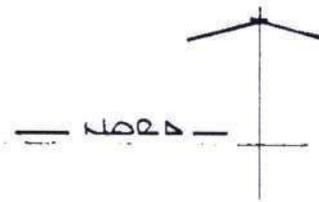

Catasto dei Fabbricati - Situazione al 03/11/2022 - Comune di MONTEFIORE DELL'ASO(F501) - < Foglio 14 - Particella 92 - Subalterno 2 >
CONTRADA SAN GIOVANNI n. 116 Piano T

Ultima planimetria in atti


**Agenzia del Territorio
CATASTO FABBRICATI
Ufficio Provinciale di
Ascoli**

Dichiarazione protocollo n. AP0259548 del 10/11/2009
Planimetria di u.i.u. in Comune di Montefiore Dell'aso
Contrada San Giovanni civ.


Identificativi Catastali:
Sezione:
Foglio: 14
Particella: 92
Subalterno: 3

[REDACTED]
[REDACTED]
[REDACTED]


Scheda n. 1 Scala 1:200

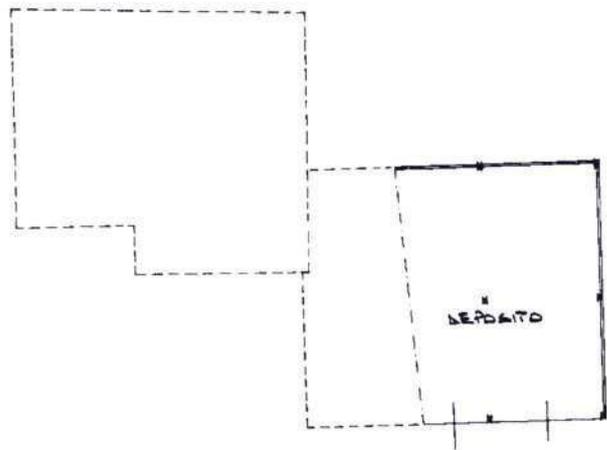

PIANTA PIANO SEMINTEGGIATO - H. MET. 3,65

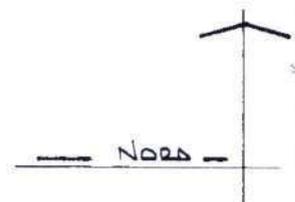

Ultima planimetria in atti

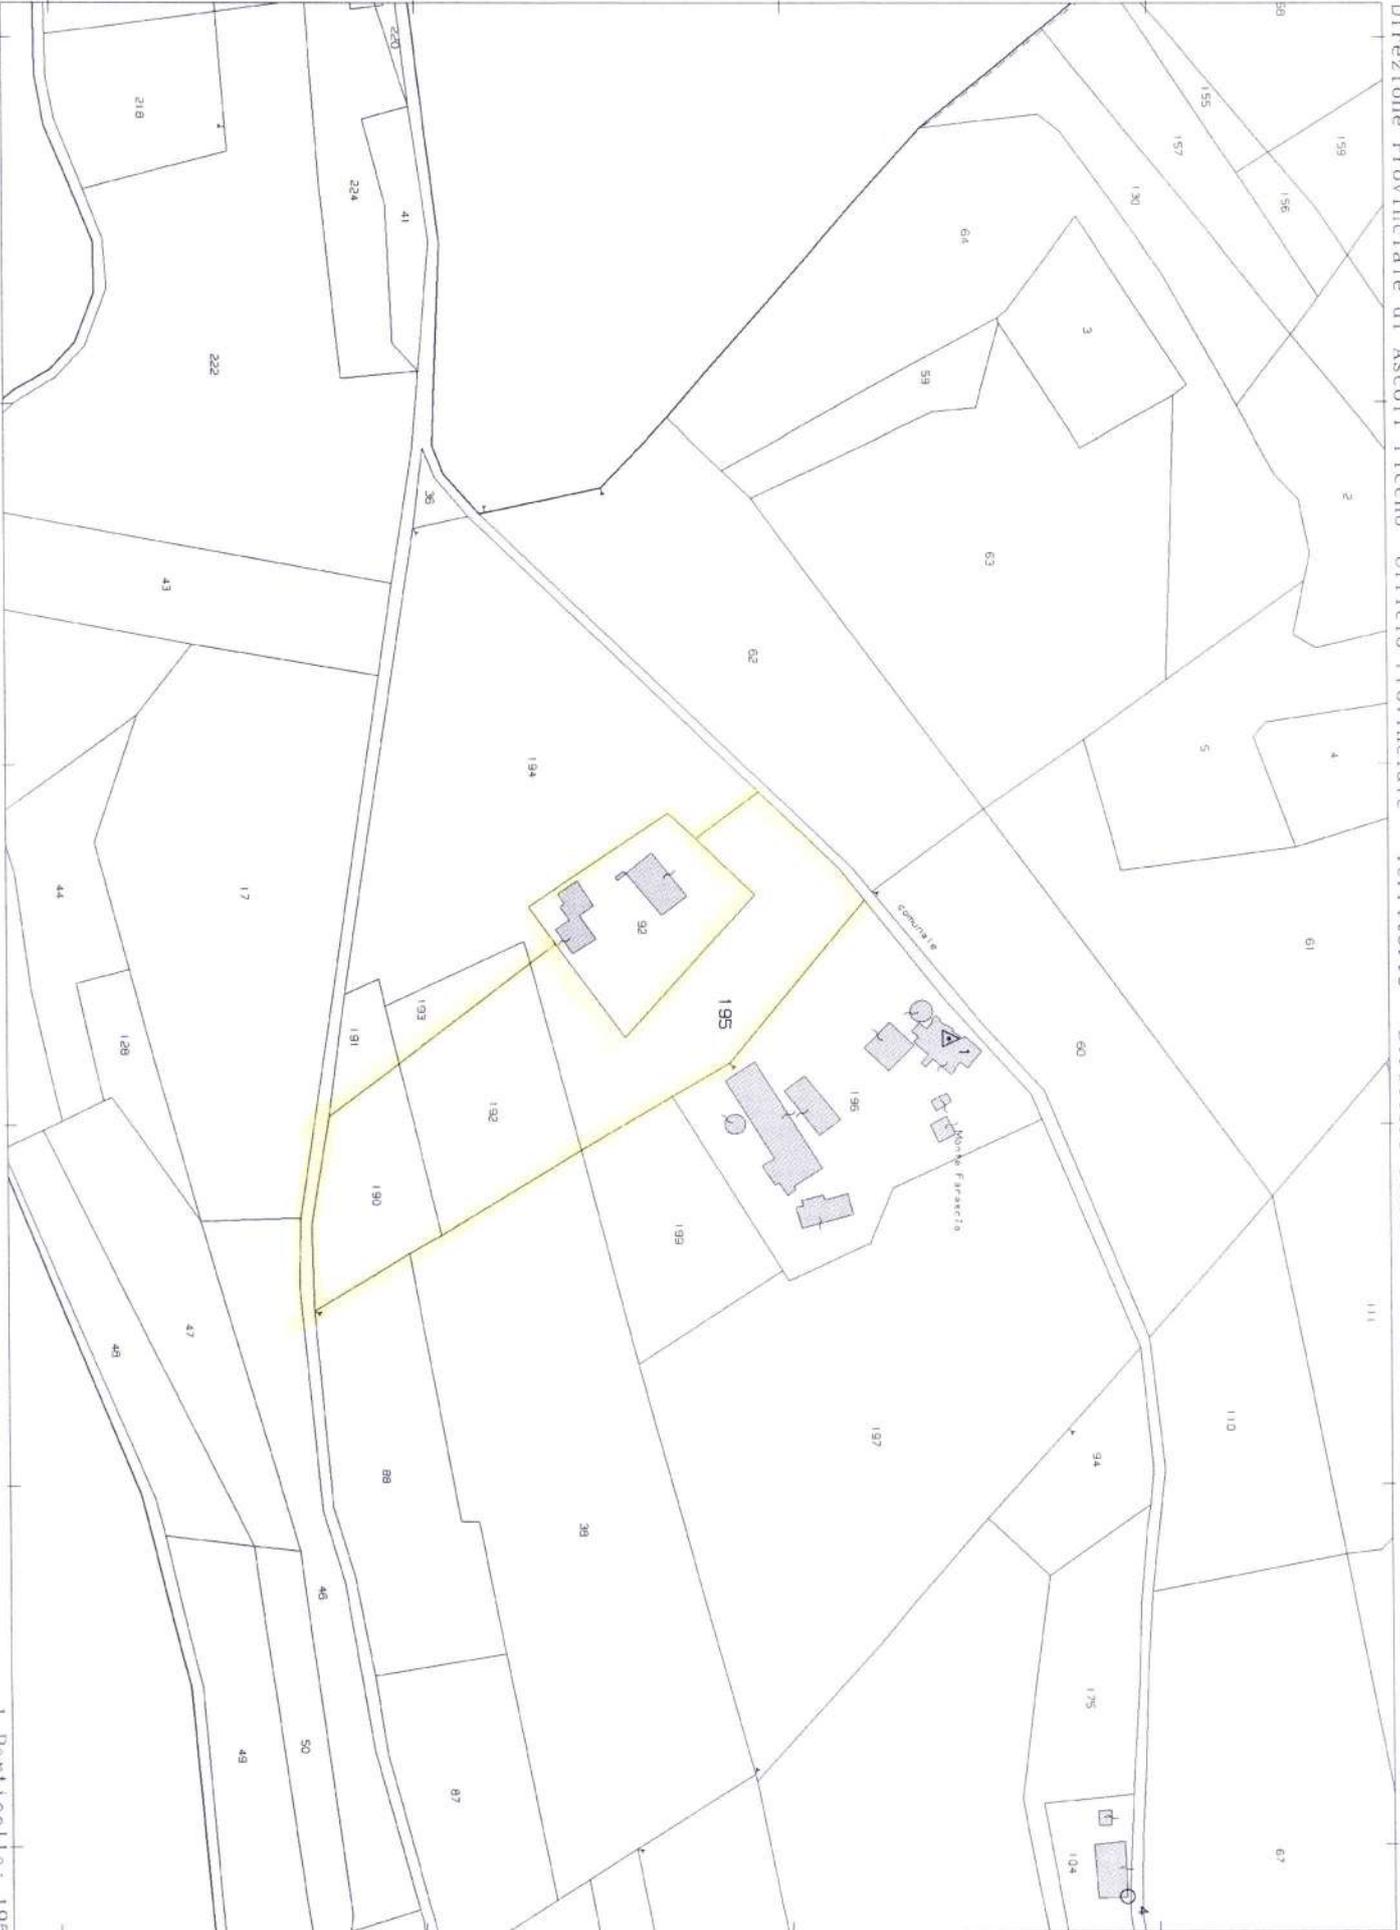

N=-5200

E=72400

I Particella: 85



N=-4800

E=72500

I Particella: 22

