

Vittorio Merito architetto
via Gennaro Serra, 75 - 80132 Napoli

TRIBUNALE DI NAPOLI
Sezione V
- Giudice dott. Mario CICCARELLI -
Procedura Esecutiva R.G.E. 1434/2012

Rilievo architettonico unità immobiliare

Via Salvatore di Giacomo n. 156
piano T - int. 6 - sc. D - lotto A
Melito di Napoli (NA)

Il Tecnico

inquadramento

Data
Marzo
2022

Fuori
Scala

ELABORATO

1



Vittorio Merito architetto
via Gennaro Serra, 75 - 80132 Napoli

TRIBUNALE DI NAPOLI
Sezione V
- Giudice dott. Mario CICCARELLI -
Procedura Esecutiva R.G.E. 1434/2012

Rilievo architettonico unità immobiliare

Via Salvatore di Giacomo n. 156
piano T - int. 6 - sc. D - lotto A
Melito di Napoli (NA)

Il Tecnico


individuazione
ambienti

Data
Marzo
2022


Fuori
Scala

ELABORATO

2

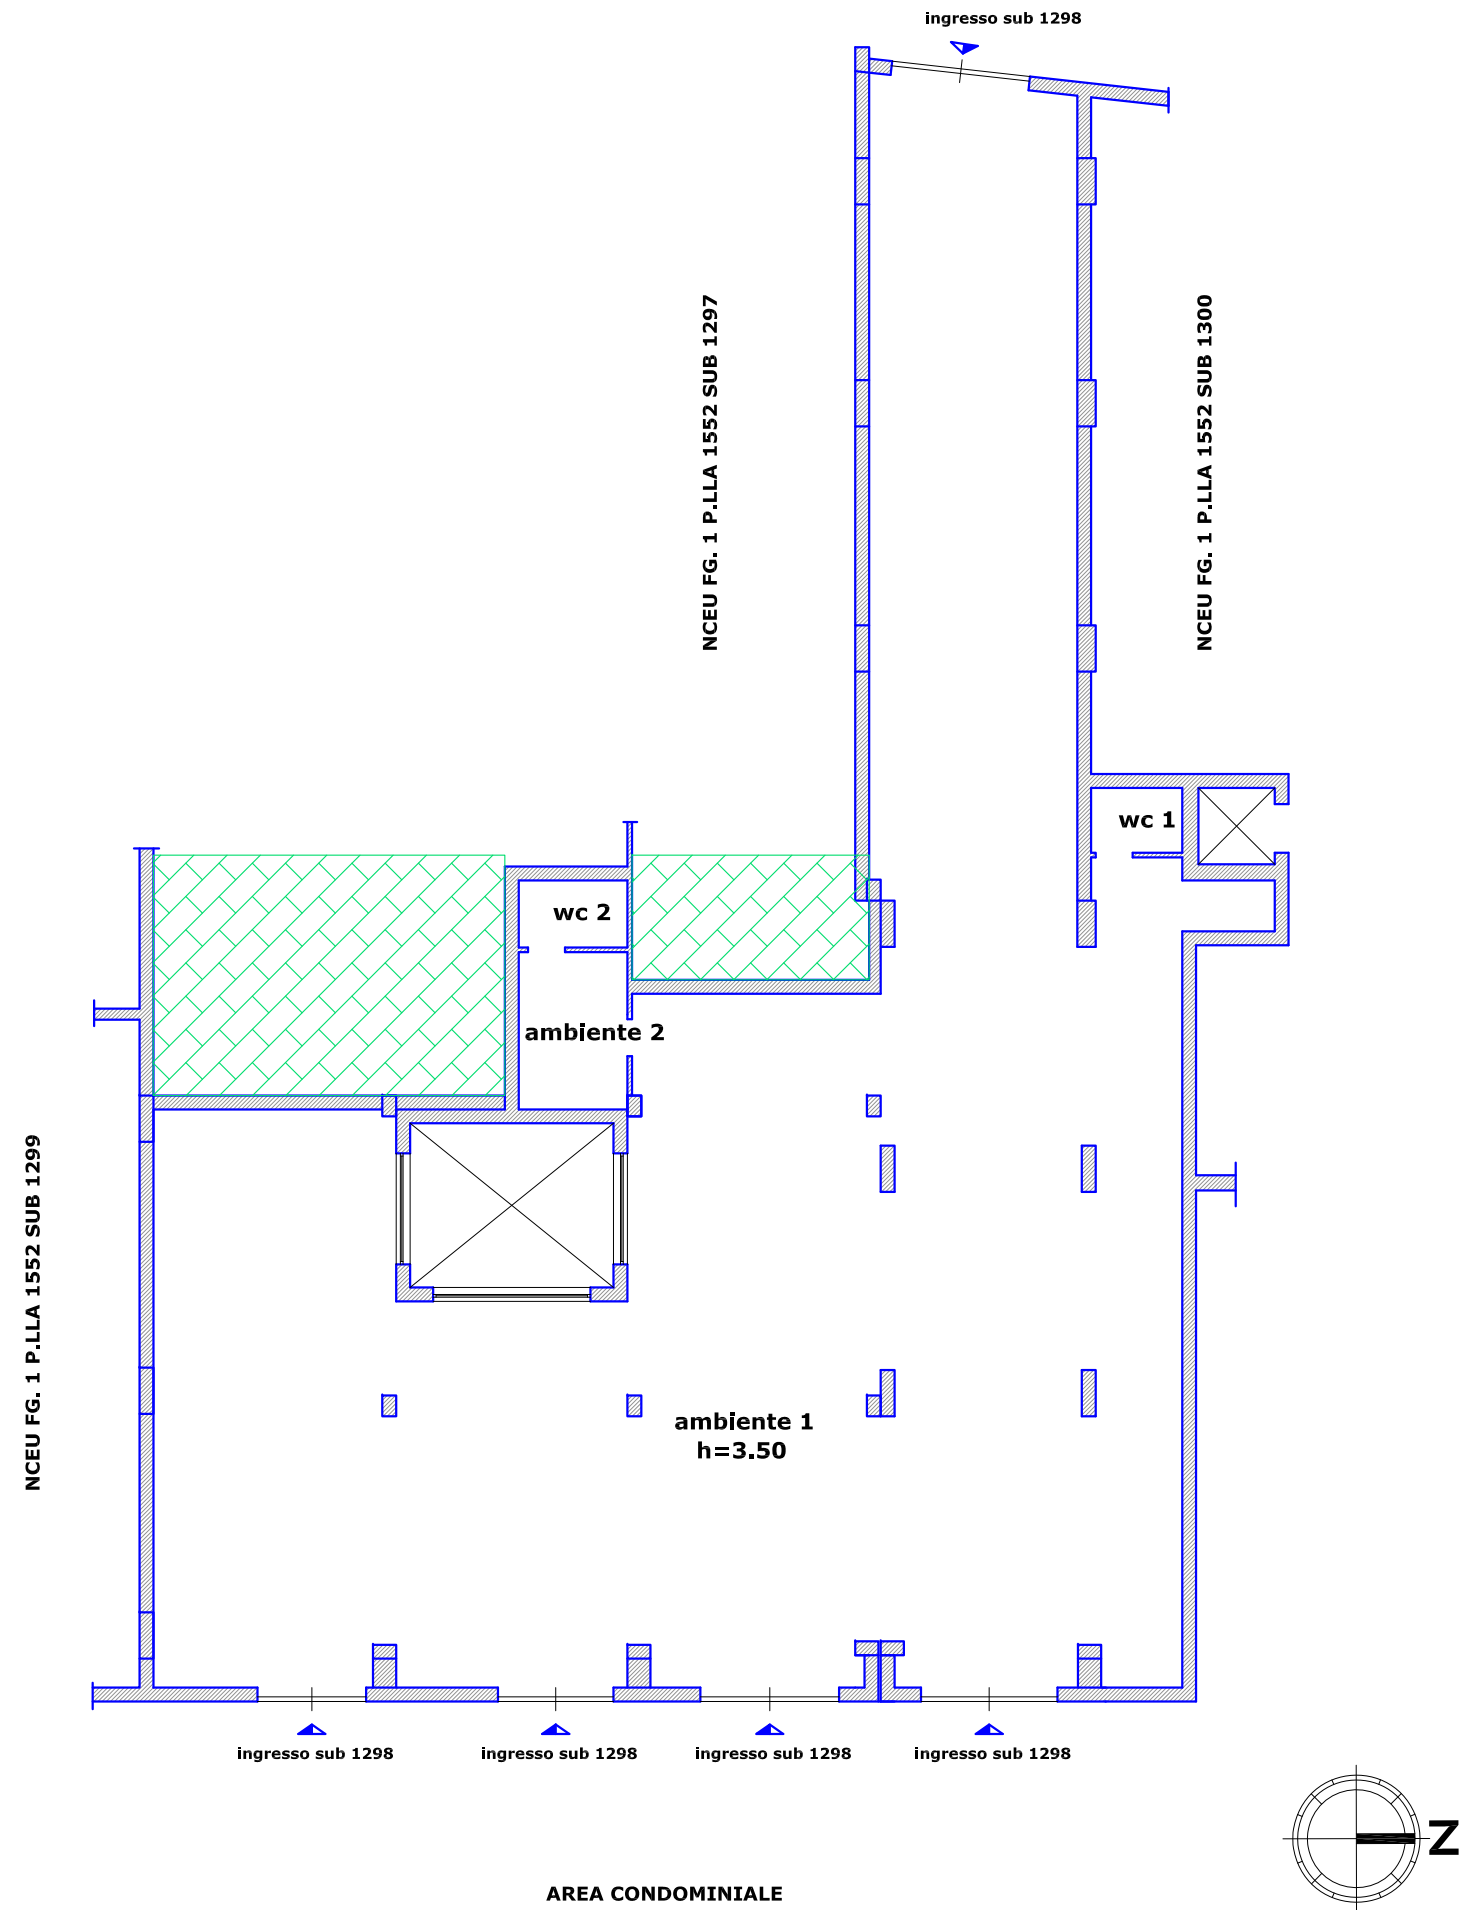

LEGENDA

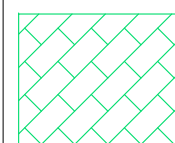

consistenza annessa
ad altro cespite di proprietà aliena
e non oggetto di pignoramento

AREA CONDOMINIALE

Vittorio Merito architetto
via Gennaro Serra, 75 - 80132 Napoli

TRIBUNALE DI NAPOLI
Sezione V
- Giudice dott. Mario CICCARELLI -
Procedura Esecutiva R.G.E. 1434/2012

Rilievo architettonico unità immobiliare

Via Salvatore di Giacomo n. 156
piano T - int. 6 - sc. D - lotto A
Melito di Napoli (NA)

Il Tecnico


pianta quote

Data
Marzo
2022

Fuori
Scala


ELABORATO

3

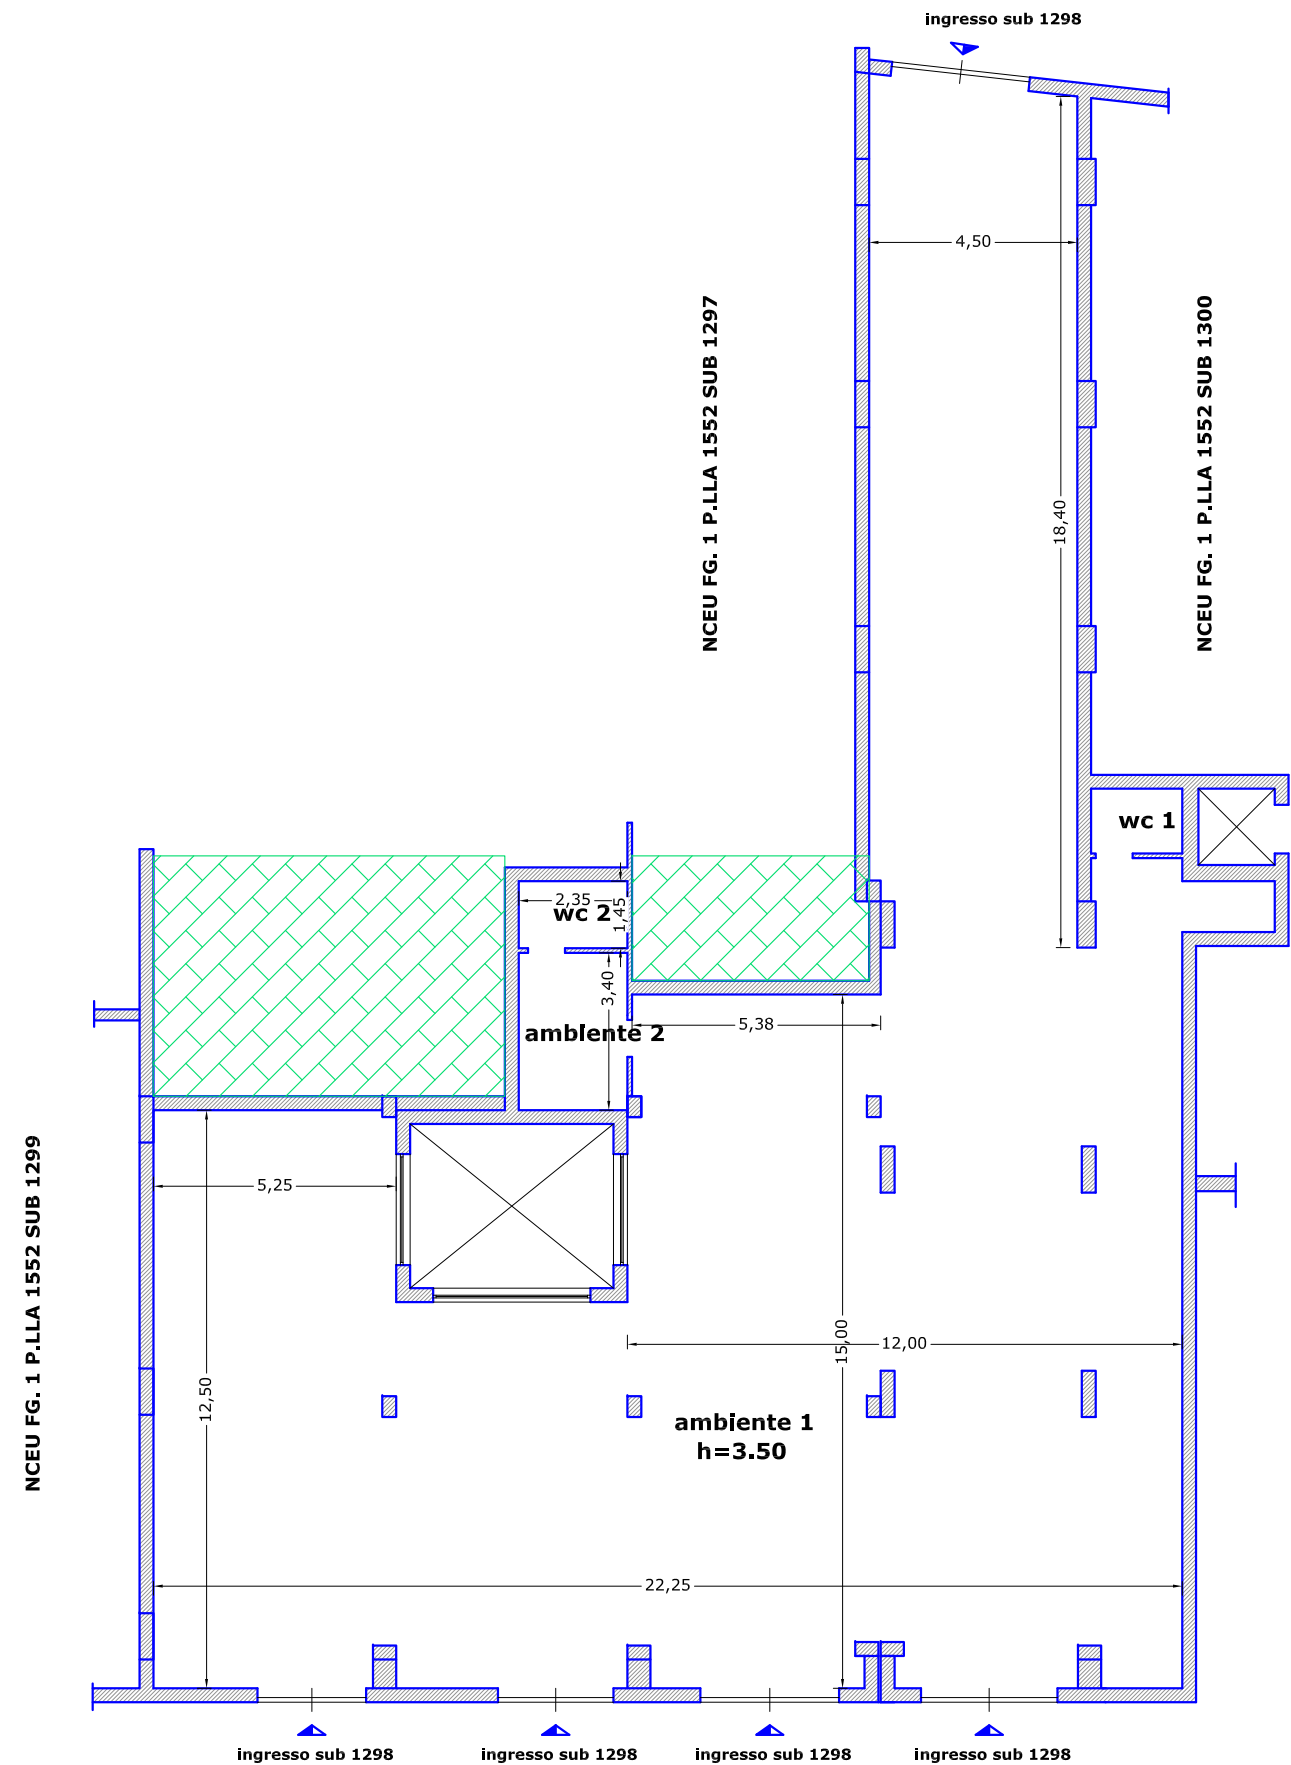


AREA CONDOMINIALE

LEGENDA

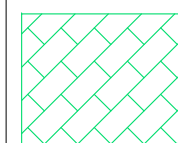

consistenza annessa
ad altro cespite di proprietà aliena
e non oggetto di pignoramento

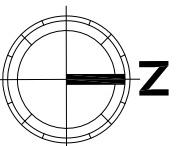

Vittorio Merito architetto
via Gennaro Serra, 75 - 80132 Napoli

TRIBUNALE DI NAPOLI
Sezione V
- Giudice dott. Mario CICCARELLI -
Procedura Esecutiva R.G.E. 1434/2012

Rilievo architettonico unità immobiliare

Via Salvatore di Giacomo n. 156
piano T - int. 6 - sc. D - lotto A
Melito di Napoli (NA)


Il Tecnico

Data
Marzo
2022

Fuori
Scala

ELABORATO

4

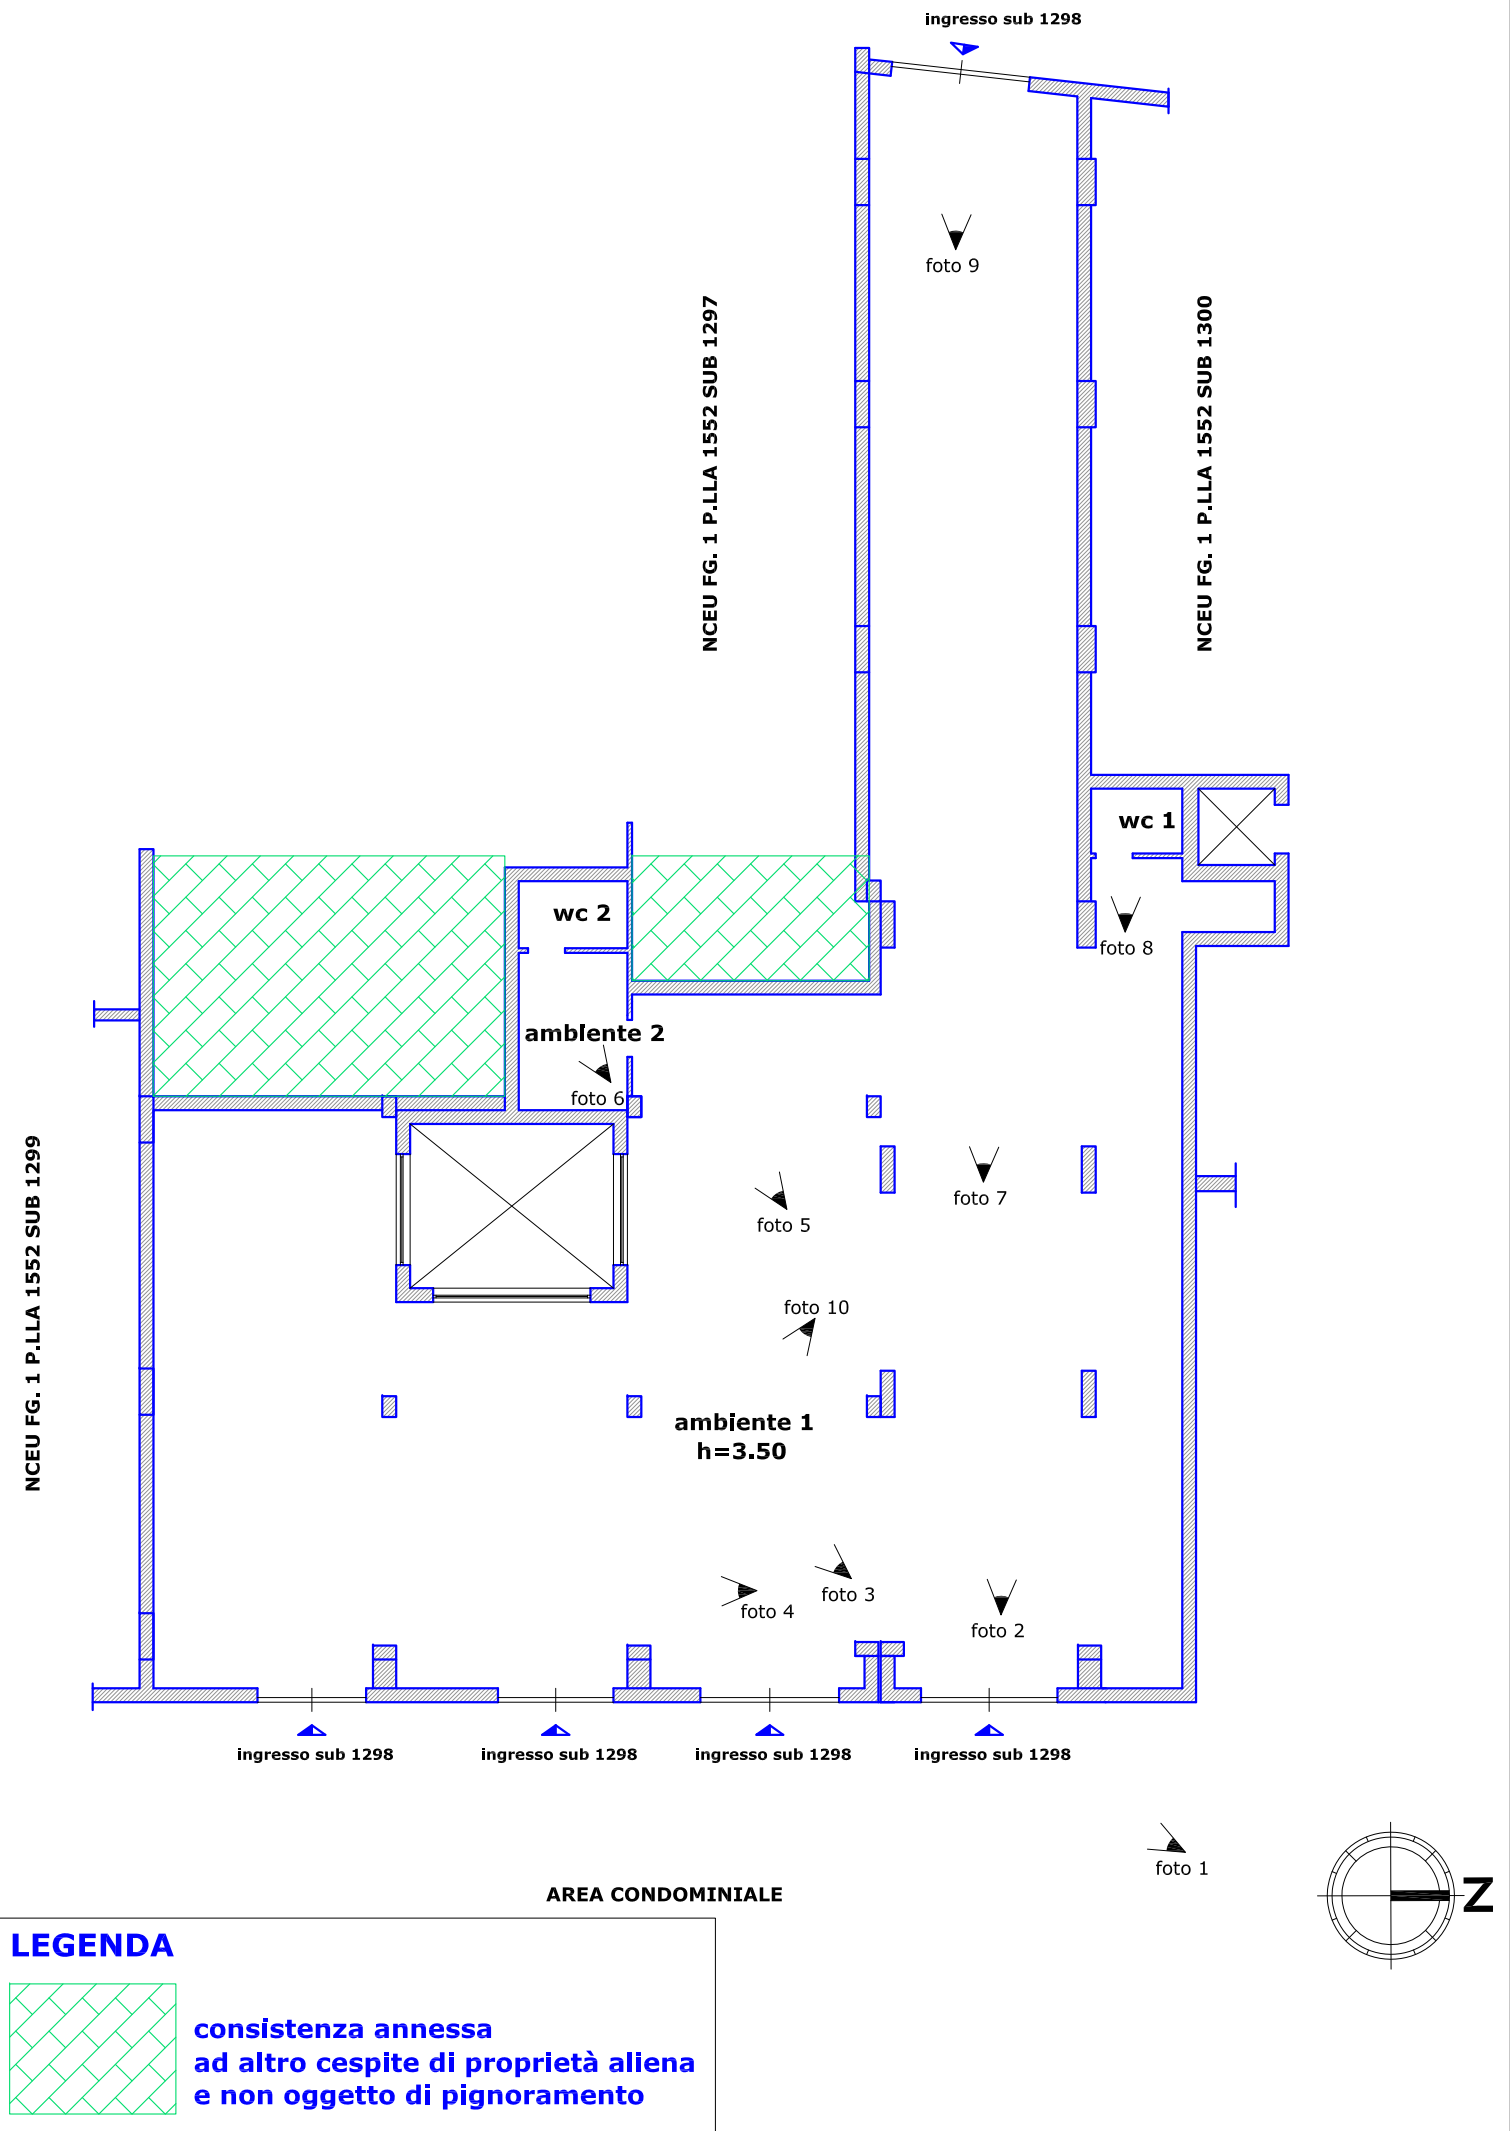

Vittorio Merito architetto
via Gennaro Serra, 75 - 80132 Napoli

TRIBUNALE DI NAPOLI
Sezione V
- Giudice dott. Mario CICCARELLI -
Procedura Esecutiva R.G.E. 1434/2012

Rilievo architettonico unità immobiliare

Via Salvatore di Giacomo n. 156
piano T - int. 6 - sc. D - lotto A
Melito di Napoli (NA)

Il Tecnico

sovrapposizione
pianta catastale - rilievo


Data
Marzo
2022

Fuori
Scala

ELABORATO

5

Data: 30/11/2020 - n. T186922 - Richiedente: MRTVTR73C30F839W

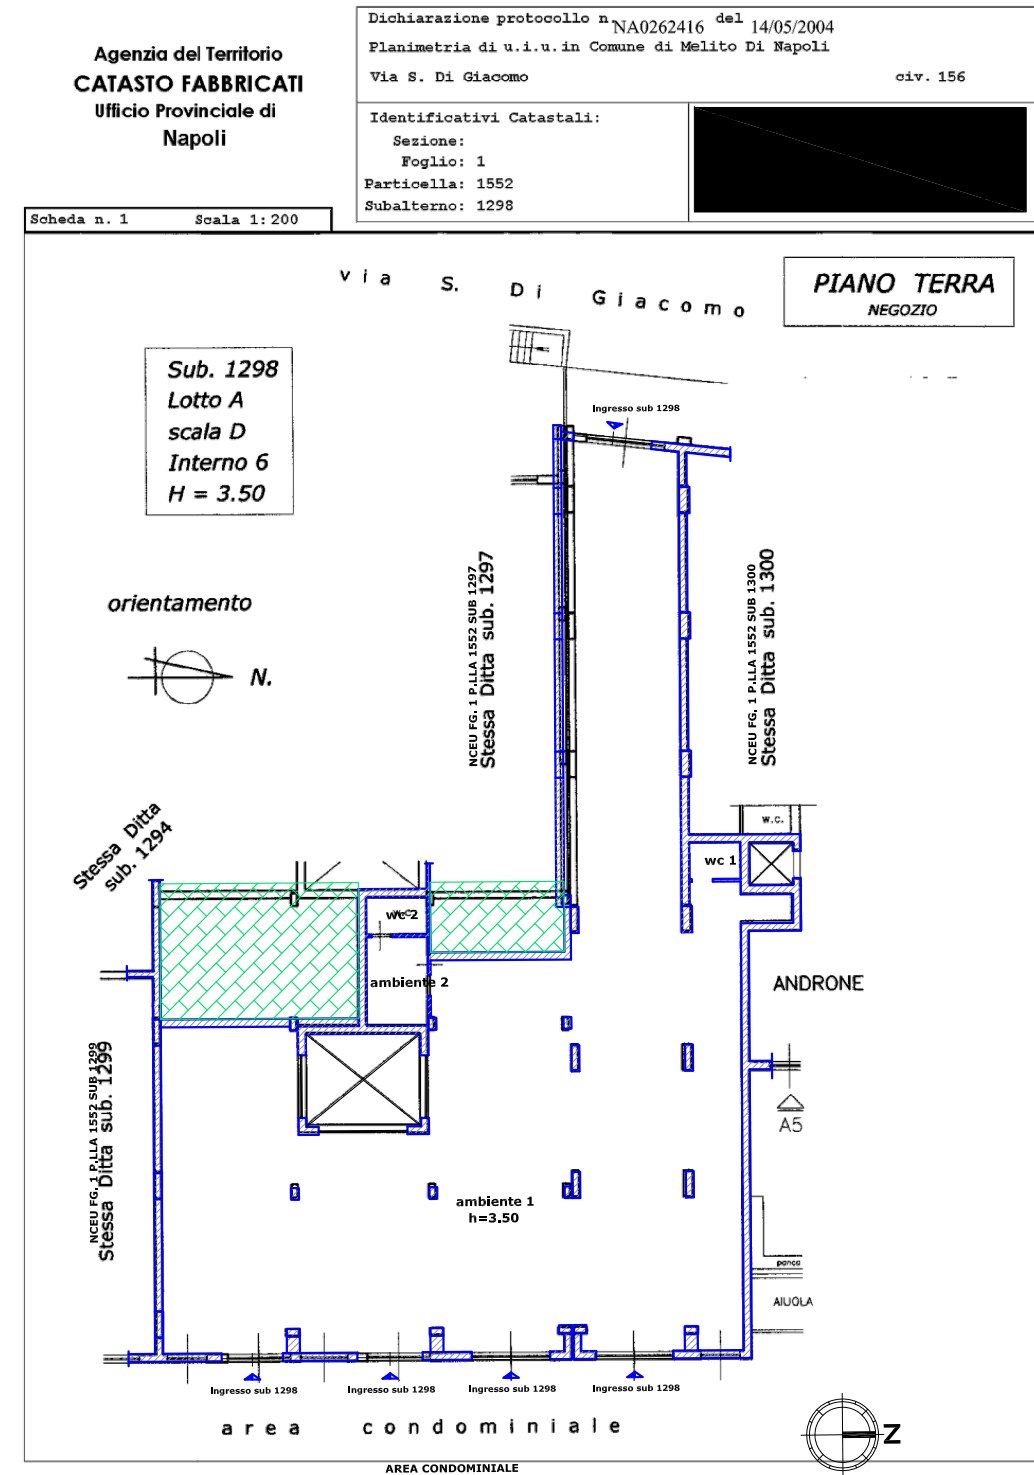

LEGENDA
consistenza annessa
ad altro cespite di proprietà allena
e non oggetto di pignoramento

Data: 30/11/2020 - n. T186922 - Richiedente: MRTVTR73C30F839W
Totale schede: 1 - Formato di acquisizione: A4(210x297) - Formato stampa richiesto: A3(297x420)
Ultima planimetria in atti

Vittorio Merito architetto
via Gennaro Serra, 75 - 80132 Napoli

TRIBUNALE DI NAPOLI
Sezione V
- Giudice dott. Mario CICCARELLI -
Procedura Esecutiva R.G.E. 1434/2012

Rilievo architettonico unità immobiliare

Via Salvatore di Giacomo n. 156
piano T - int. 6 - sc. D - lotto A
Melito di Napoli (NA)

Il Tecnico


pianta individuazione
difformità catastali

Data
Marzo
2022


Fuori
Scala

ELABORATO


6

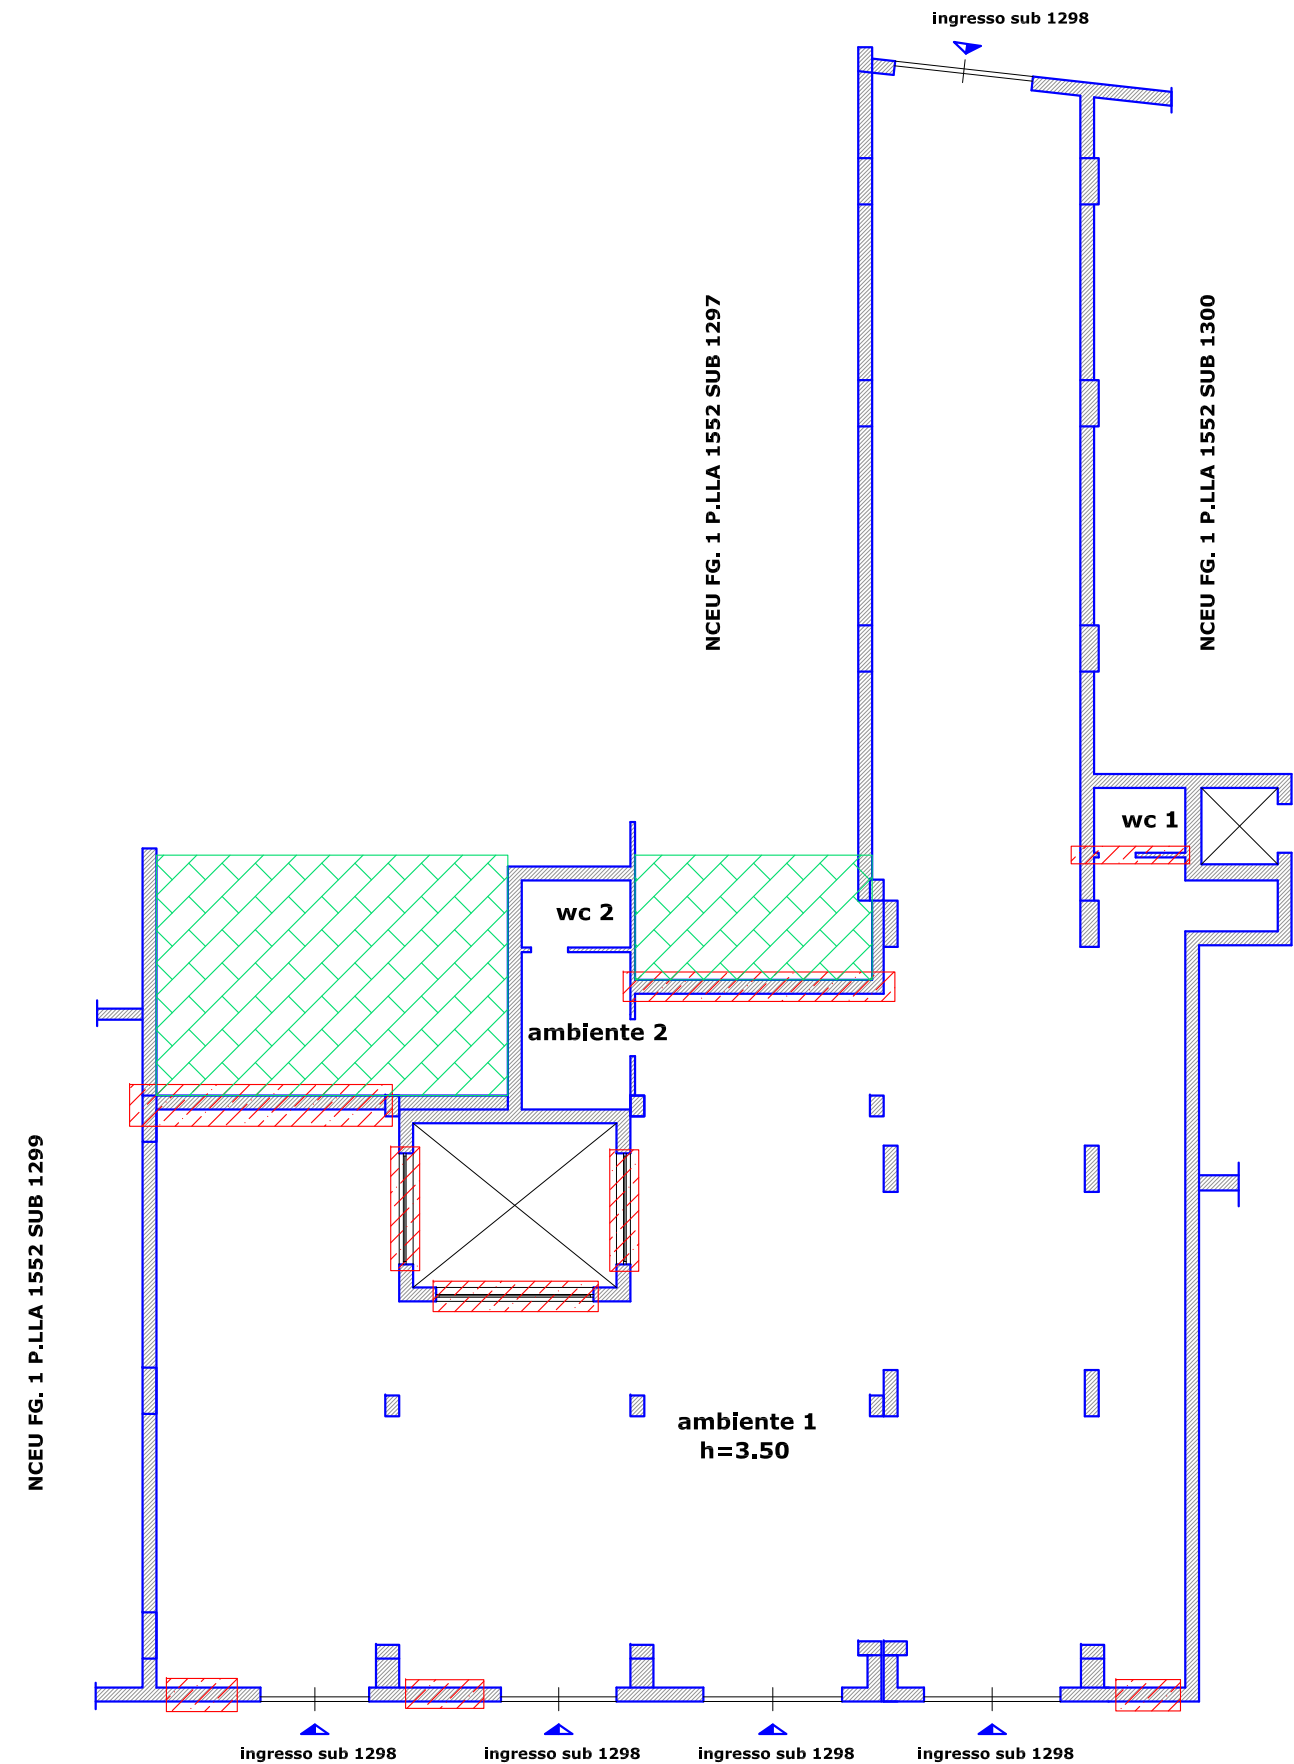

LEGENDA

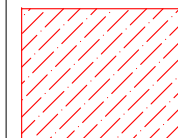

difformità catastali riscontrate

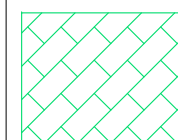

**consistenza annessa
ad altro cespite di proprietà aliena
e non oggetto di pignoramento**

AREA CONDOMINIALE

