

Vittorio Merito architetto
via Gennaro Serra, 75 - 80132 Napoli

TRIBUNALE DI NAPOLI
Sezione V
- Giudice dott. Mario CICCARELLI -
Procedura Esecutiva R.G.E. 1434/2012

Rilievo architettonico unità immobiliare

Via Enrico de Nicola n. 3
piano S1 - int. 6 - sc. A - lotto A - ed. 1
Melito di Napoli (NA)

Il Tecnico


inquadramento

Data
Agosto
2022

Fuori
Scala

ELABORATO

1

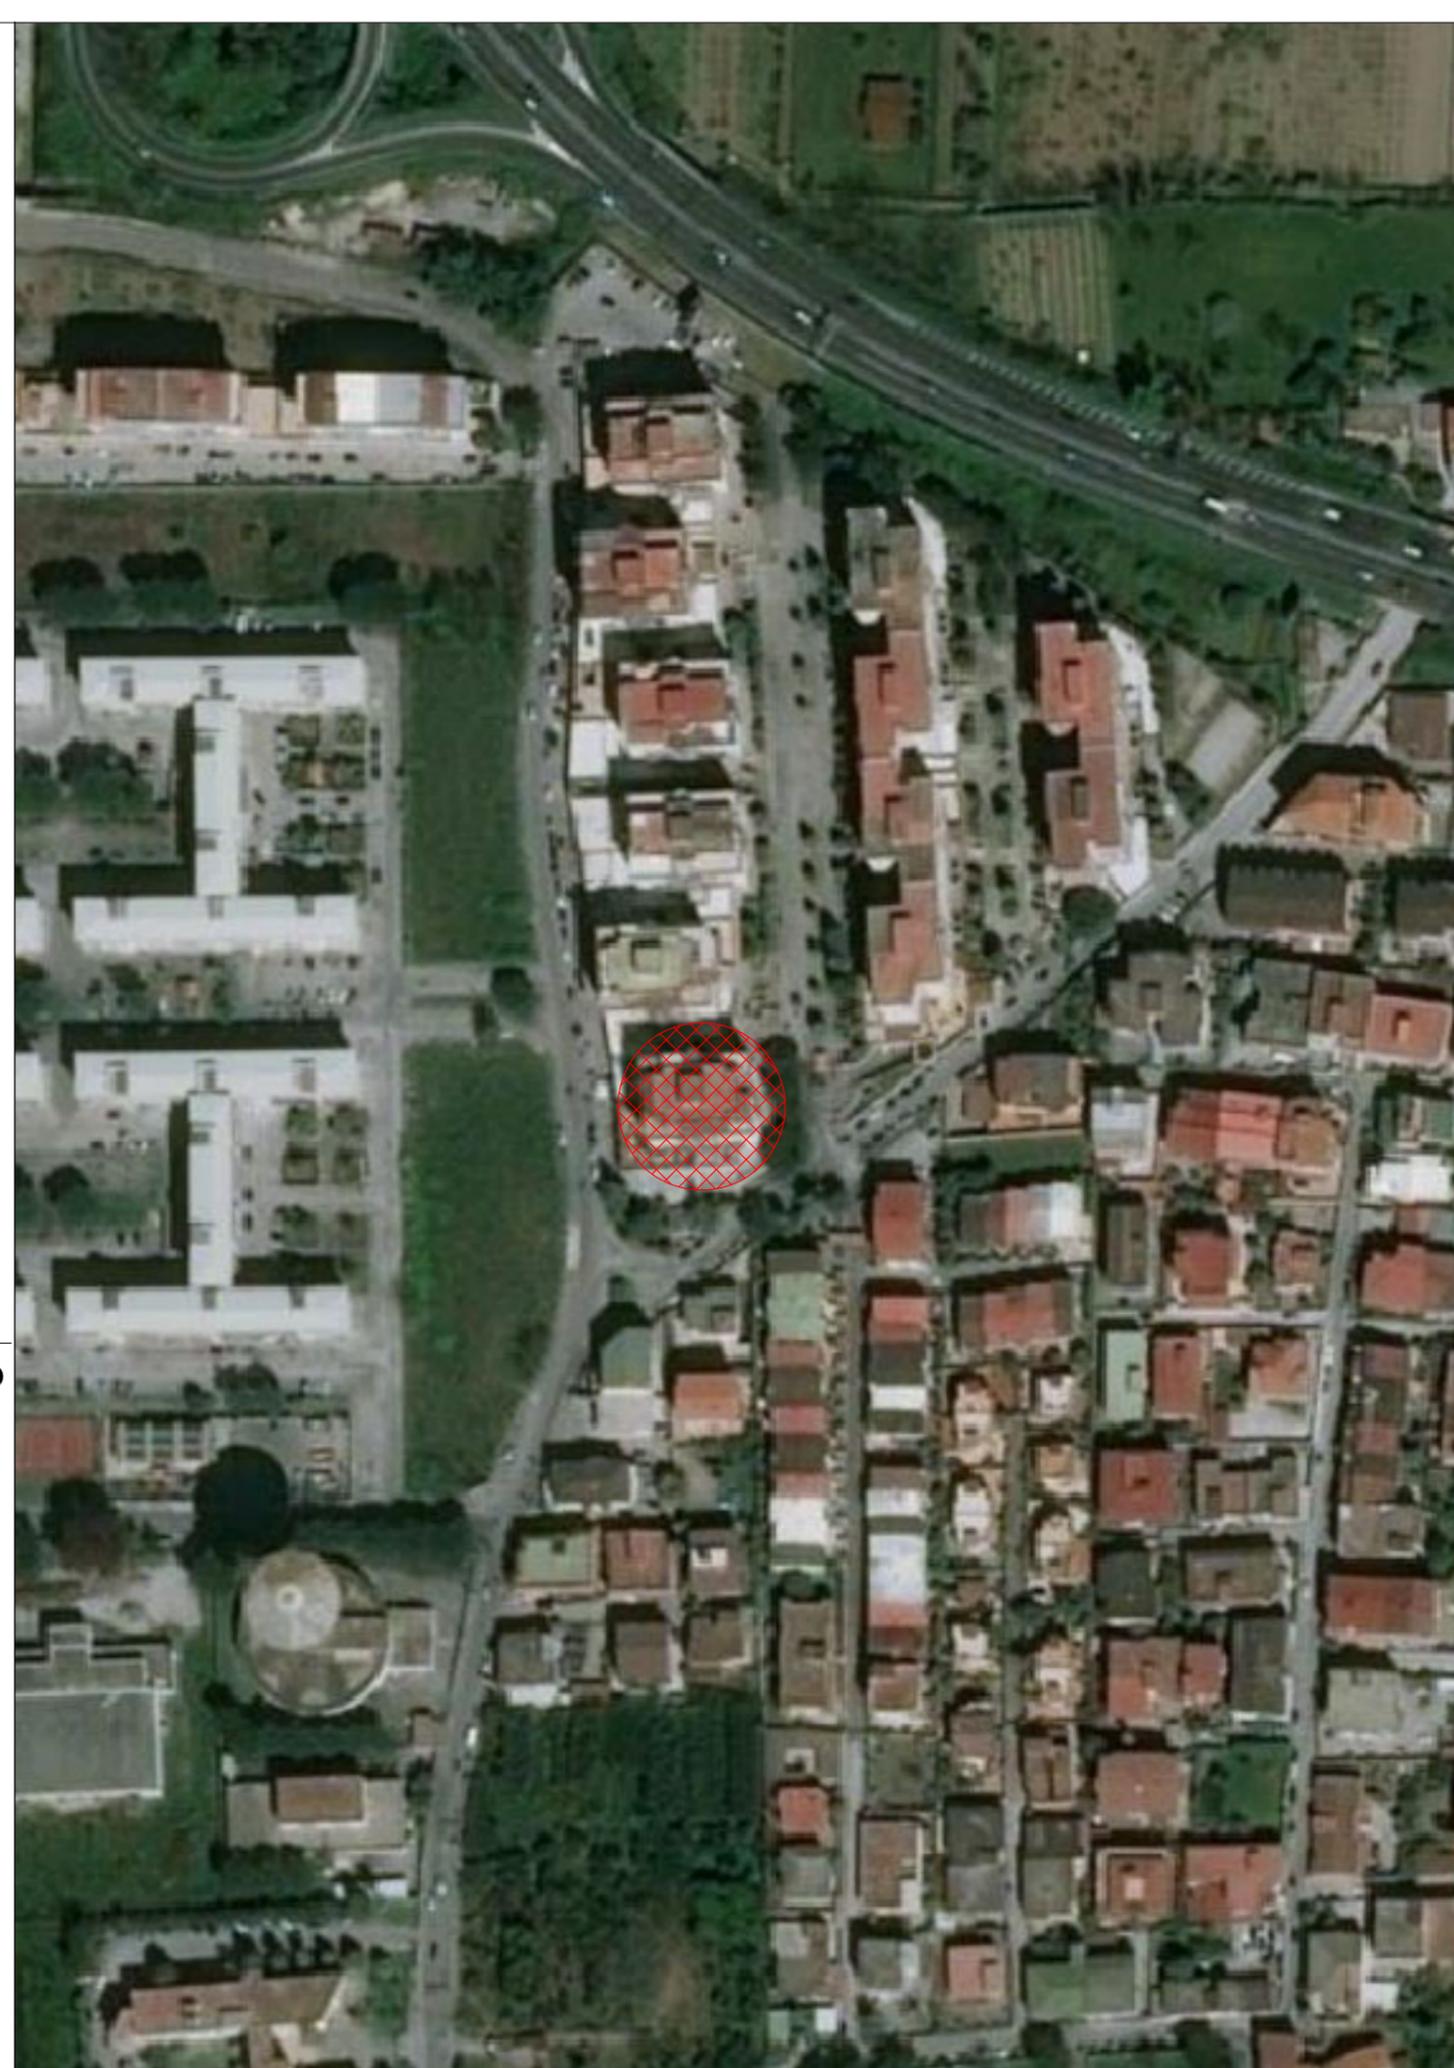

Vittorio Merito architetto
via Gennaro Serra, 75 - 80132 Napoli

TRIBUNALE DI NAPOLI
Sezione V
- Giudice dott. Mario CICCARELLI -
Procedura Esecutiva R.G.E. 1434/2012

Rilievo architettonico unità immobiliare

Via Enrico de Nicola n. 3
piano S1 - int. 6 - sc. A - lotto A - ed. 1
Melito di Napoli (NA)

Il Tecnico



individuazione
ambienti

Data
Agosto
2022

Fuori
Scala

ELABORATO

2

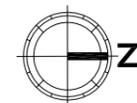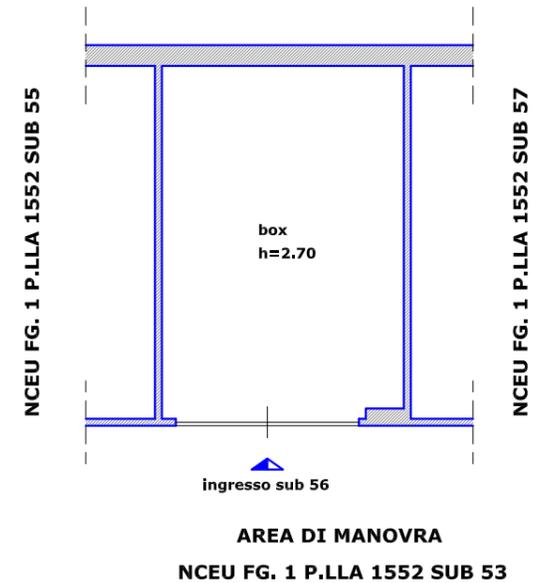

Vittorio Merito architetto
via Gennaro Serra, 75 - 80132 Napoli

TRIBUNALE DI NAPOLI
Sezione V
- Giudice dott. Mario CICCARELLI -
Procedura Esecutiva R.G.E. 1434/2012

Rilievo architettonico unità immobiliare

Via Enrico de Nicola n. 3
piano S1 - int. 6 - sc. A - lotto A - ed. 1
Melito di Napoli (NA)

Il Tecnico



pianta quote

Data
Agosto
2022

Fuori
Scala

ELABORATO

3

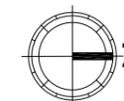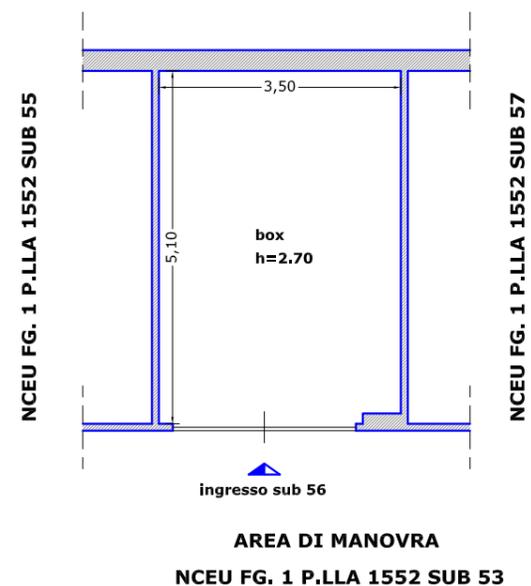

Vittorio Merito architetto
via Gennaro Serra, 75 - 80132 Napoli

TRIBUNALE DI NAPOLI
Sezione V
- Giudice dott. Mario CICCARELLI -
Procedura Esecutiva R.G.E. 1434/2012

Rilievo architettonico unità immobiliare

Via Enrico de Nicola n. 3
piano S1 - int. 6 - sc. A - lotto A - ed. 1
Melito di Napoli (NA)



Il Tecnico

Data
Agosto
2022

Fuori
Scala

ELABORATO

4

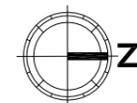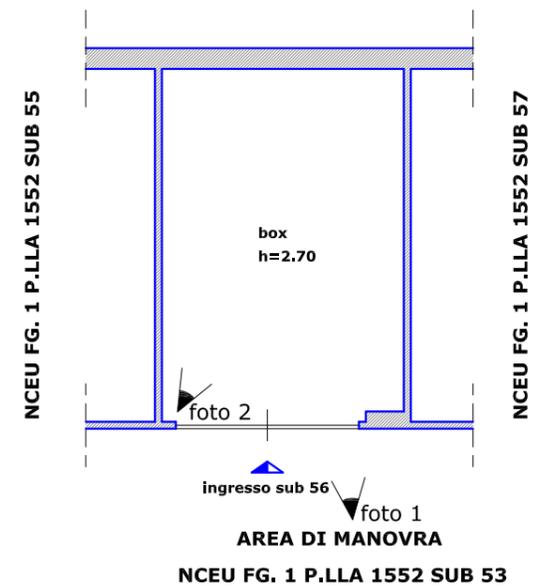

Vittorio Merito architetto
via Gennaro Serra, 75 - 80132 Napoli

TRIBUNALE DI NAPOLI
Sezione V
- Giudice dott. Mario CICCARELLI -
Procedura Esecutiva R.G.E. 1434/2012

Rilievo architettonico unità immobiliare

Via Enrico de Nicola n. 3
piano S1 - int. 6 - sc. A - lotto A - ed. 1
Melito di Napoli (NA)

Il Tecnico

sovrapposizione
pianta catastale - rilievo

Data
Agosto
2022

Fuori
Scala

ELABORATO

5


Data: 30/11/2020 - n. T98290 - Richiedente: MRTVTR73C30F839W

Agenzia del Territorio
CATASTO FABBRICATI
Ufficio Provinciale di
Napoli

Dichiarazione protocollo n. NA0162306 del 21/03/2006
Planimetria di u.i.u. in Comune di Melito Di Napoli
Via Enrico De Nicola civ. 3

Identificativi Catastali:
Sezione:
Foglio: 1
Particella: 1552
Subalterno: 56

Scheda n. 1 Scala 1:100

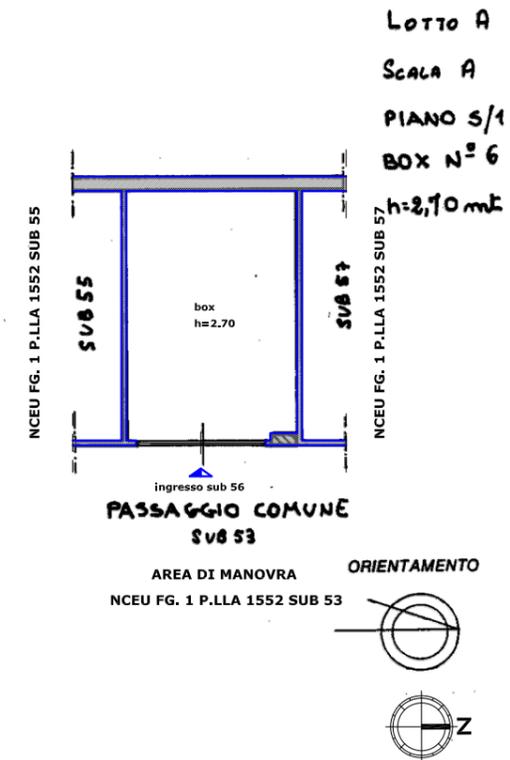

Data: 30/11/2020 - n. T98290 - Richiedente: MRTVTR73C30F839W
Totale schede: 1 - Formato di acquisizione: A4(210x297) - Formato stampa richiesto: A3(297x420)
Ultima planimetria in atti