

LOTTO 17

POSTO AUTO D12

Documenti:


- Planimetria stato attuale,
- Elaborato planimetrico con indicazione posto auto,
- Planimetria catastale,
- Visura storica catastale,
- Fotografia posto auto,






PLANIMETRIA POSTO AUTO D12

SCALA 1:100

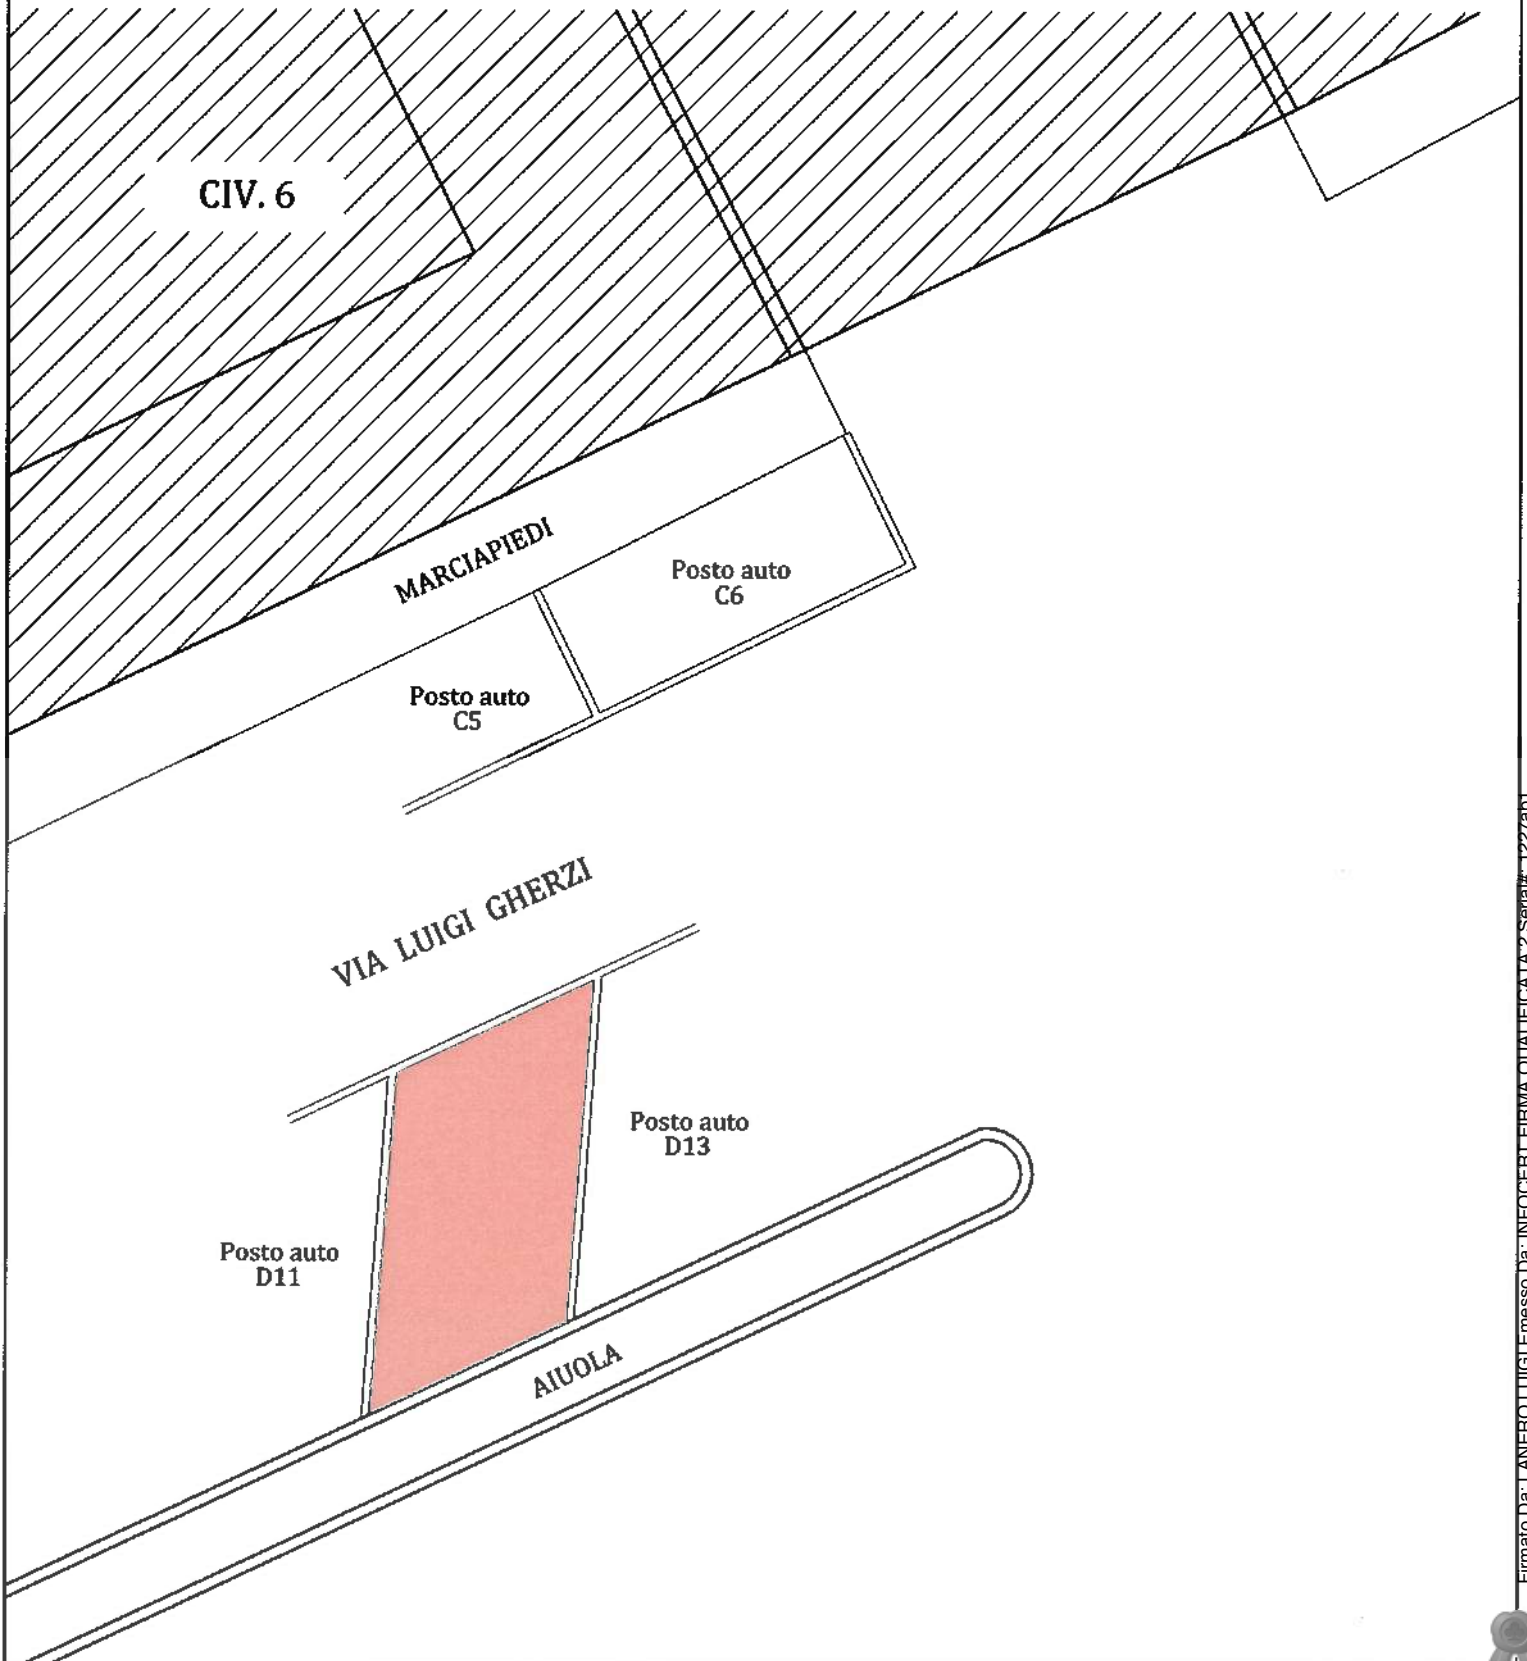

ELABORATO PLANIMETRICO **Compilato da: Saeso Paolo** **Iscritto all'albo: Geometri** **Prov. Genova** **N. 02152**
Comune di Genova - Genova **Sezione: MOL** **Foglio: 9** **Particella: 411** **Protocollo n. GE0166136** **del 25/08/2014**
Dimostrazione grafica dei subaltri **Tipo Mappale n. 20** **del 26/10/1989** **Scala 1 : 500**

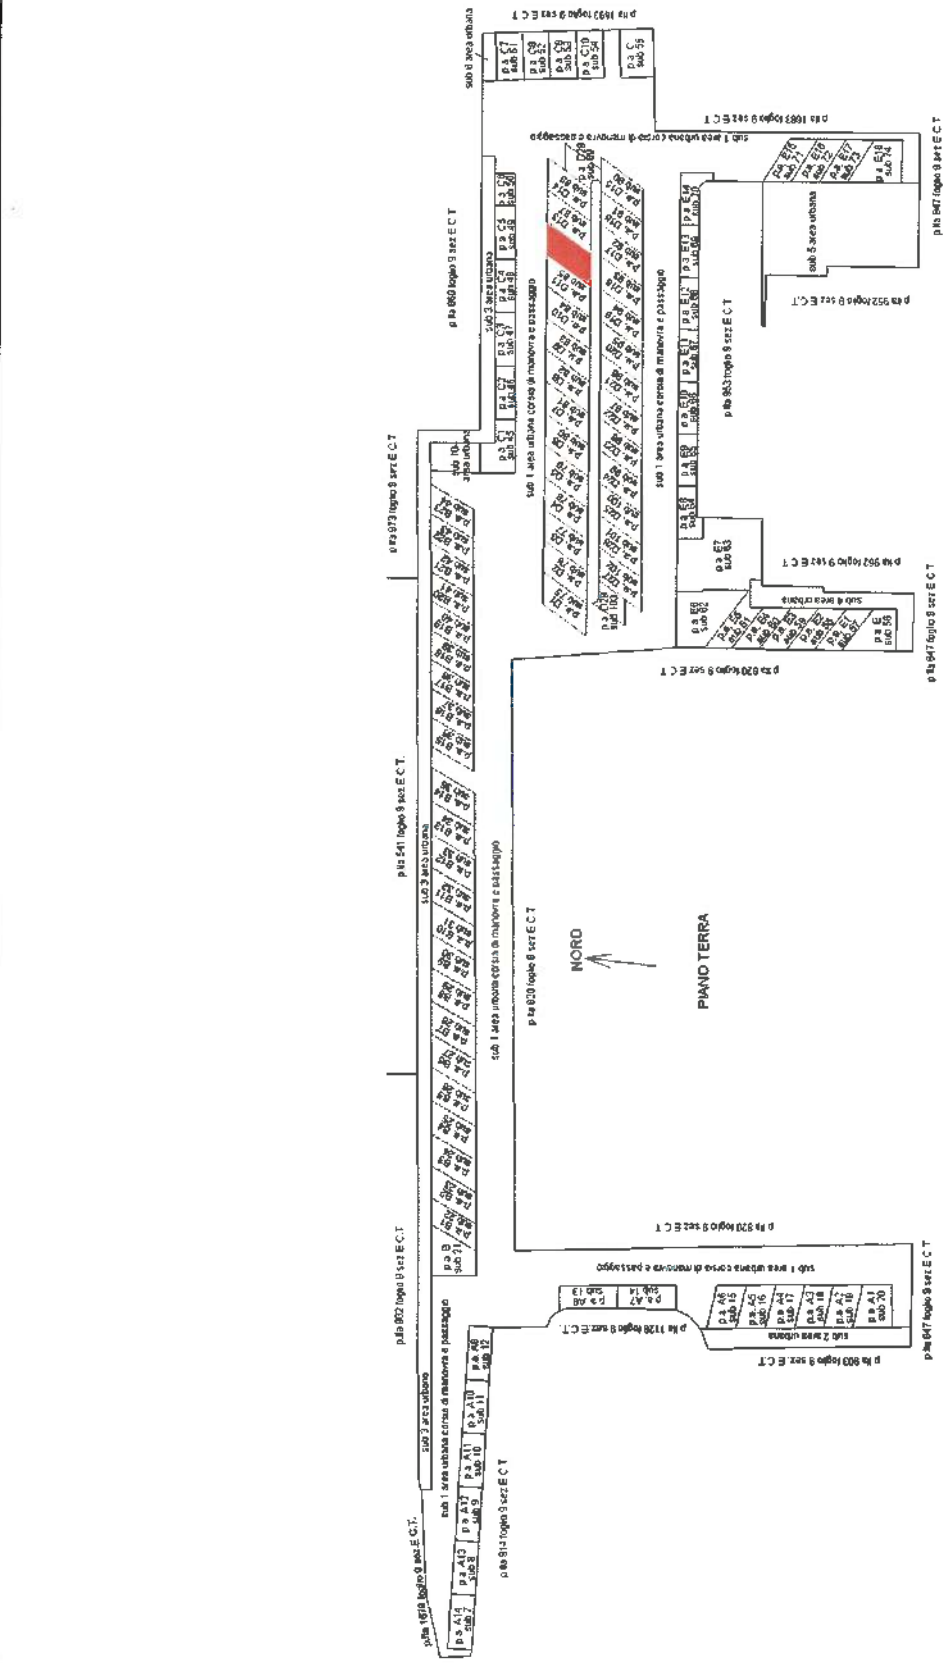

Agenzia delle Entrate
CATASTO FABBRICATI
Ufficio Provinciale di
Genova

Dichiarazione protocollo n. GE0166136 del 25/08/2014

Planimetria di u.i.u. in Comune di Genova - Genova

Via Luigi Gherzi

civ.

Identificativi Catastali:

Sezione: MOL

Foglio: 9

Particella: 411

Subalterno: 86

Compilata da:

Sasso Paolo

Iscritto all'albo:

Geometri


Prov. Genova

N. 02152

Scheda n. 1

Scala 1:200

PIANO TERRA

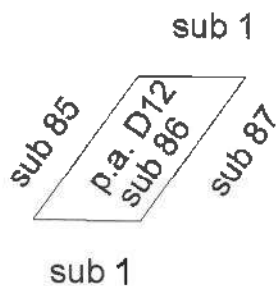

NORD



Ultima planimetria in atti

Data: 19/05/2023 - n. T114134 - Richiedente: LNRLGU55P04D969W

Totale schede: 1 - Formato di acquisizione: A4(210x297) - Formato stampa richiesto: A4(210x297)





POSTO AUTO D12
macchina non posteggiata correttamente

GEOM. LUIGI LANERO - VIA F. APRILE CIV. 31 INT. 30 sc. B - GENOVA - tel. 010/585366

