


**ELABORATO PLANIMETRICO** (G.224) - Foglio 46 - Particella 211  
 Comune di Padova  
 Sezione: Foglio: 76 Particella: 211  
 Tipo Mappale n. del  
 Scala 1 : 500

**CAIATO FABBRICATI**  
 Ufficio provinciale di Padova  
 Compilato da: Guenzi Alessandra  
 Elaborato planimetrico  
 Iscritto all'albo: Architetti  
 Prov. Milano  
 N. 12322  
 Protocollo n. PD0016301 del 02/02/2016

Dimostrazione grafica dei subalterni

PIANO SECONDO SOTTOSTRADA

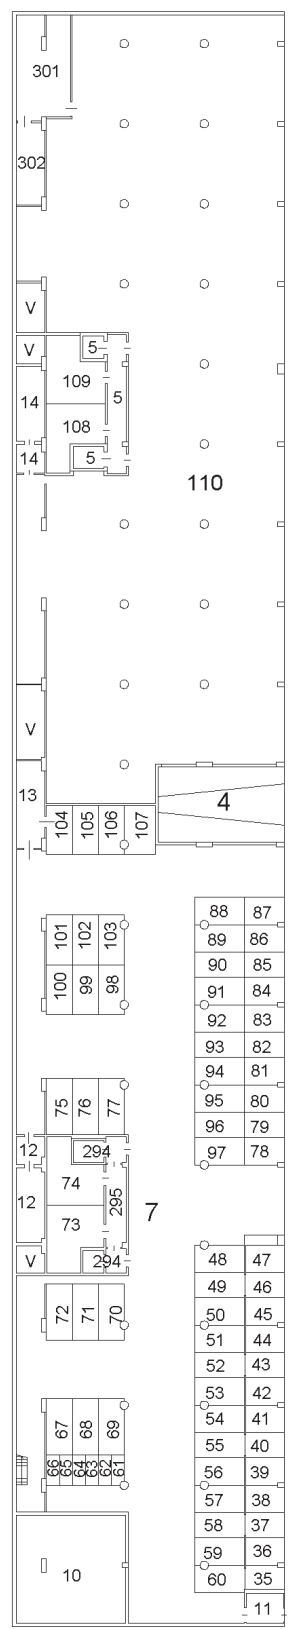

PIANO PRIMO SOTTOSTRADA

