

**TRIBUNALE CIVILE DI LECCE**  
**SEZIONE FALLIMENTARE**  
**REG. FALLI. N.23/2023 SENTENZA N.59 DEL 30.10.2023**

Liquidazione giudiziale della società

Giudice Delegato : **Dr. Francesco Ottaviano**  
Curatore : **Dr Pierluigi Giannachi**

LOTTO N.3  
Quota del 1000/1000 della piena proprietà di un Lastricato solare sito in Lecce  
Piazzetta De Santis ,8 piano 2°

**ALLEGATO C**  
DOCUMENTAZIONE CATASTALE


CTU : Geom. Fabiano Calasso  
Via Dante Alighieri,8  
73045 Leverano ( Lecce)  
[fabiano.calasso@libero.it](mailto:fabiano.calasso@libero.it)  
Cell. 333 8370821

A handwritten signature in black ink is written over a circular stamp. The signature is cursive and appears to read 'Fabiano Calasso'. The stamp is partially obscured by the signature but contains some faint text, likely the name of the office or the date.

ELABORATO PLANIMETRICO	
Compilato da:	Russo Roberta
Iscritto all'albo:	Ingegneri
Prov. Lecce	N. 61

**Agenzia del Territorio  
CATASTO FABBRICATI  
Ufficio Provinciale di  
Lecce**

Comune di Lecce	Protocollo n. LE0178096 del 23/07/2013
Sezione: Foglio: 259 Particella: 883	Tipo Mappale n. del
Dimostrazione grafica dei subaltezni	Scala 1 : 200

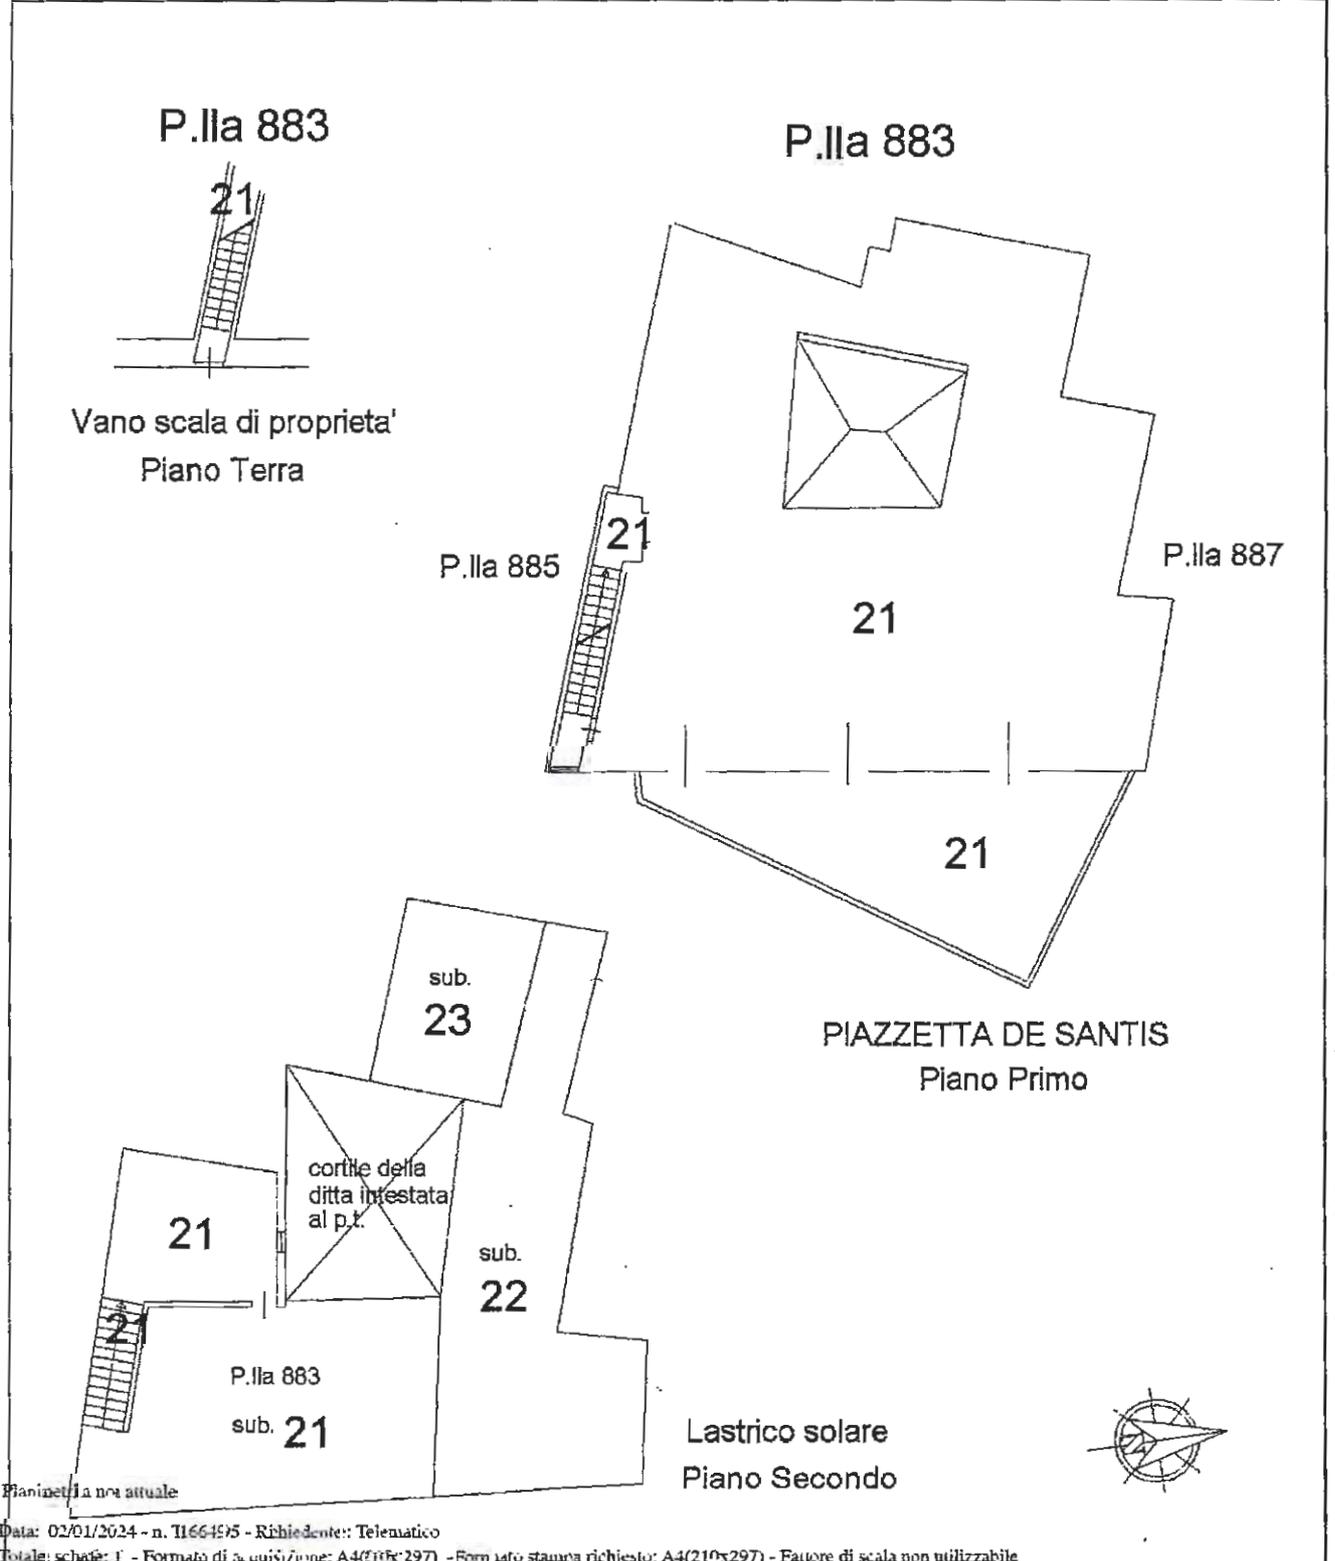

Elaborato Planimetrico - Catasto dei Fabbricati - Situazione al 02/01/2024 - Comune di LECCE(E506) - < Foglio 259 Particella 883 >