

**Agenzia del Territorio
CATASTO FABBRICATI
Ufficio Provinciale di
Trapani**

Dichiarazione protocollo n. TP0146841 del 29/06/2004

Planimetria di u.i.u. in Comune di Marsala

Contrada Conca San Filippo E Giacomo

civ. 207/A

Identificativi Catastali:

Sezione:
Foglio: 70
Particella: 1329
Subalterno: 4

Compilata da:
Vinci Giuseppe

Iscritto all'albo:
Architetti


Prov. Trapani

N. 361

Scheda n. 1

Scala 1:200

**PIANO TERRA
H = ml.3,50**

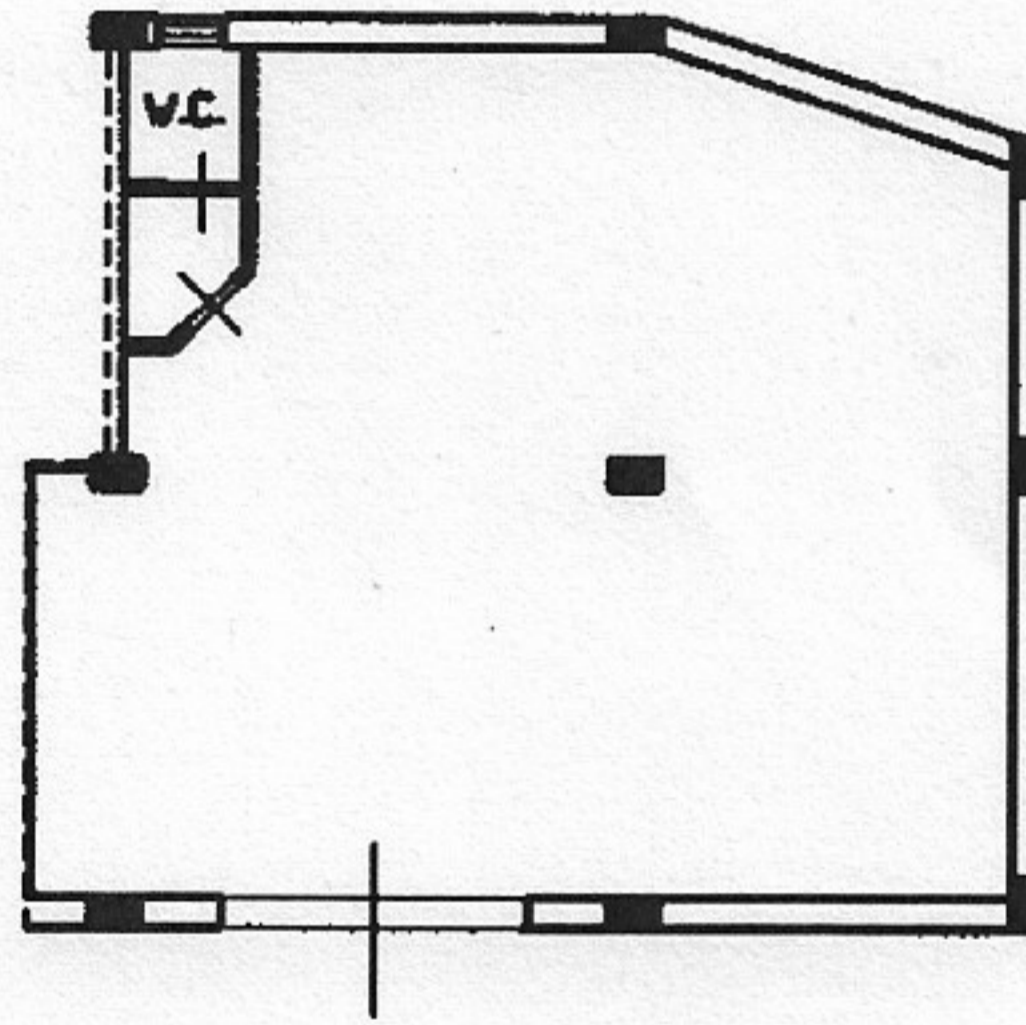

Ultima planimetria in atti

Data: 21/06/2023 - n. T73152 - Richiedente: BFFNNM75R28L219W

Totale schede: 1 - Formato di acquisizione: A4(210x297) - Formato stampa richiesto: A4(210x297)