

**Agenzia del Territorio
CATASTO FABBRICATI
Ufficio Provinciale di
Pavia**

Dichiarazione protocollo n. PV0194817 del 05/11/2004

Planimetria di u.i.u. in Comune di Ferrera Erbognone

Corso Della Repubblica

civ. SNC

Identificativi Catastali:

Sezione:

Foglio: 6

Particella: 1129

Subalterno: 4

Compilata da:

Lucchiari Paolo

Iscritto all'albo:

Architetti

Prov. Pavia



N. 619

Scheda n. 1

Scala 1:200

SCHEDA PL04-49

PIANO TERRA

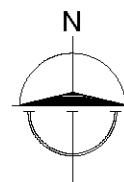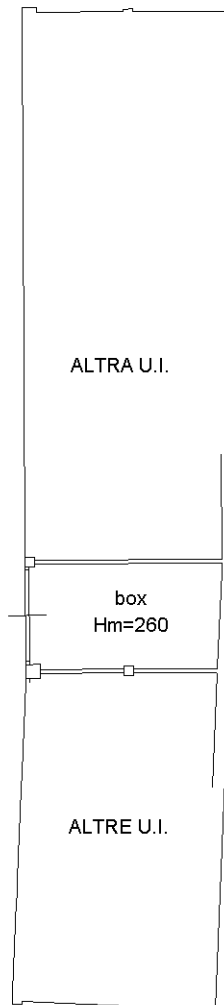

Ultima planimetria in atti

Data: 20/04/2023 - n. T194945 - Richiedente: BRCMRC67B15G388Q

Totale schede: 1 - Formato di acquisizione: A4(210x297) - Formato stampa richiesto: A4(210x297)