


**Agenzia del Territorio
CATASTO FABBRICATI
Ufficio Provinciale di
Pavia**

ELABORATO PLANIMETRICO	
Compilato da: Trojelli Natalino	
Iscritto all'albo: Geometri	
Prov. Pavia	N. 1824

Comune di Casei Gerola	Protocollo n. PV0242920 del 29/11/2012
Sezione: Foglio: 13 Particella: 2151	Tipo Mappale n. 230919 del 15/11/2012

Dimostrazione grafica dei subalterni Scala 1 : 500

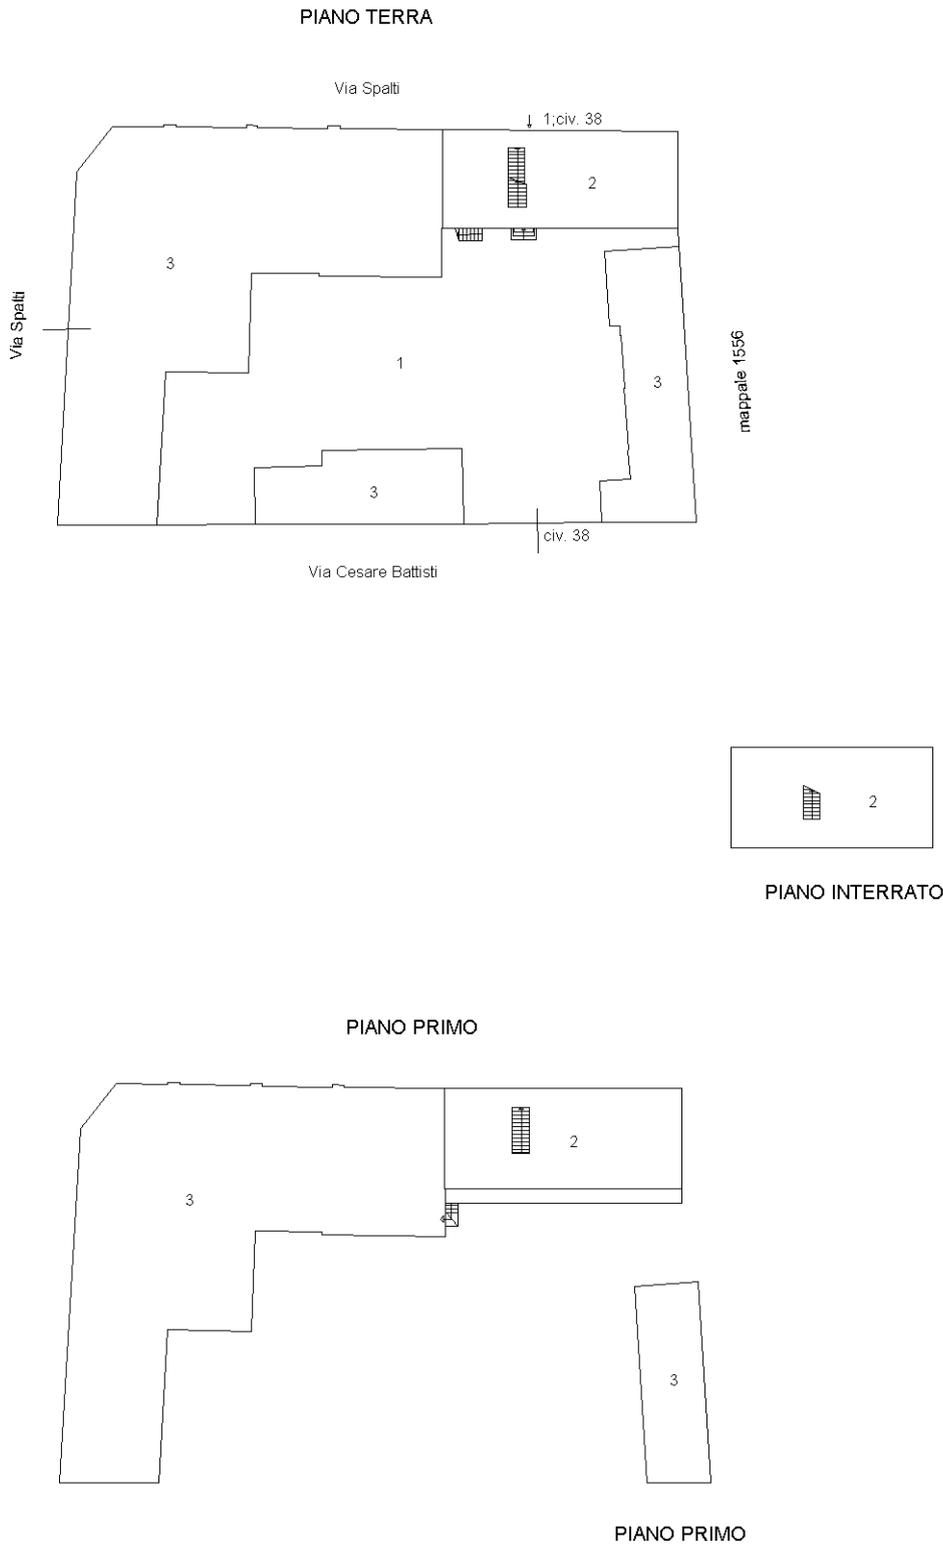

Ultima planimetria in atti

ACCERTAMENTO DELLA PROPRIETÀ IMMOBILIARE URBANA ELENCO DEI SUBALTERNI ASSEGNATI

Comune CASEI GEROLA	Sezione	Foglio 13	Particella 2151	Tipo mappale 230919	del: 15/11/2012
------------------------	---------	--------------	--------------------	------------------------	--------------------

Sub	UBICAZIONE via/piazza	n.civ	Piani	Scala	Int	DESCRIZIONE
1			T			BENE COMUNE NON CENSIBILE
2	via cesare battisti	38	T-1 - S1			ABITAZIONE DI TIPO ECONOMICO
3	via cesare battisti	38	T-1			AGRICOLA