

Agenzia delle Entrate
CATASTO FABBRICATI
Ufficio Provinciale di
Pavia

Dichiarazione protocollo n. PV0001634 del 12/01/2016

Planimetria di u.i.u. in Comune di Godiasco

Viale Fonte Sales

civ. 20

Identificativi Catastali:

Sezione:

Foglio: 1

Particella: 1842

Subalterno: 10

Compilata da:

Gottarelli Massimiliano

Iscritto all'albo:

Geometri


Prov. Pavia

N. 03713

Scheda n. 1

Scala 1:200

PIANO TERRA

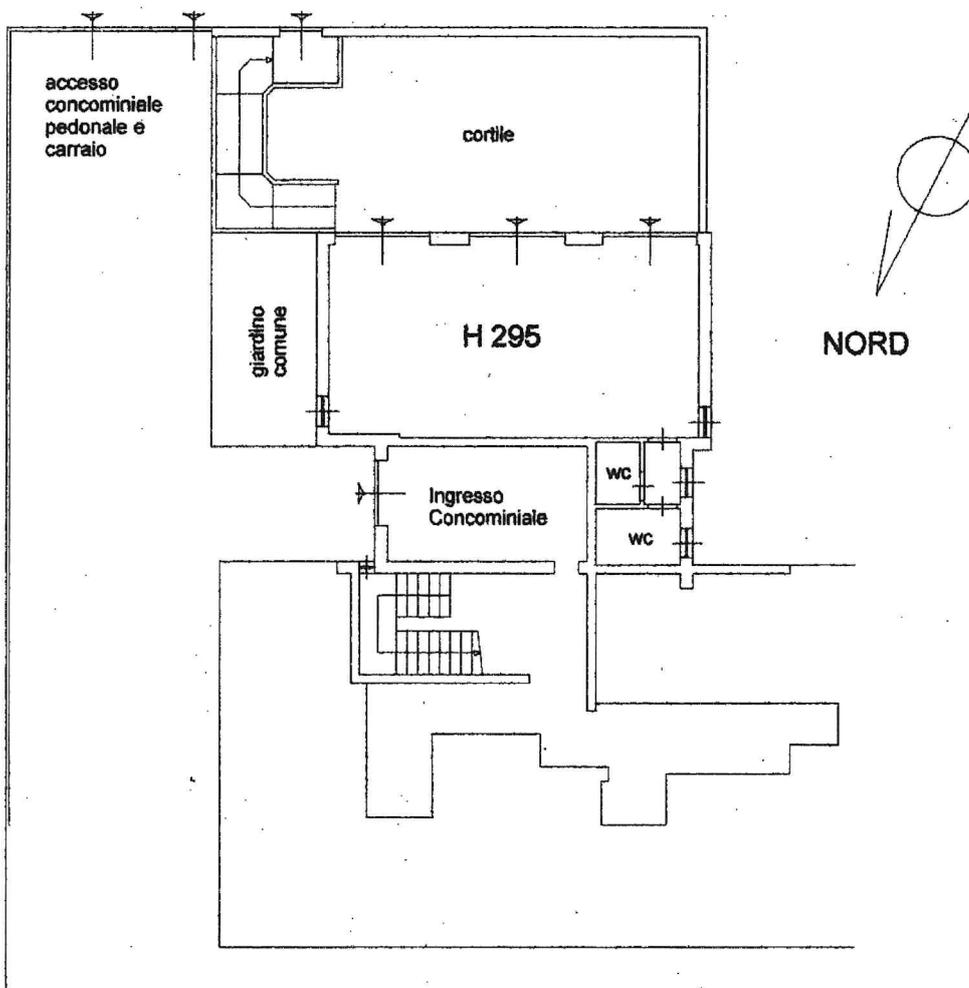

Ultima planimetria in atti

Data: 13/07/2022 - n. T331011 - Richiedente: VZZBRC80E69F205R

Totale schede: 1 - Formato di acquisizione: A4(210x297) - Formato stampa richiesto: A4(210x297)

