
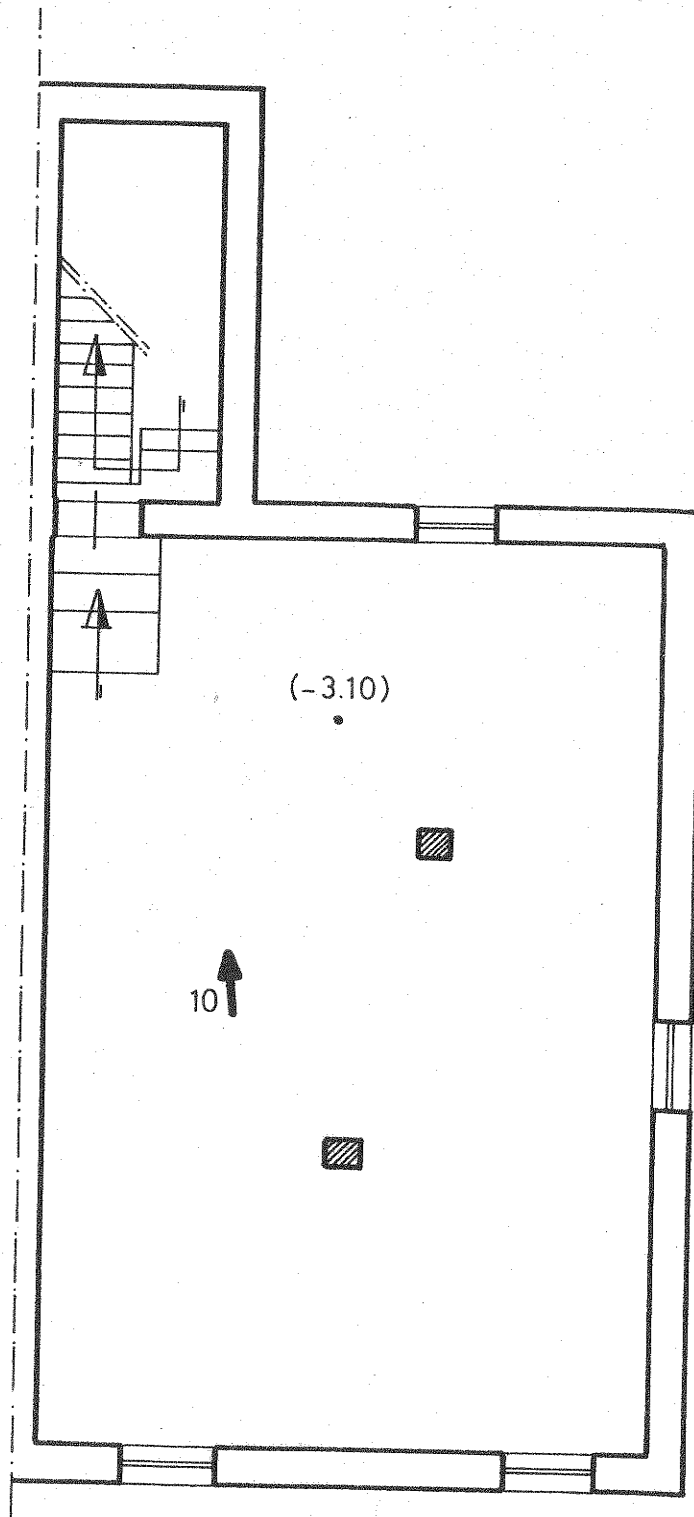


Pianta Piano Seminterrato

Rapp. 1:100

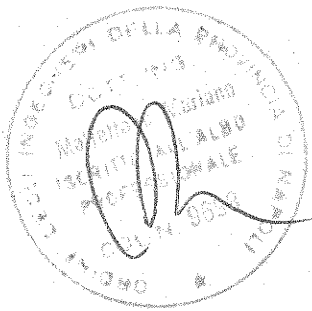



LEGENDA:

➔ direzione di scatto delle singole foto

Pianta Piano Terra

Rapp. 1:100

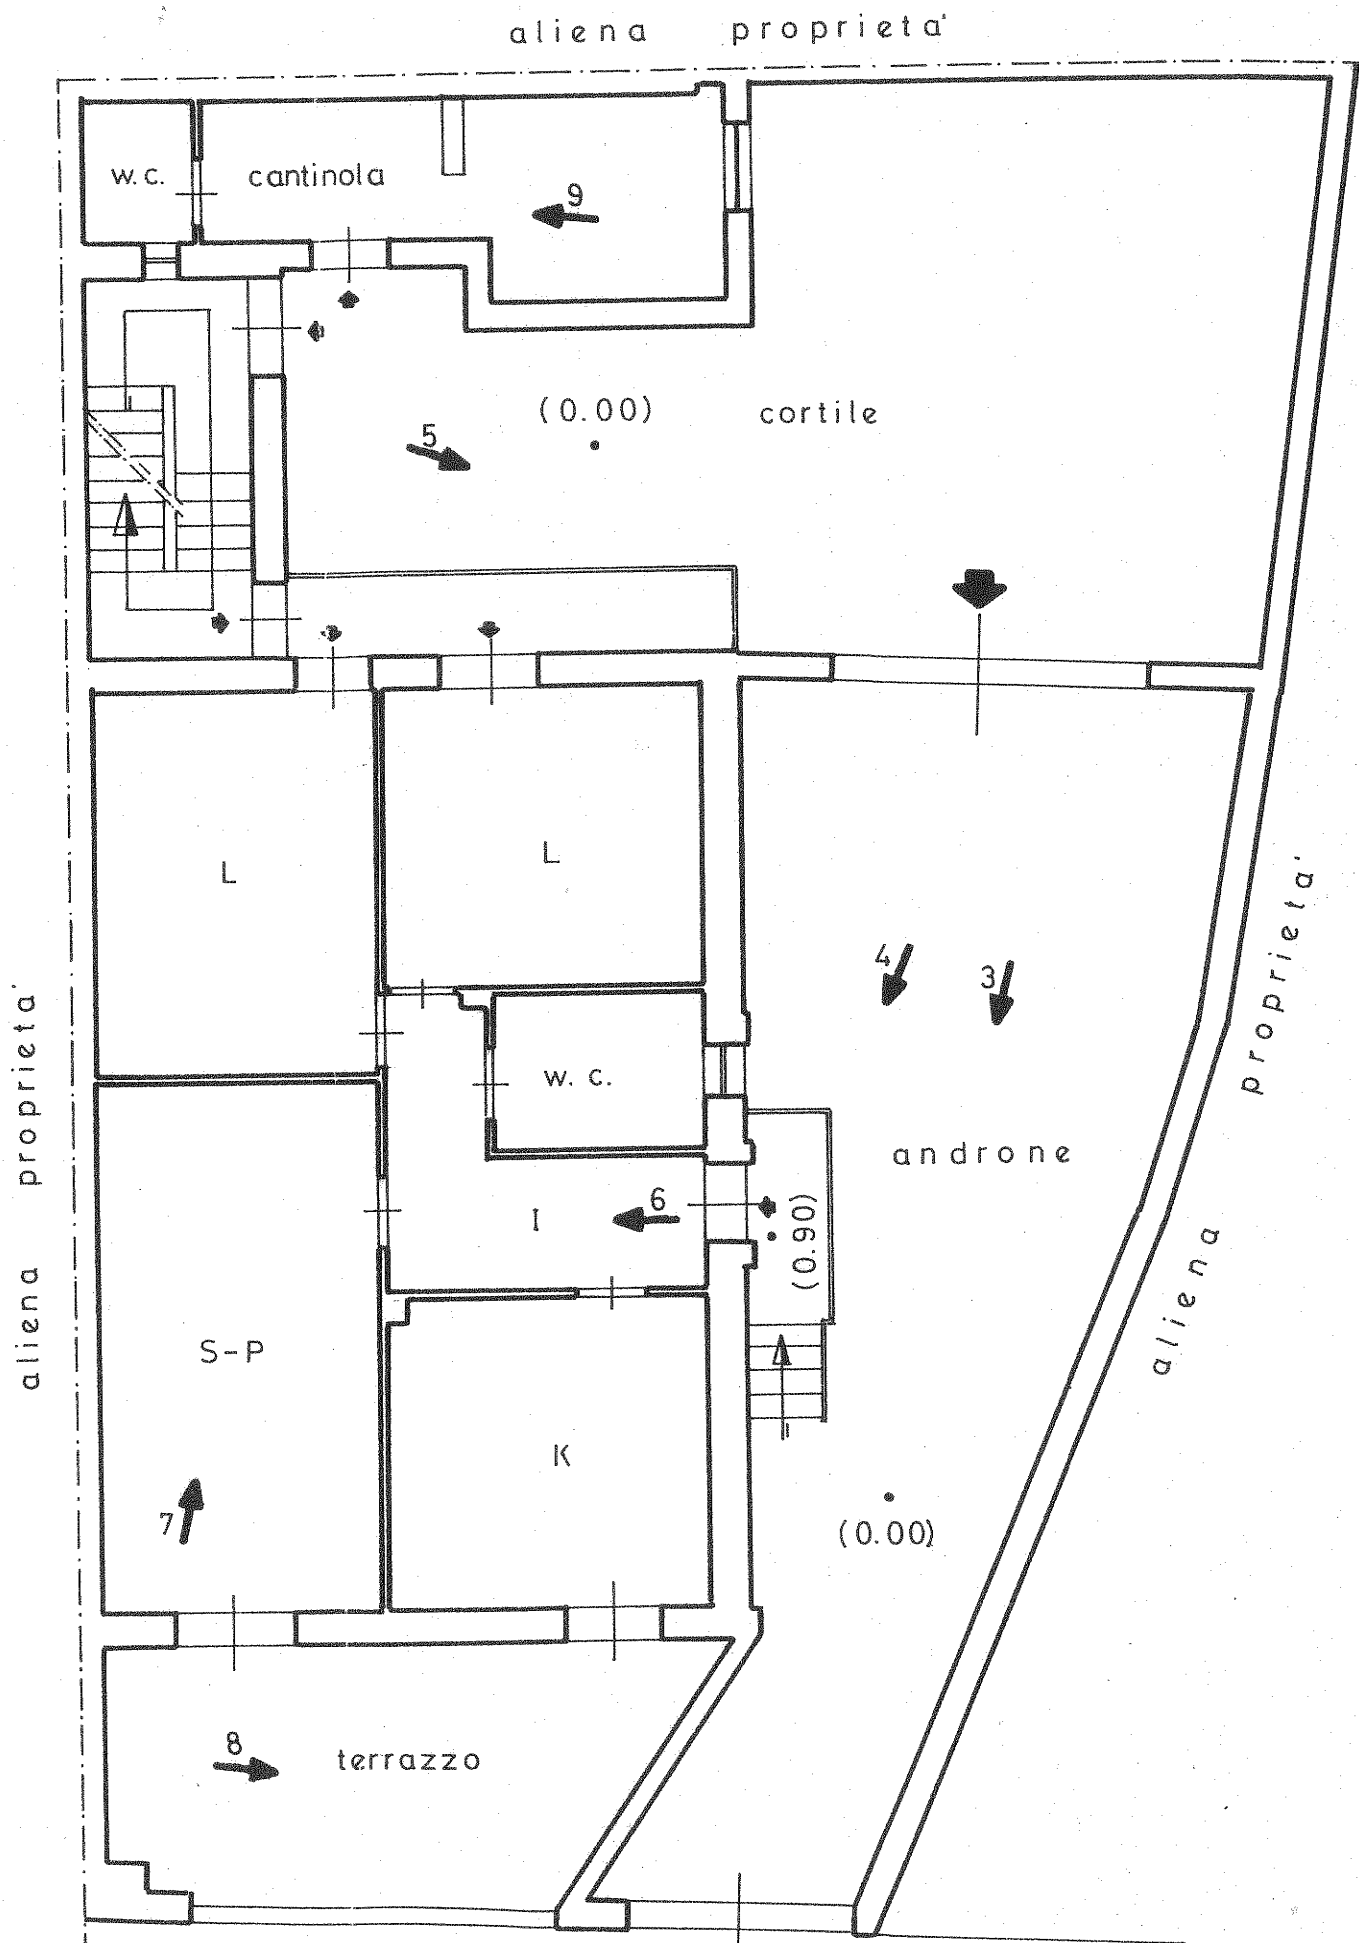

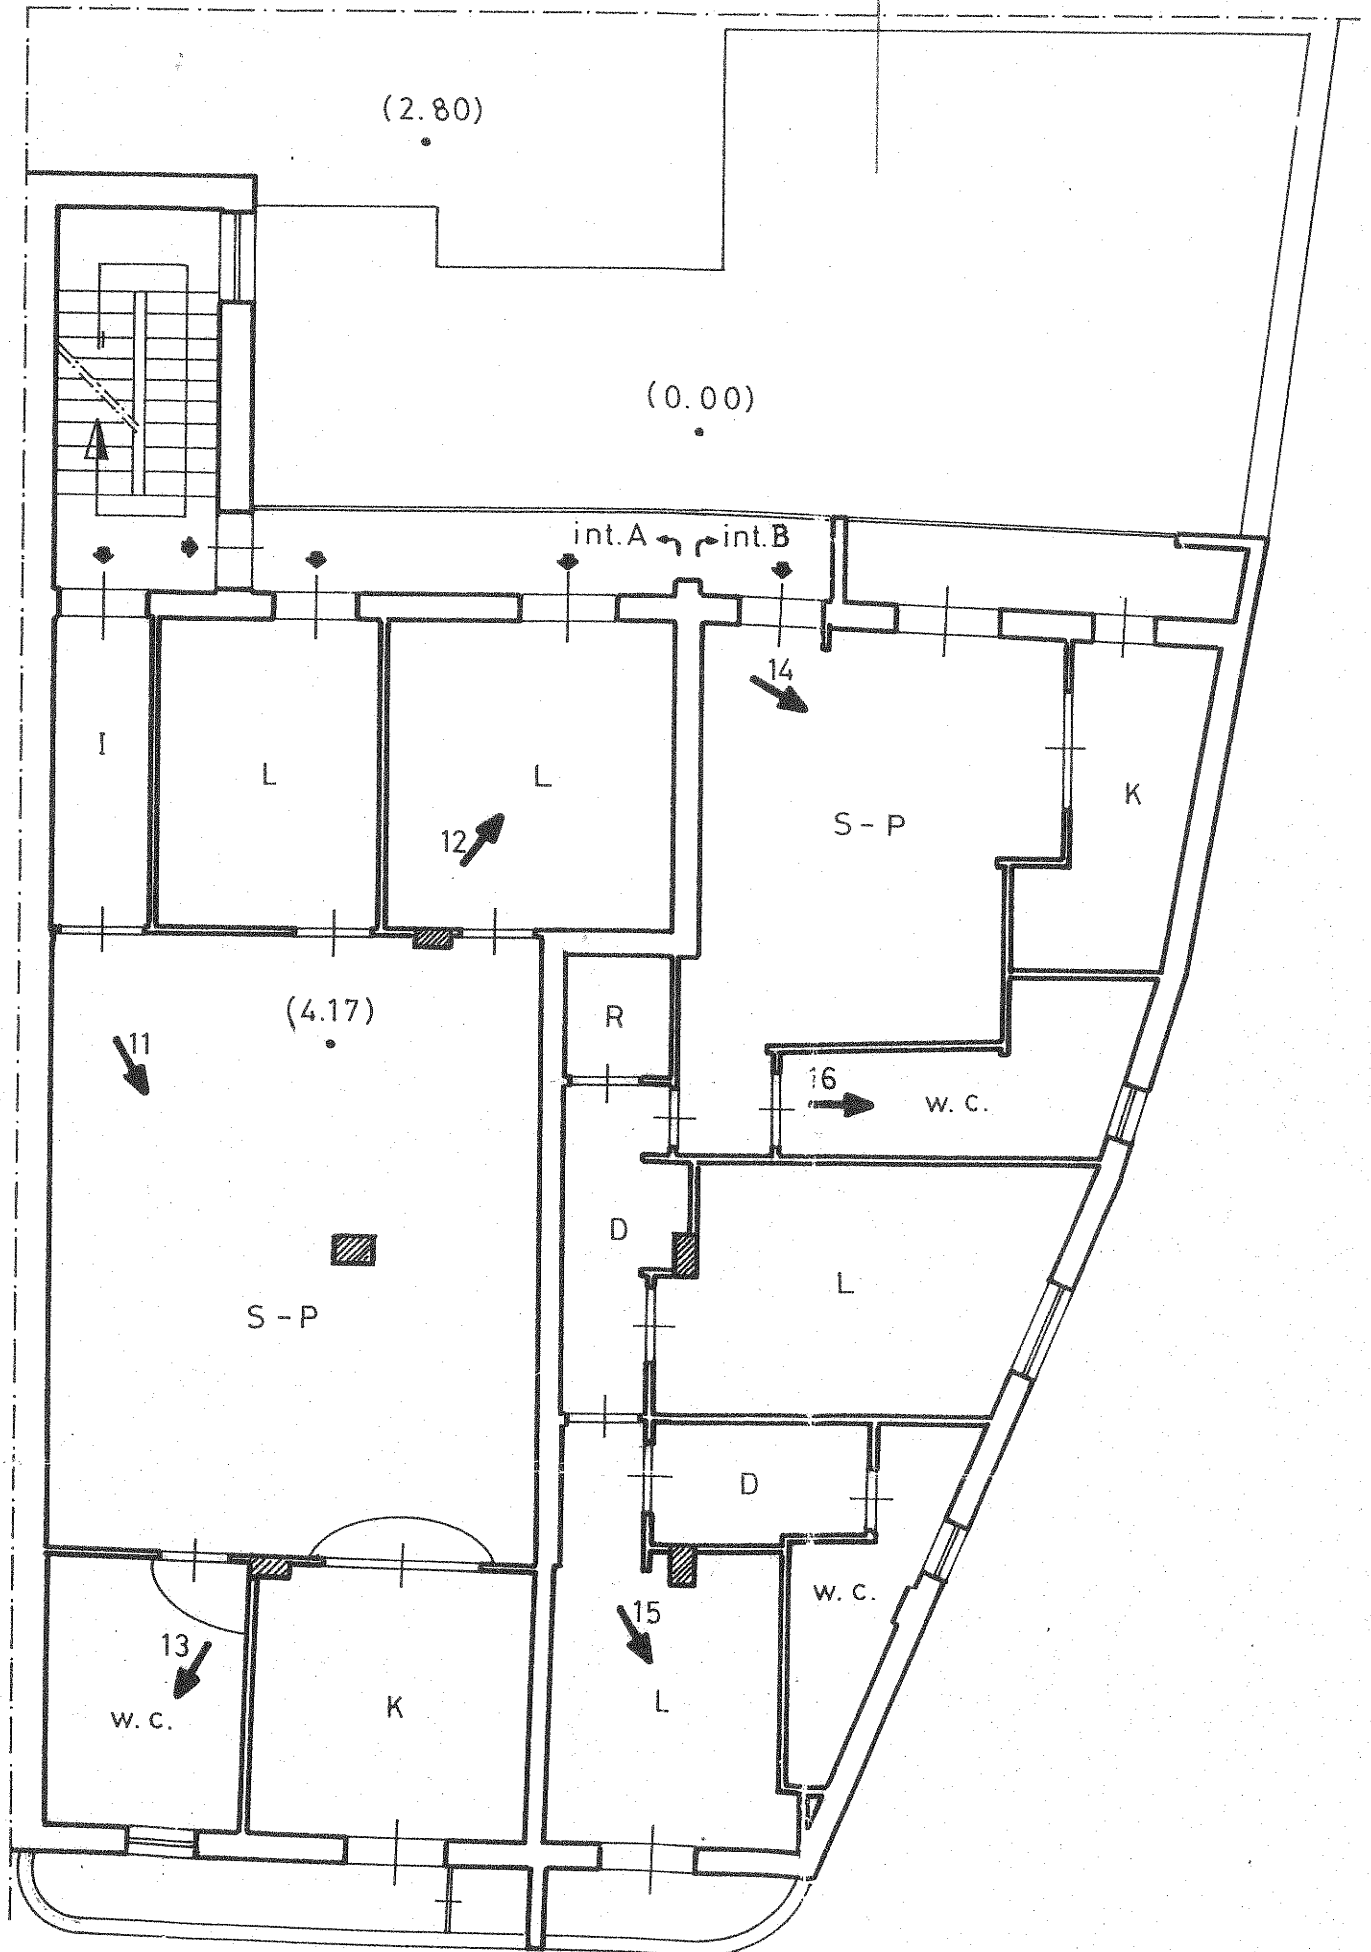

Pianta Lastrico Solare

Rapp. 1:100

