
ALLEGATO N. 4

Pianta del Terzo Piano allegata alla Concessione in Sanatoria n. 173/07;


Pianta del Terzo Piano nello stato di fatto rinvenuto dal C.T.U.;

Planimetria catastale;

Visura catastale;

Fotografie.

Pianta allegata alla Concessione in Sanatoria

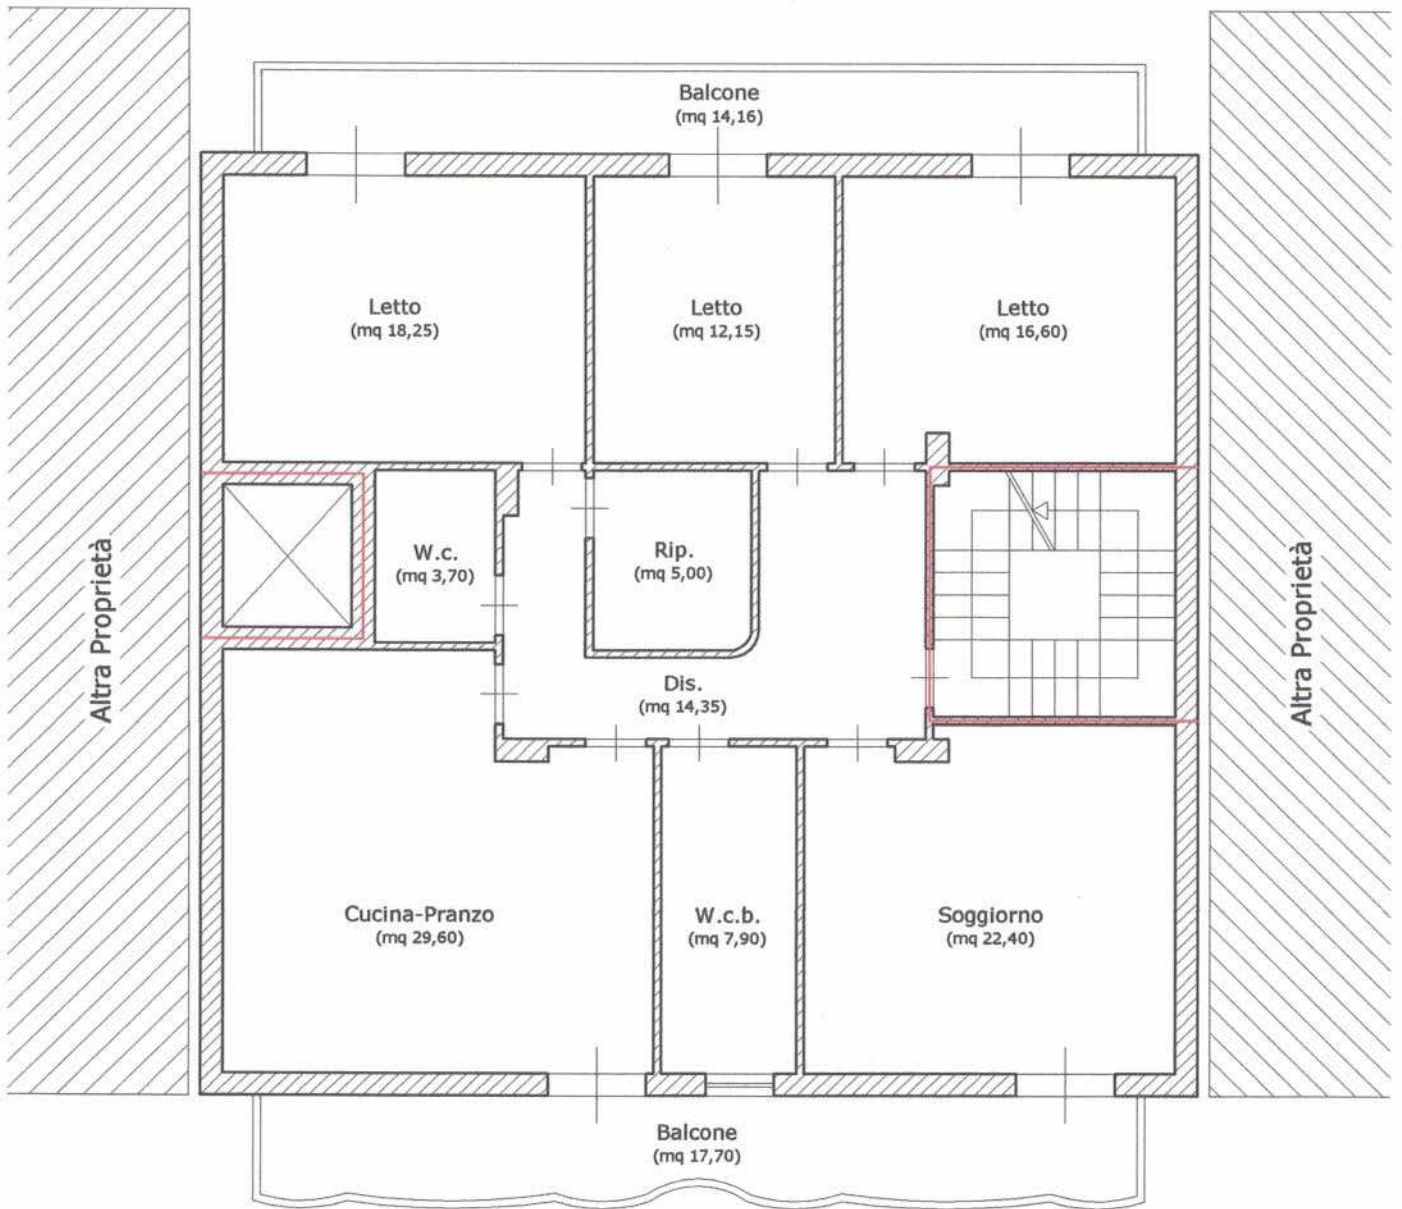

Via Senna




Pianta Piano Terzo

Scala 1:100

STATO DI FATTO

Pianta Piano Terzo

H= 2,90

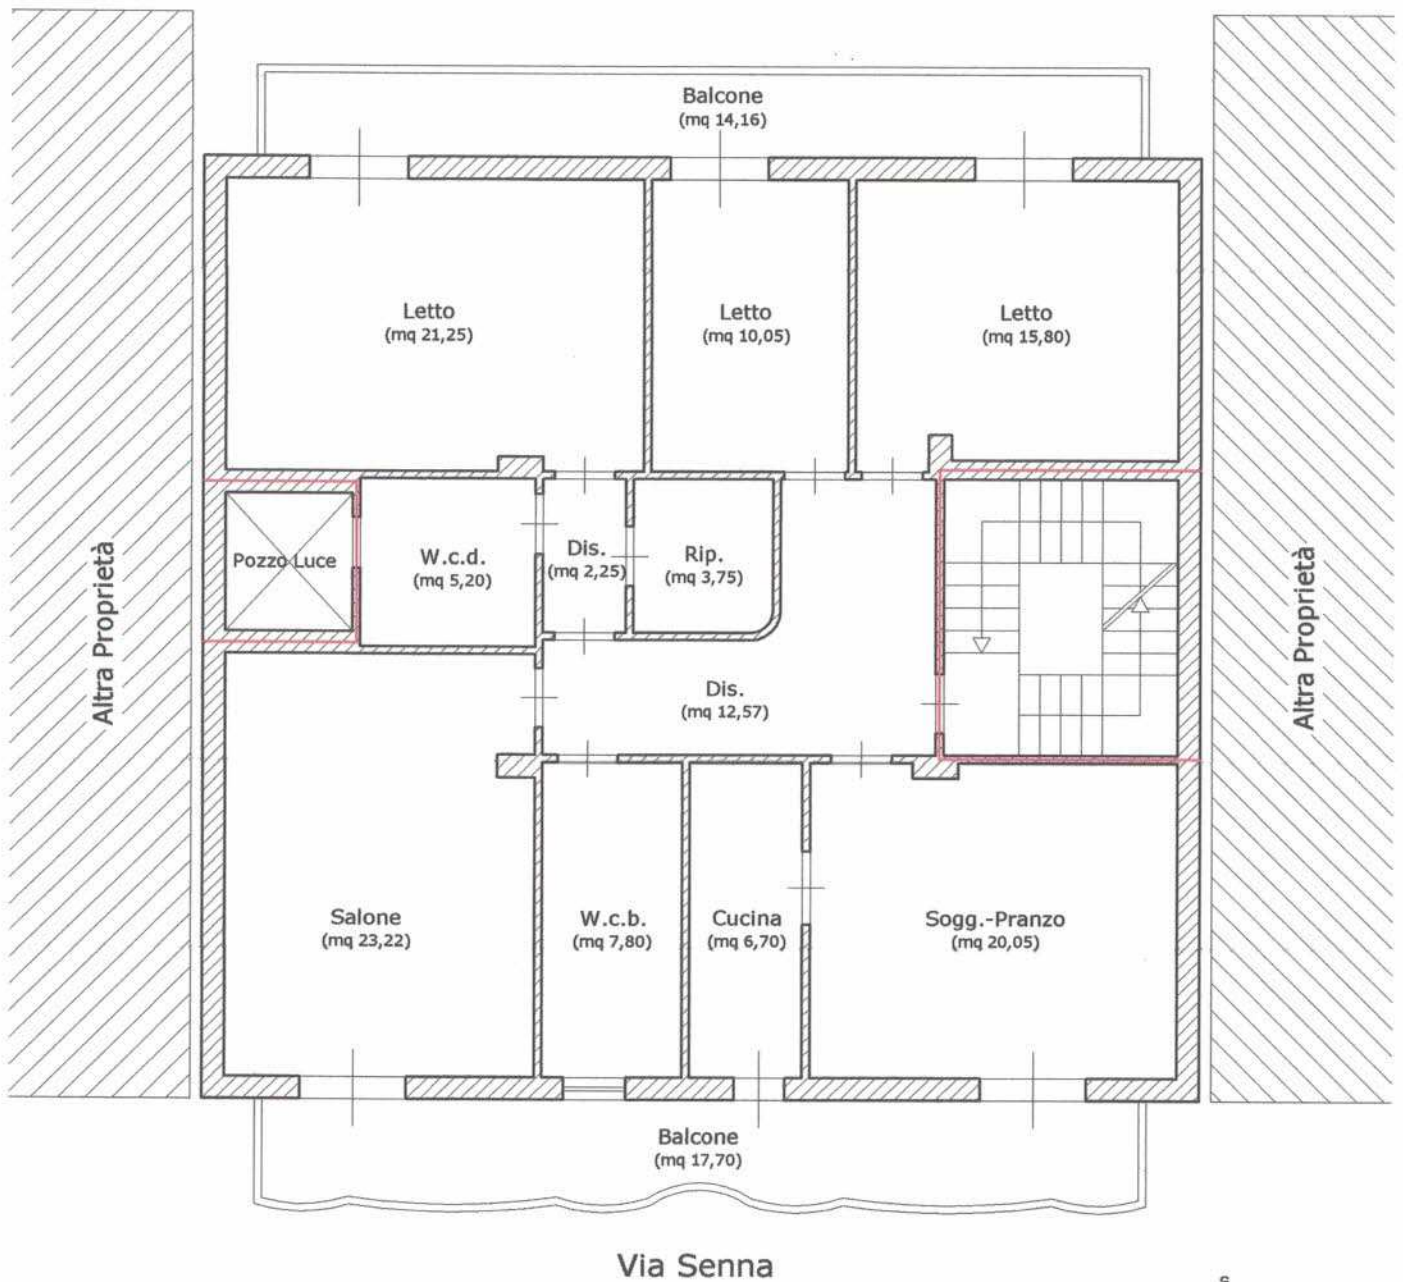

LEGENDA:

- Superficie Coperta Piano Terzo mq. 148,00
- Superficie Utile Balconi calcolata al 25% della superficie reale
mq. 14,16 + mq. 17,70 = mq. 31,86 x 25% = mq. 7,97
- Superficie Commerciale Complessiva Piano Terzo mq. 148,00 + mq. 7,97 = mq. 155,97

Scala 1:100

CATASTO EDILIZIO URBANO

BAGHERIA


SENNA

29/B

PIANTA PIANO TERZO

4 = 320 cm

TRAC. LANZA

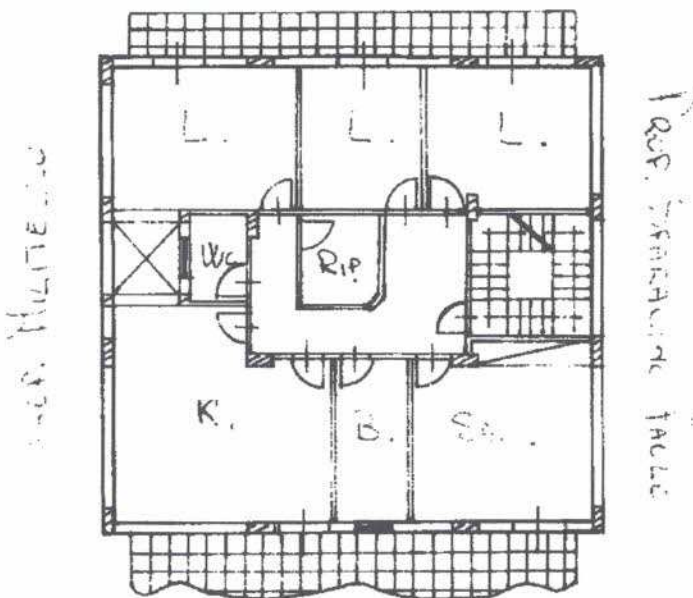

VIA SENNA

ORIENTAMENTO



SCALA DI 1/200

X

Archit. da: ARCH. COTTONE
PIETRO PAOLO

RISERVA

Ultima planimetria in atti

Data presentazione: 21/05/1999 - Data: 06/03/2017 - n. T261070 - Richiedente: ZRLFPP61D16G273B
Totale schede: 1 - Formato di acquisizione: A4(210x297) - Formato stampa richiesto: A4(210x297)

Catasto dei Fabbricati - Situazione al 06/03/2017 - Comune di BAGHERIA (A546) - < Foglio: 19 - Particella: 1954 - Subalterno: 5 >
VIA SENNA n. 29/B piano: 3 interno: 3;

Ufficio provinciale di: PALERMO Territorio

Situazione aggiornata al : 15/05/2017

Dati della ricerca


Catasto: **Fabbricati**

Comune di: **BAGHERIA** Codice: **A546**

Foglio: **19** Particella: **1954** Subalterno: **5**

Immobili individuati: **1**

Elenco Immobili

Foglio	Particella	Sub	Indirizzo	Zona cens	Categoria	Classe	Consistenza	Rendita	Partita	Altri Dati
19	1954	5	BAGHERIA VIA SENNA, 29/B Piano 3 int. 3		A/3	3	6,5 vani	Euro:453,19	10	

Situazione aggiornata al : 15/05/2017

Immobile selezionato

Catasto: **Fabbricati** Comune: **BAGHERIA** Codice: **A546**
Foglio: **19** Particella: **1954** Subalterno: **5**

Elenco Intestati

	Nominativo o denominazione	Codice fiscale	Titolarità	Quota	Altri dati
<input type="radio"/>	[REDACTED] nato a [REDACTED]	[REDACTED]	Proprieta'		
<input type="radio"/>	[REDACTED]	[REDACTED]	Proprieta'	1/2	

Fotografie terzo piano



Foto n. 43. L'ingresso.



Foto n. 44. Il corridoio.



Foto n. 45. Il soggiorno-pranzo.



Foto n. 46. Il bagno principale.



Foto n. 47. Il doppio servizio. Muffa alle pareti e tetto.



Foto n. 48. La camera da letto matrimoniale.



Foto n. 49. La cameretta centrale.



Foto n. 50. Il ripostiglio.



Foto n. 51. La camera da letto adiacente la scala comune.



Foto n. 52. Il balcone che si apre sulla via Senna.



Foto n. 53. Il sotto balcone del piccolo alloggio di quarto piano è in pessime condizioni.