

SCHEDA N.3.2
DEPOSITO SULLA VIA ALDO MORO
sub.19, part.1123, fg 10, Bovalino



veduta della superficie interna



veduta della quota di volume dotata di illuminazione diretta, per mezzo dei lucernari a soffitto



veduta della quota di volume priva di illuminazione diretta. La parete sullo sfondo è realizzata in cartongesso e divide il deposito dall'autofficina collocata sullo stesso piano

Agenzia delle Entrate
CATASTO FABBRICATI
Ufficio Provinciale di
Reggio Calabria

Dichiarazione protocollo n. RC0155166 del 17/10/2016

Planimetria di u.i.u. in Comune di **Bovalino**

Viale Aldo Moro

civ. SNC

Identificativi Catastali:

Sezione:

Foglio: **10**

Particella: **1123**

Subalterno: **19**

Compilata da:

Camera Filippo

Iscritto all'albo:

Geometri

Prov. Reggio Calabria



N. 1591

Scheda n. 1

Scala 1: 200

PIANO PRIMO SOTTOSTRADA

H= 4,50

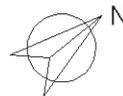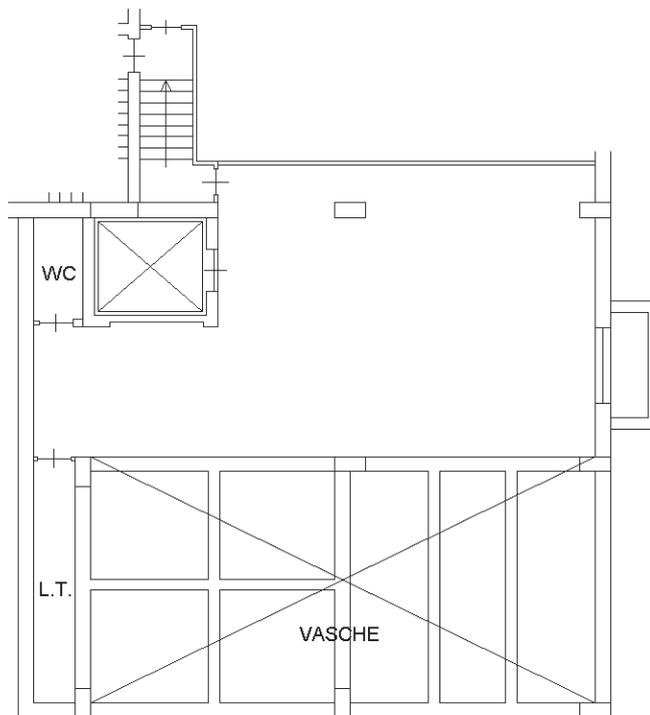

Catasto dei Fabbricati - Situazione al 15/05/2019 - Comune di BOVALINO (B098) - < Foglio: 10 - Particella: 1123 - Subalterno: 19 >
VIALE ALDO MORO SNC piano: S1;

Ultima planimetria in atti

PIANO SEMINTERRATO


scala 1:300

rappresentazione planimetrica generale

OLEIFICIO - SUPERFICIE DELL'UNITA NELLA DISPONIBILITA' DEL DEBITORE

unita' interessate della part. 1123 del foglio 10 di Bovalino : —

19 Piano seminterrato coperto - oleificio (luogo originario di produzione)

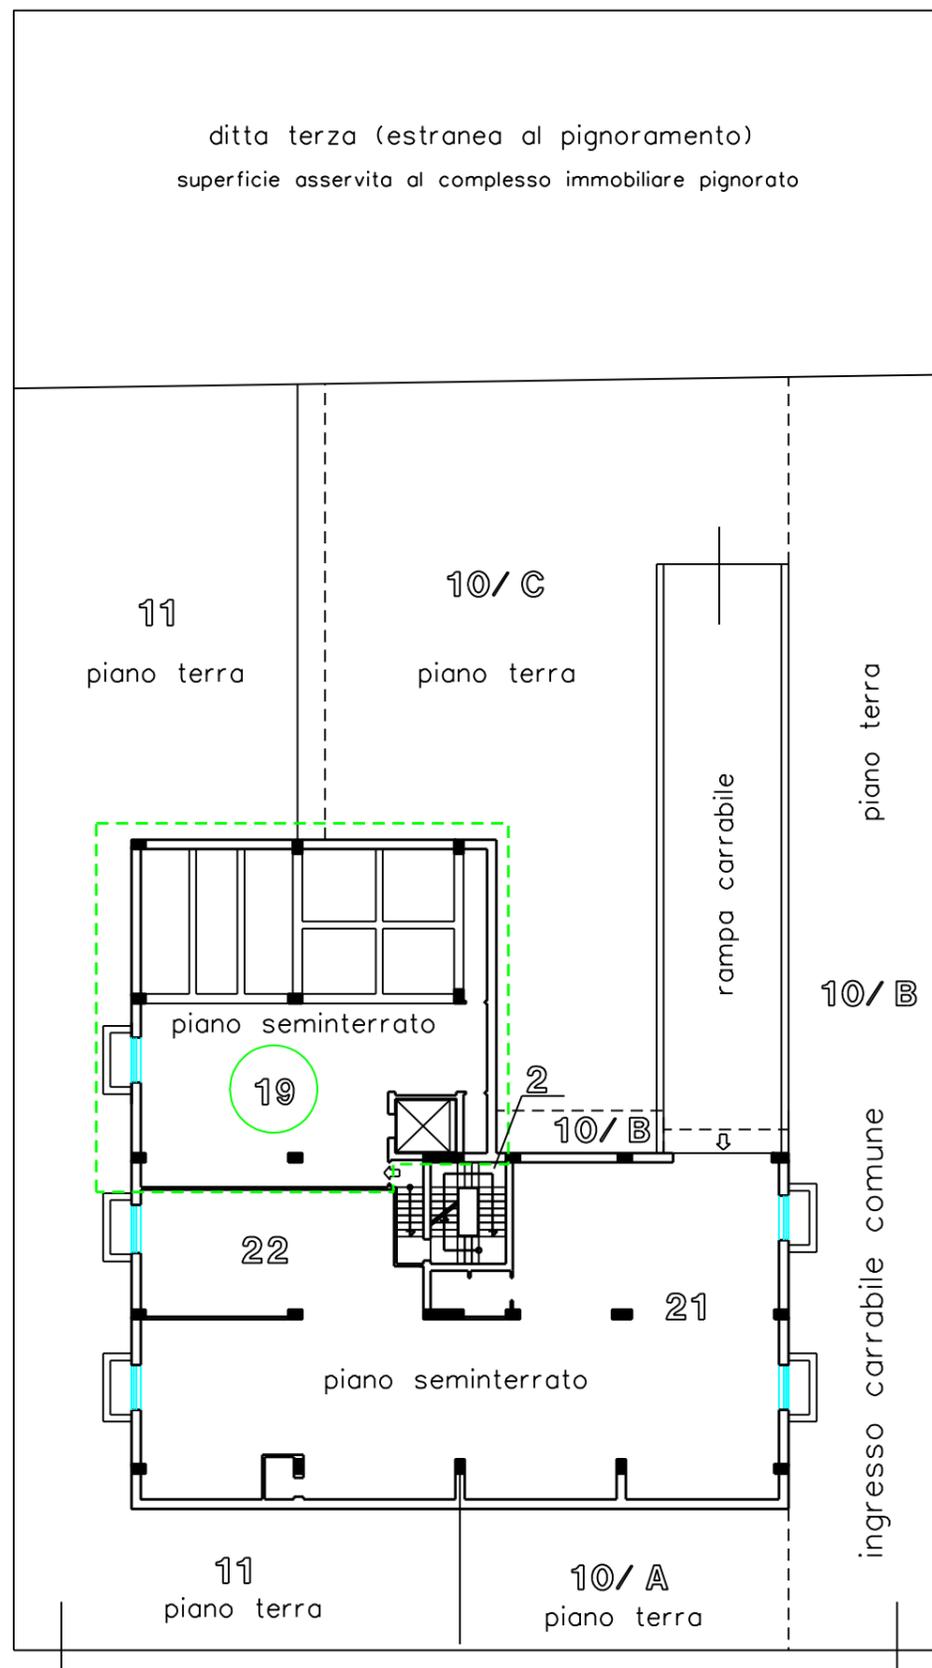

BCNC (Beni Comuni Non Censibili) E ALTRE UNITA'

10/A Piano terra scoperto - pertinenza esclusiva in altra conduzione
frazione della corte comune (BCNC) al sub.10

10/B Piano terra scoperto - pertinenza comune a tutti i subalterni
frazione della corte comune (BCNC) al sub.10

10/C Piano terra scoperto - pertinenza esclusiva in altra conduzione
frazione della corte comune (BCNC) al sub.10

21 unita' coperta al piano S1 in altra conduzione

22 unita' coperta al piano S1 in altra conduzione


2 vano scale - estraneo alla funzione dell'autofficina

via Aldo Moro

sub.19 della part.1123 del fg 10 del Comune di Bovalino

OLEIFICIO (FUNZIONE DISMESSA)

elaborato grafico prodotto dal CTU arch. Francesco Galletta

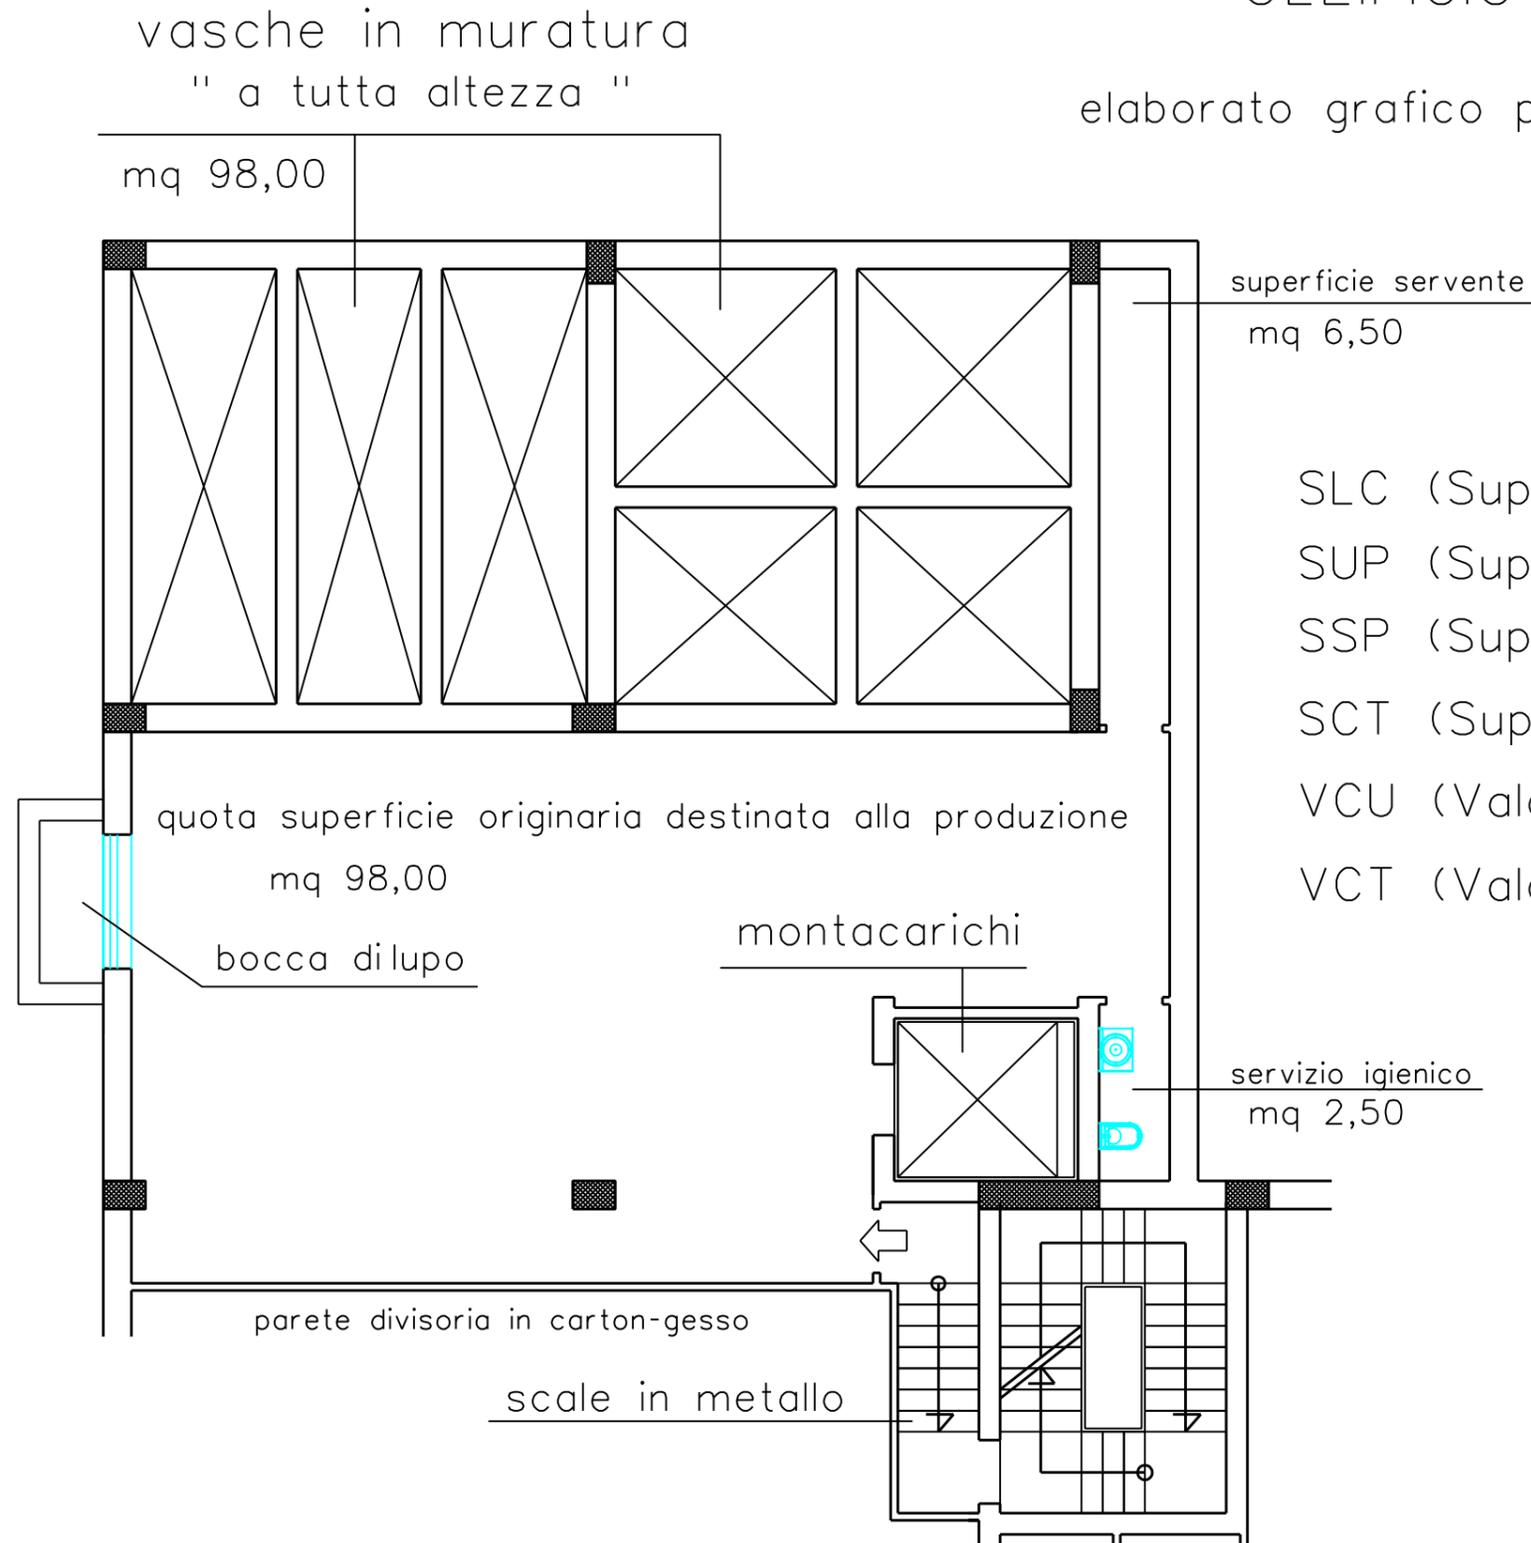

SLC (Sup. Lorda Coperta - PS1) = mq 225,00
SUP (Sup. Utile Pavimento - PS1) = mq 107,00
SSP (Sup. Scoperta Pertinenza- PT) = mq 00,00
SCT (Sup. Comm. Totale) = mq 90 (40% SLC)
VCU (Valore Commerciale Unitario) = euro 600,00
VCT (Valore Commerciale TOTALE) = euro 54.000,00

stampa in formato A/3

scala 1:100

stampa in formato A/3

veduta assonometrica del volume coperto
elaborato grafico prodotto dal CTU arch. Francesco Galletta
quota superficie originaria destinata alla produzione

bocca di lupo

cisterne a tutta altezza

parete in carton-gesso

AUTOFFICINA - UNITA' CONFINANTE

vano montacarichi

ingresso

RAMPA CARRABILE AUTOFFICINA

