

LOTTO 11

ALLEGATO “C”

RILIEVO-DOCUMENTAZIONE COMUNALE-STATO DEI LUOGHI

Teramo, 29.02.2024

Gli esperti estimatori

Geom. Osvaldo Reginelli



Geom. Gianfranco Giuliani




Geom. Serena Vanarelli



Handwritten signature of Geom. Serena Vanarelli in blue ink.

**RILIEVO-DOCUMENTAZIONE
 COMUNALE-STATO DEI LUOGHI
 Lotto 11
 Scala 1:500**

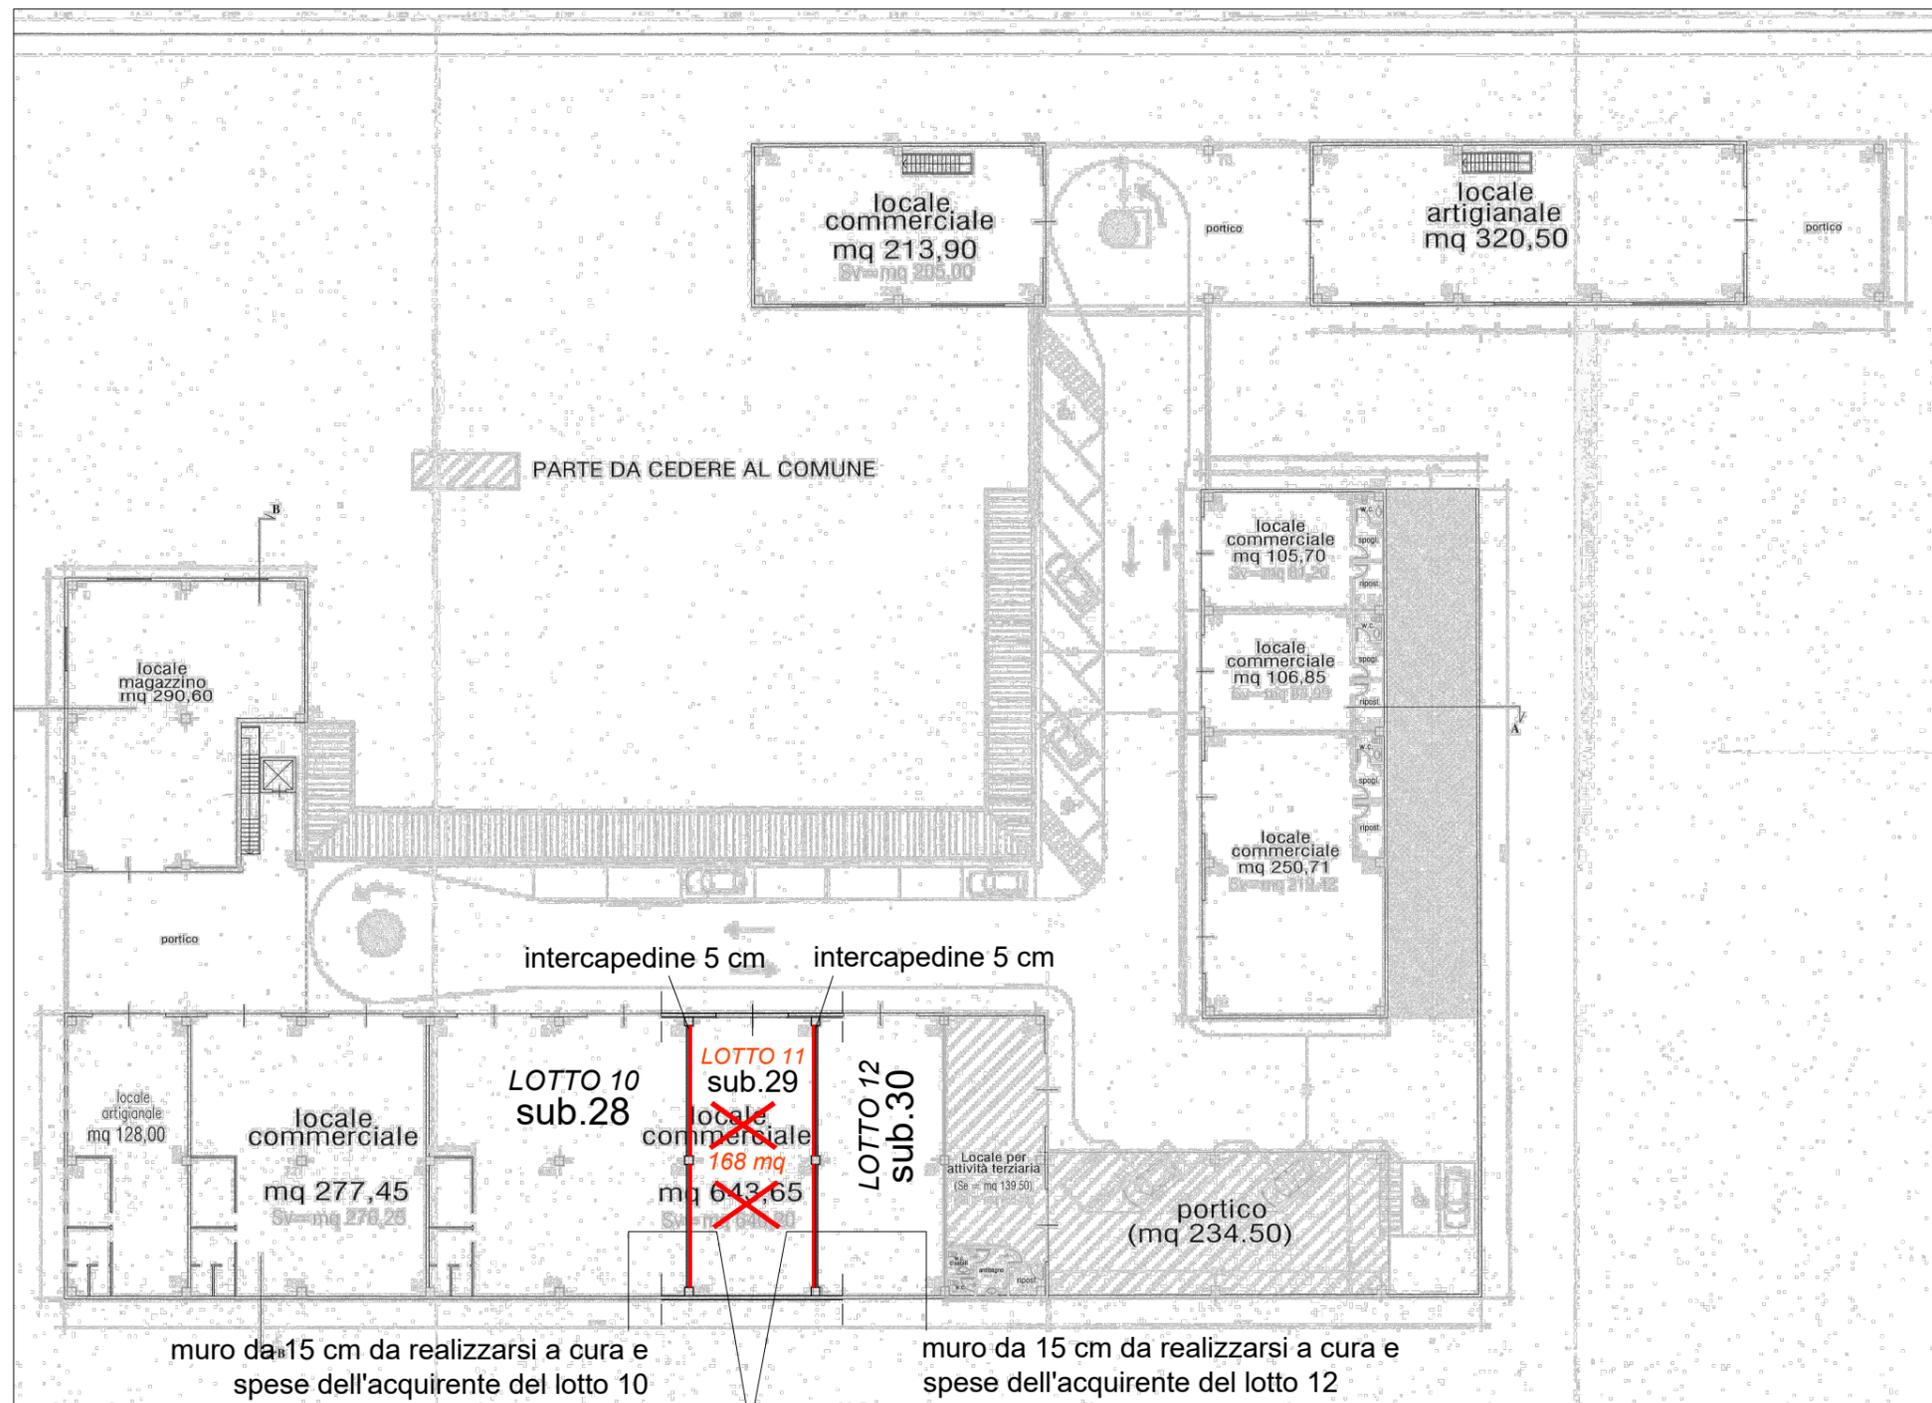

Piano Primo

TRIBUNALE DI TERAMO ESECUZIONE IMMOBILIARE - R.G. n° 192/2023	
COMUNE di CANZANO (TE)	
Orientamento 	Gli Esperti Estimatori (Cav. Geom. Osvaldo Reginelli) (Geom. Gianfranco Giuliani) (Geom. Serena Vanarelli)