

LOTTO 13

ALLEGATO “C”

RILIEVO-DOCUMENTAZIONE COMUNALE-STATO DEI LUOGHI

Teramo, 29.02.2024

Gli esperti estimatori

Geom. Osvaldo Reginelli




Geom. Gianfranco Giuliani



Geom. Serena Vanarelli



**RILIEVO-DOCUMENTAZIONE
COMUNALE-STATO DEI LUOGHI**
Lotto 13
Scala 1:500

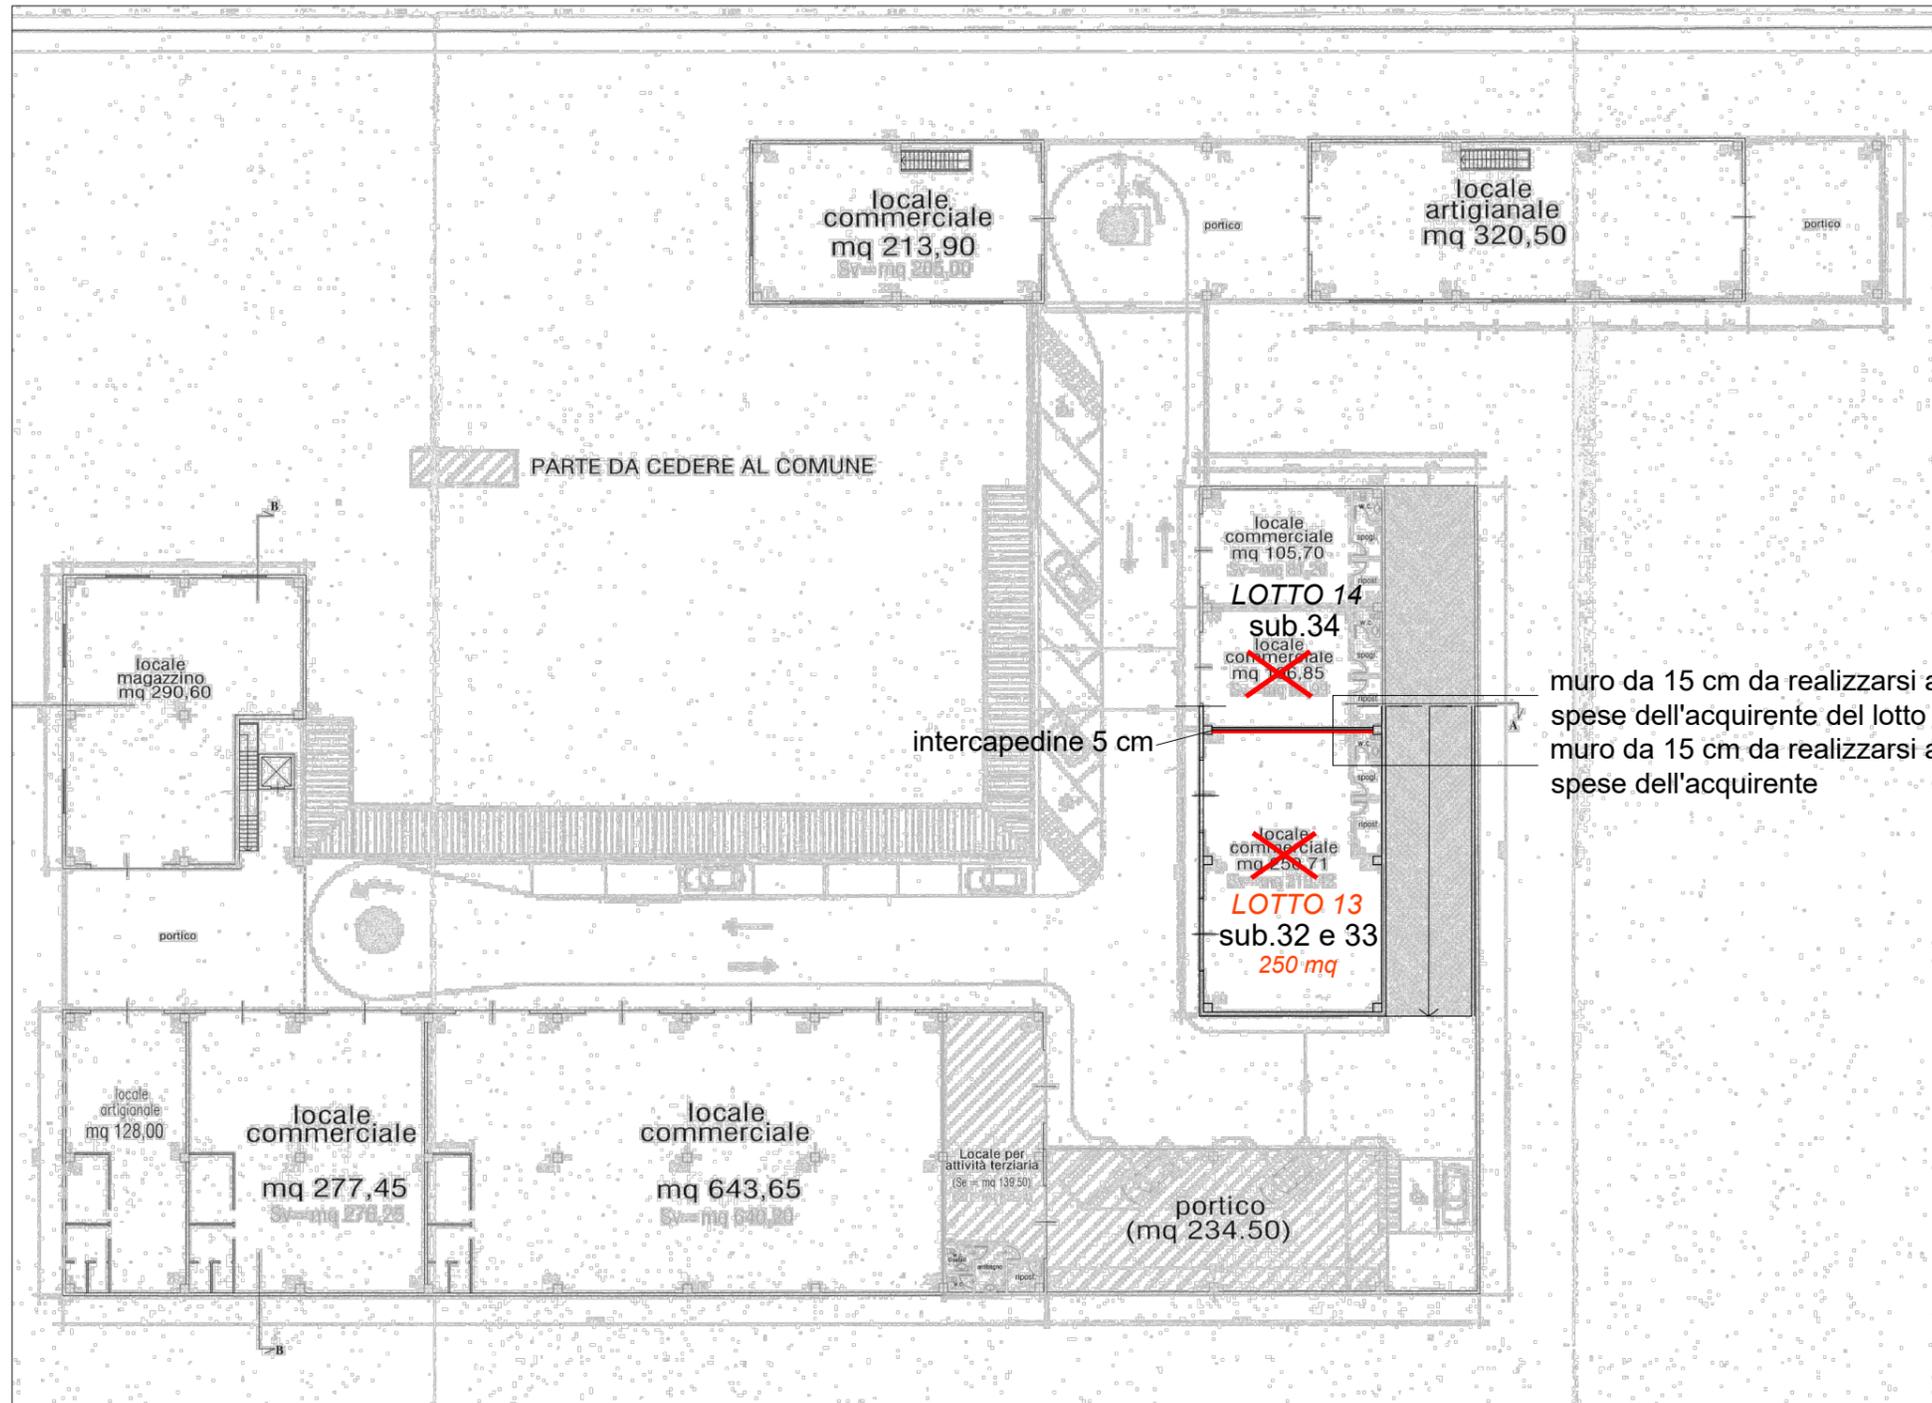

Piano Primo

TRIBUNALE DI TERAMO

ESECUZIONE IMMOBILIARE - R.G. n° 192/2023

COMUNE di CANZANO (TE)

Orientamento



Gli Esperti Estimatori
(Cav. Geom. Osvaldo Reginelli)

(Geom. Gianfranco Giuliani)

(Geom. Serena Vanarelli)