

SILVIO PRATO

Geometra

**Via Salvo D'Acquisto n°124
15011 ACQUI TERME (AL)**

**TRIBUNALE DI ALESSANDRIA
ESECUZIONE IMMOBILIARE N°251/2023 R.G.E.**

promossa da:

omissis

contro:

omissis

ALLEGATO N.2

**PLANIMETRIA CATASTALE URBANA
COMUNE DI CASTELNUOVO BORMIDA
FOGLIO 6 MAPPALE 79 SUBALTERNO 1**

**C.F. PRT SLV 69P23 A052U - P.IVA 01598160065
Tel. e Fax 0144320250 - e mail: silvio.prato@alice.it - pec: silvio.prato@geopec.it**

MODULARIO
a r.r. n. 487




MINISTERO DELLE FINANZE
DIPARTIMENTO DEL TERRITORIO


CATASTO EDILIZIO URBANO (RDL 13-4-1939, n. 652)

LIRE
200

Planimetria di u.i.u. in Comune di **CASTELNUOVO BORMIDA** via **Dolla Cunietti** civ. **25**

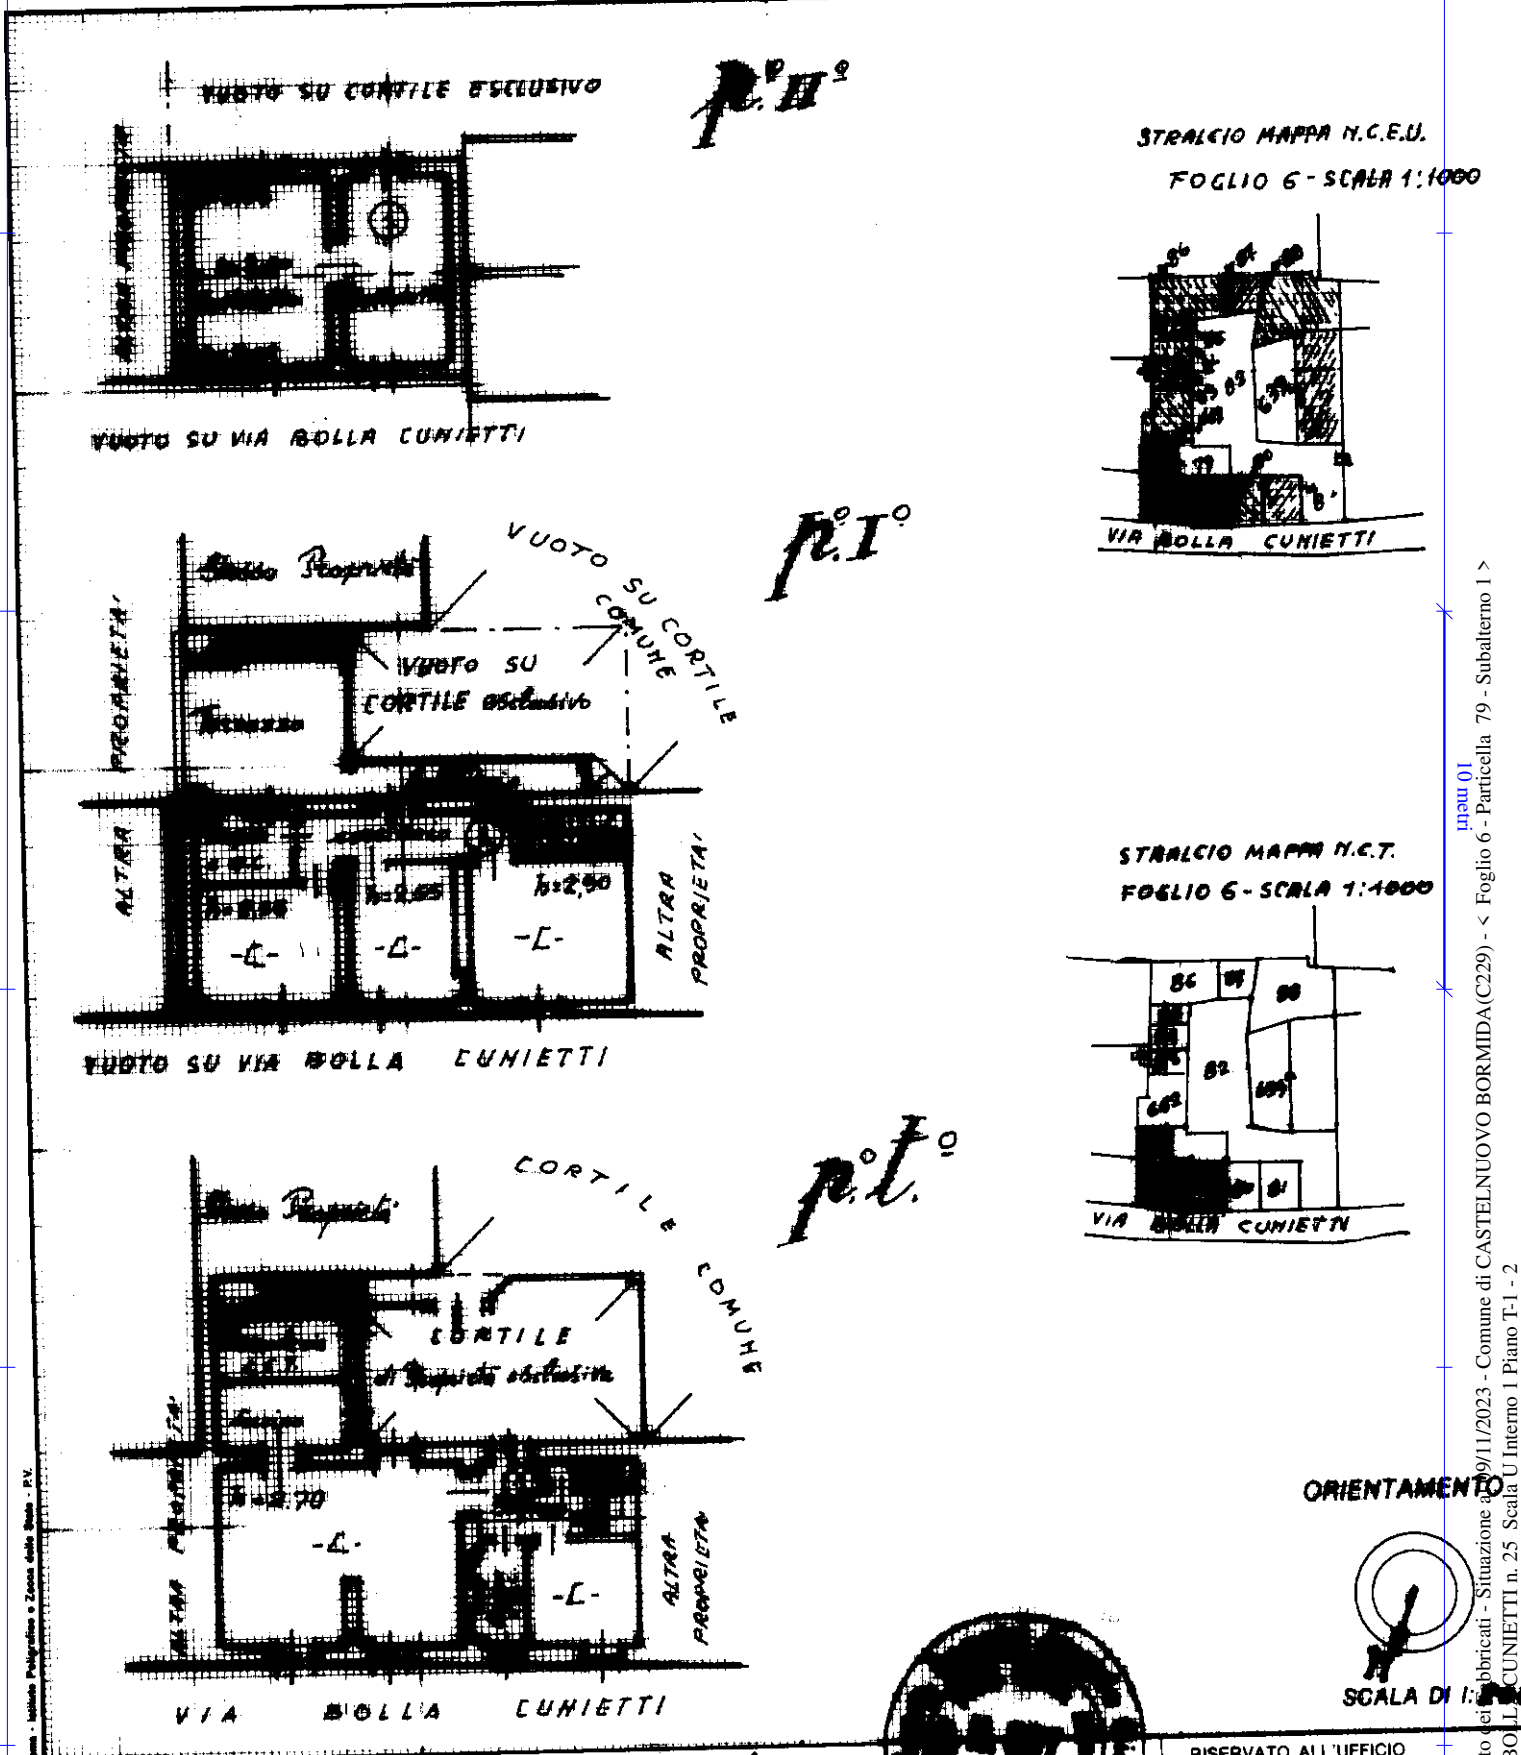

ORIENTAMENTO
SCALA DI 1:1000

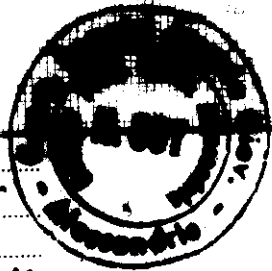

Dichiarazione di N.C.
 Denuncia di variazione
 Ultima planimetria in atti

Data presentazione: 15/06/2000 - Data: 09/11/2023 - n. T37611 - Richiedente: PRTSLV69P23A052U
 Totale schede: 1 - Formato di acquisizione: A4(210x297)
 n. **25** sub. **1**

Compilata dal: **Amministratore**
Roggeri Angelo Giovanni
 iscritto all'albo dei **Geometri**
 della provincia di **Castellazzo Bormida**
 data **22.04.00** Firma **[Signature]**

RISERVATO ALL'UFFICIO

Catasto ed. fabbricati - Situazione al 09/11/2023 - Comune di CASTELNUOVO BORMIDA (C229) - < Foglio 6 - Particella 79 - Subalterno 1 >
 VIA BOLLIA CUNIETTI n. 25 Scala U Interno 1 Piano T-1 - 2