


N=1100

E=7000

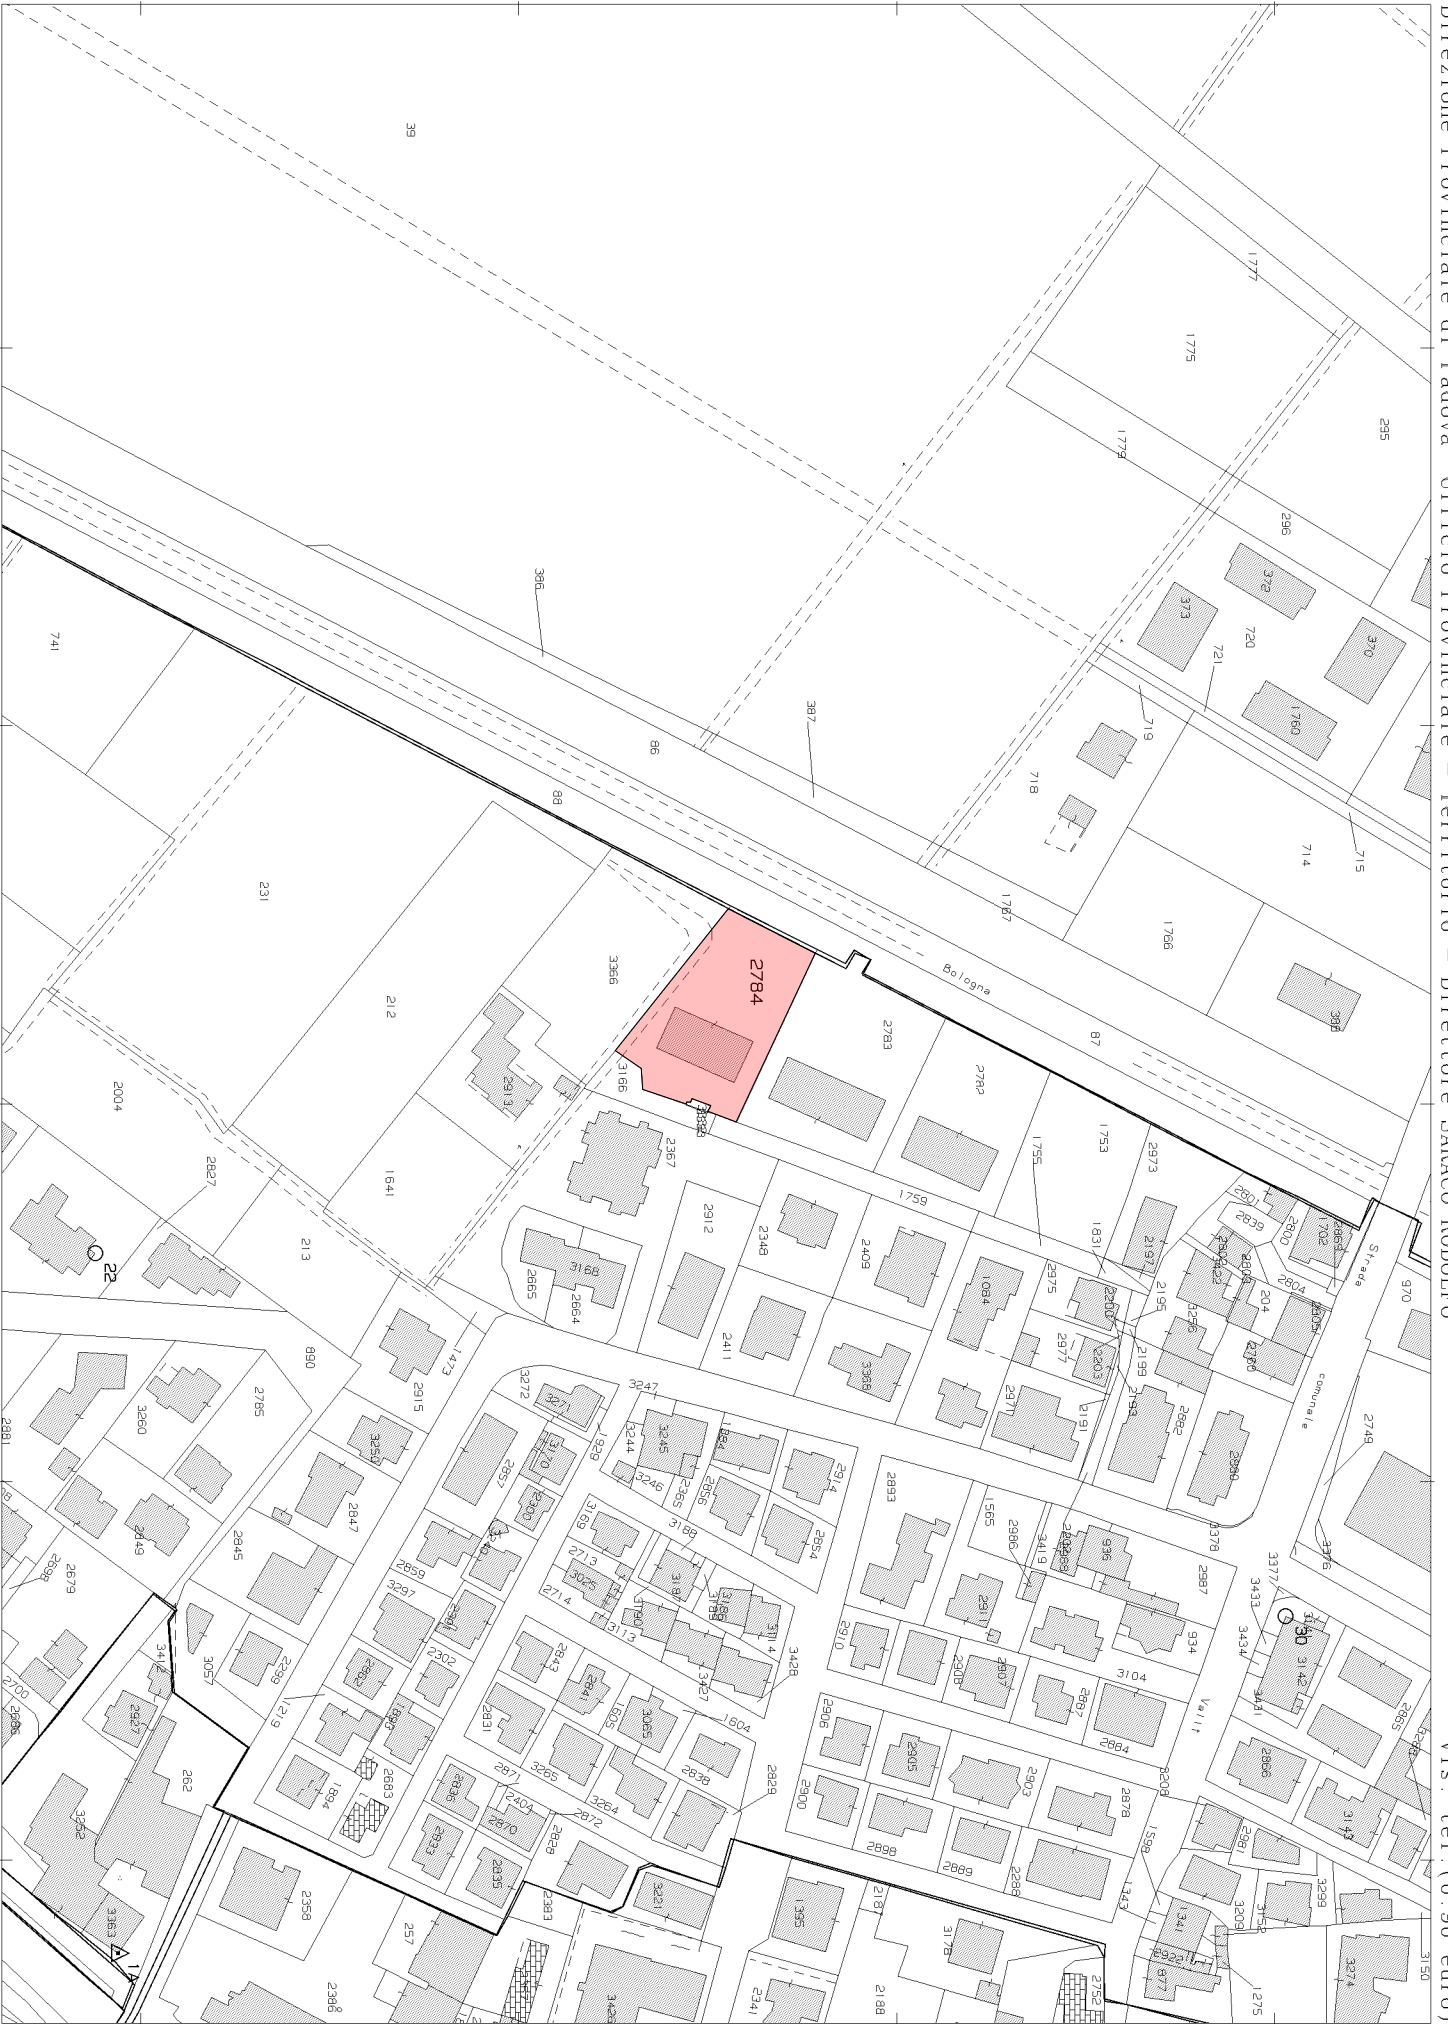


1 Particella: 2784

**Agenzia del Territorio
CATASTO FABBRICATI
Ufficio Provinciale di
Padova**


ELABORATO PLANIMETRICO	
Compilato da: Rubin Alessandro	
Iscritto all'albo: Geometri	
Prov. Padova	N. 3958

Comune di Monselice	Protocollo n. PD0108036 del 08/03/2011
Sezione: B Foglio: 15 Particella: 2784	Tipo Mappale n. del


Dimostrazione grafica dei subalterni Scala 1 : 500

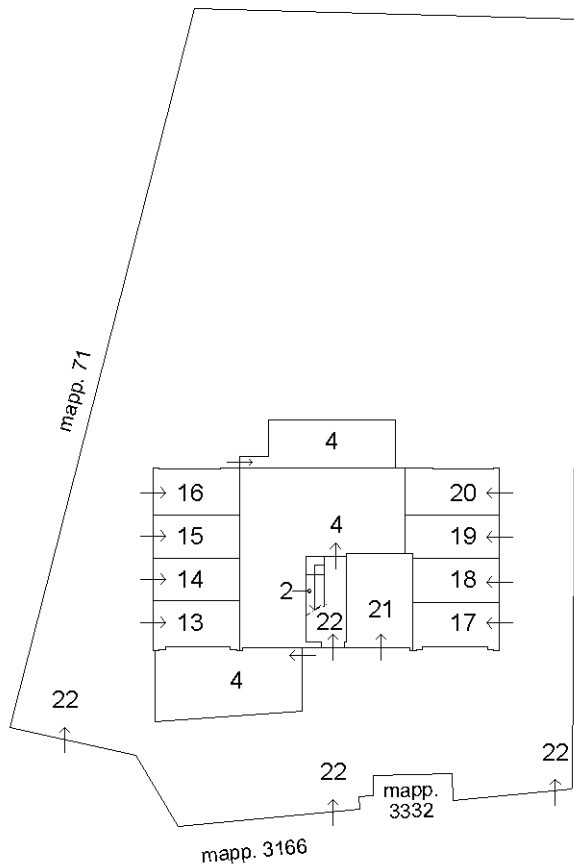


PIANO TERRA

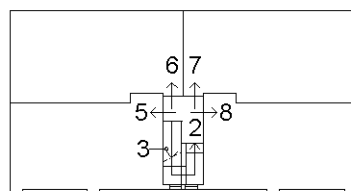

PRIMO PIANO

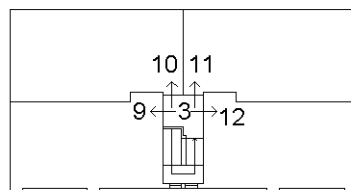

SECONDO PIANO

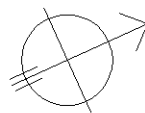

Ultima planimetria in atti

**Agenzia del Territorio
CATASTO FABBRICATI
Ufficio Provinciale di
Padova**

Dichiarazione protocollo n. PD0324430 del 06/10/2009

Planimetria di u.i.u. in Comune di Monselice

Via Verdi

civ.

Identificativi Catastali:

Sezione: B

Foglio: 15

Particella: 2784

Subalterno: 6

Compilata da:

Rubin Alessandro

Iscritto all'albo:

Geometri

Prov. Padova


N. 3958

Scheda n. 1

Scala 1:200



PRIMO PIANO H = 2.70

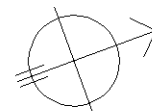

Ultima planimetria in atti

Catasto dei Fabbricati - Situazione al 22/12/2022 - Comune di MONSELICE(F382) - < Foglio 21 - Particella 2784 - Subalterno 6 >
VIA GIUSEPPE VERDI Piano 1

**Agenzia del Territorio
CATASTO FABBRICATI
Ufficio Provinciale di
Padova**

Dichiarazione protocollo n. PD0324430 del 06/10/2009

Planimetria di u.i.u. in Comune di Monselice

Via Verdi

civ.

Identificativi Catastali:

Sezione: B
Foglio: 15
Particella: 2784
Subalterno: 19


Compilata da:
Rubin Alessandro
Iscritto all'albo:
Geometri

Prov. Padova


N. 3958

Scheda n. 1

Scala 1:200

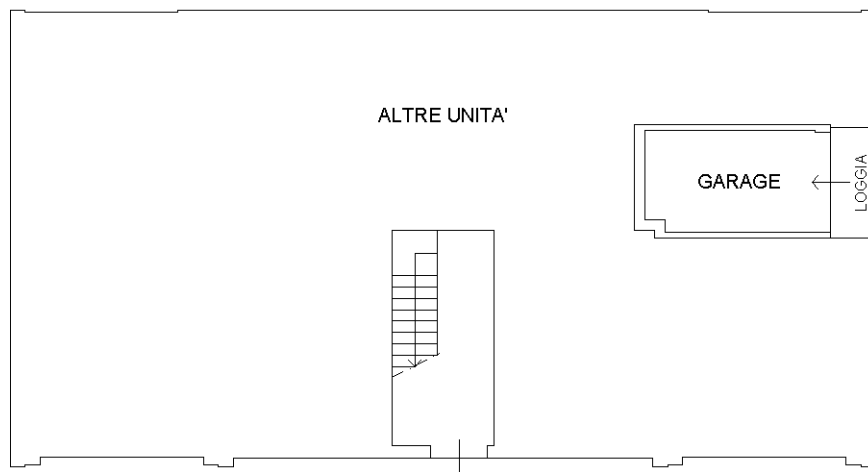

PIANO TERRA H = 2.70

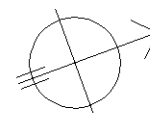

Ultima planimetria in atti