

**Agenzia del Territorio
CATASTO FABBRICATI
Ufficio Provinciale di
Teramo**

Dichiarazione protocollo n. TE0021624 del 29/01/2009

Planimetria di u.i.u. in Comune di Mosciano Sant'angelo

Via Pietro Nenni

civ.

Identificativi Catastali:


Sezione:
Foglio: 18
Particella: 1549
Subalterno: 11

Compilata da:
Di Matteo Antonio
Iscritto all'albo:
Geometri


Prov. Teramo

N. 657


Scheda n. 1 Scala 1:200

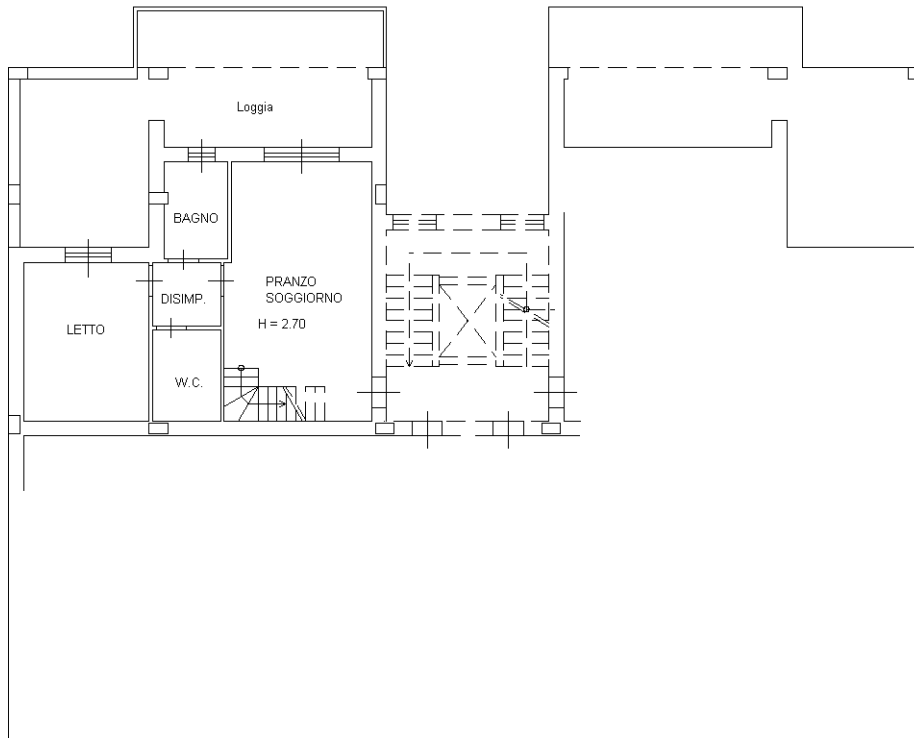

Piano Terzo

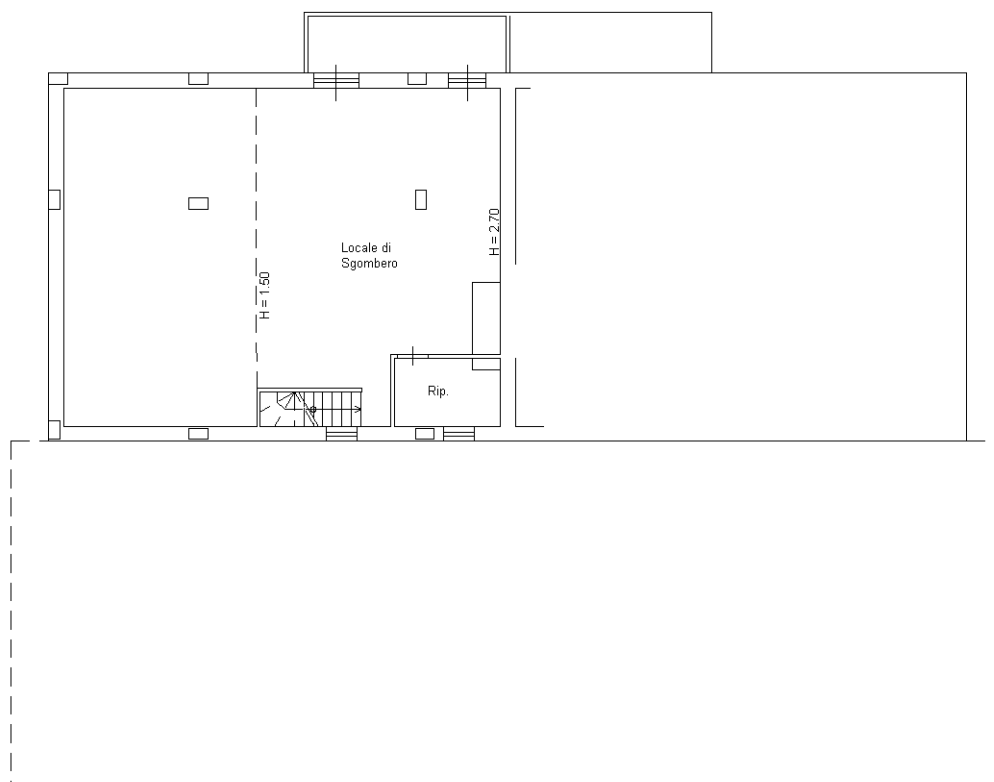

Piano Quarto (Sottotetto)

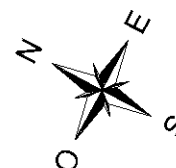

Ultima planimetria in atti

Catasto dei Fabbricati - Situazione al 12/09/2019 - Comune di MOSCIANO SANT'ANGELO (F764) - < Foglio: 18 - Particella: 1549 - Subalterno: 11 >
VIA PIETRO NENNI piano: 3;