


N=1100

E=7000

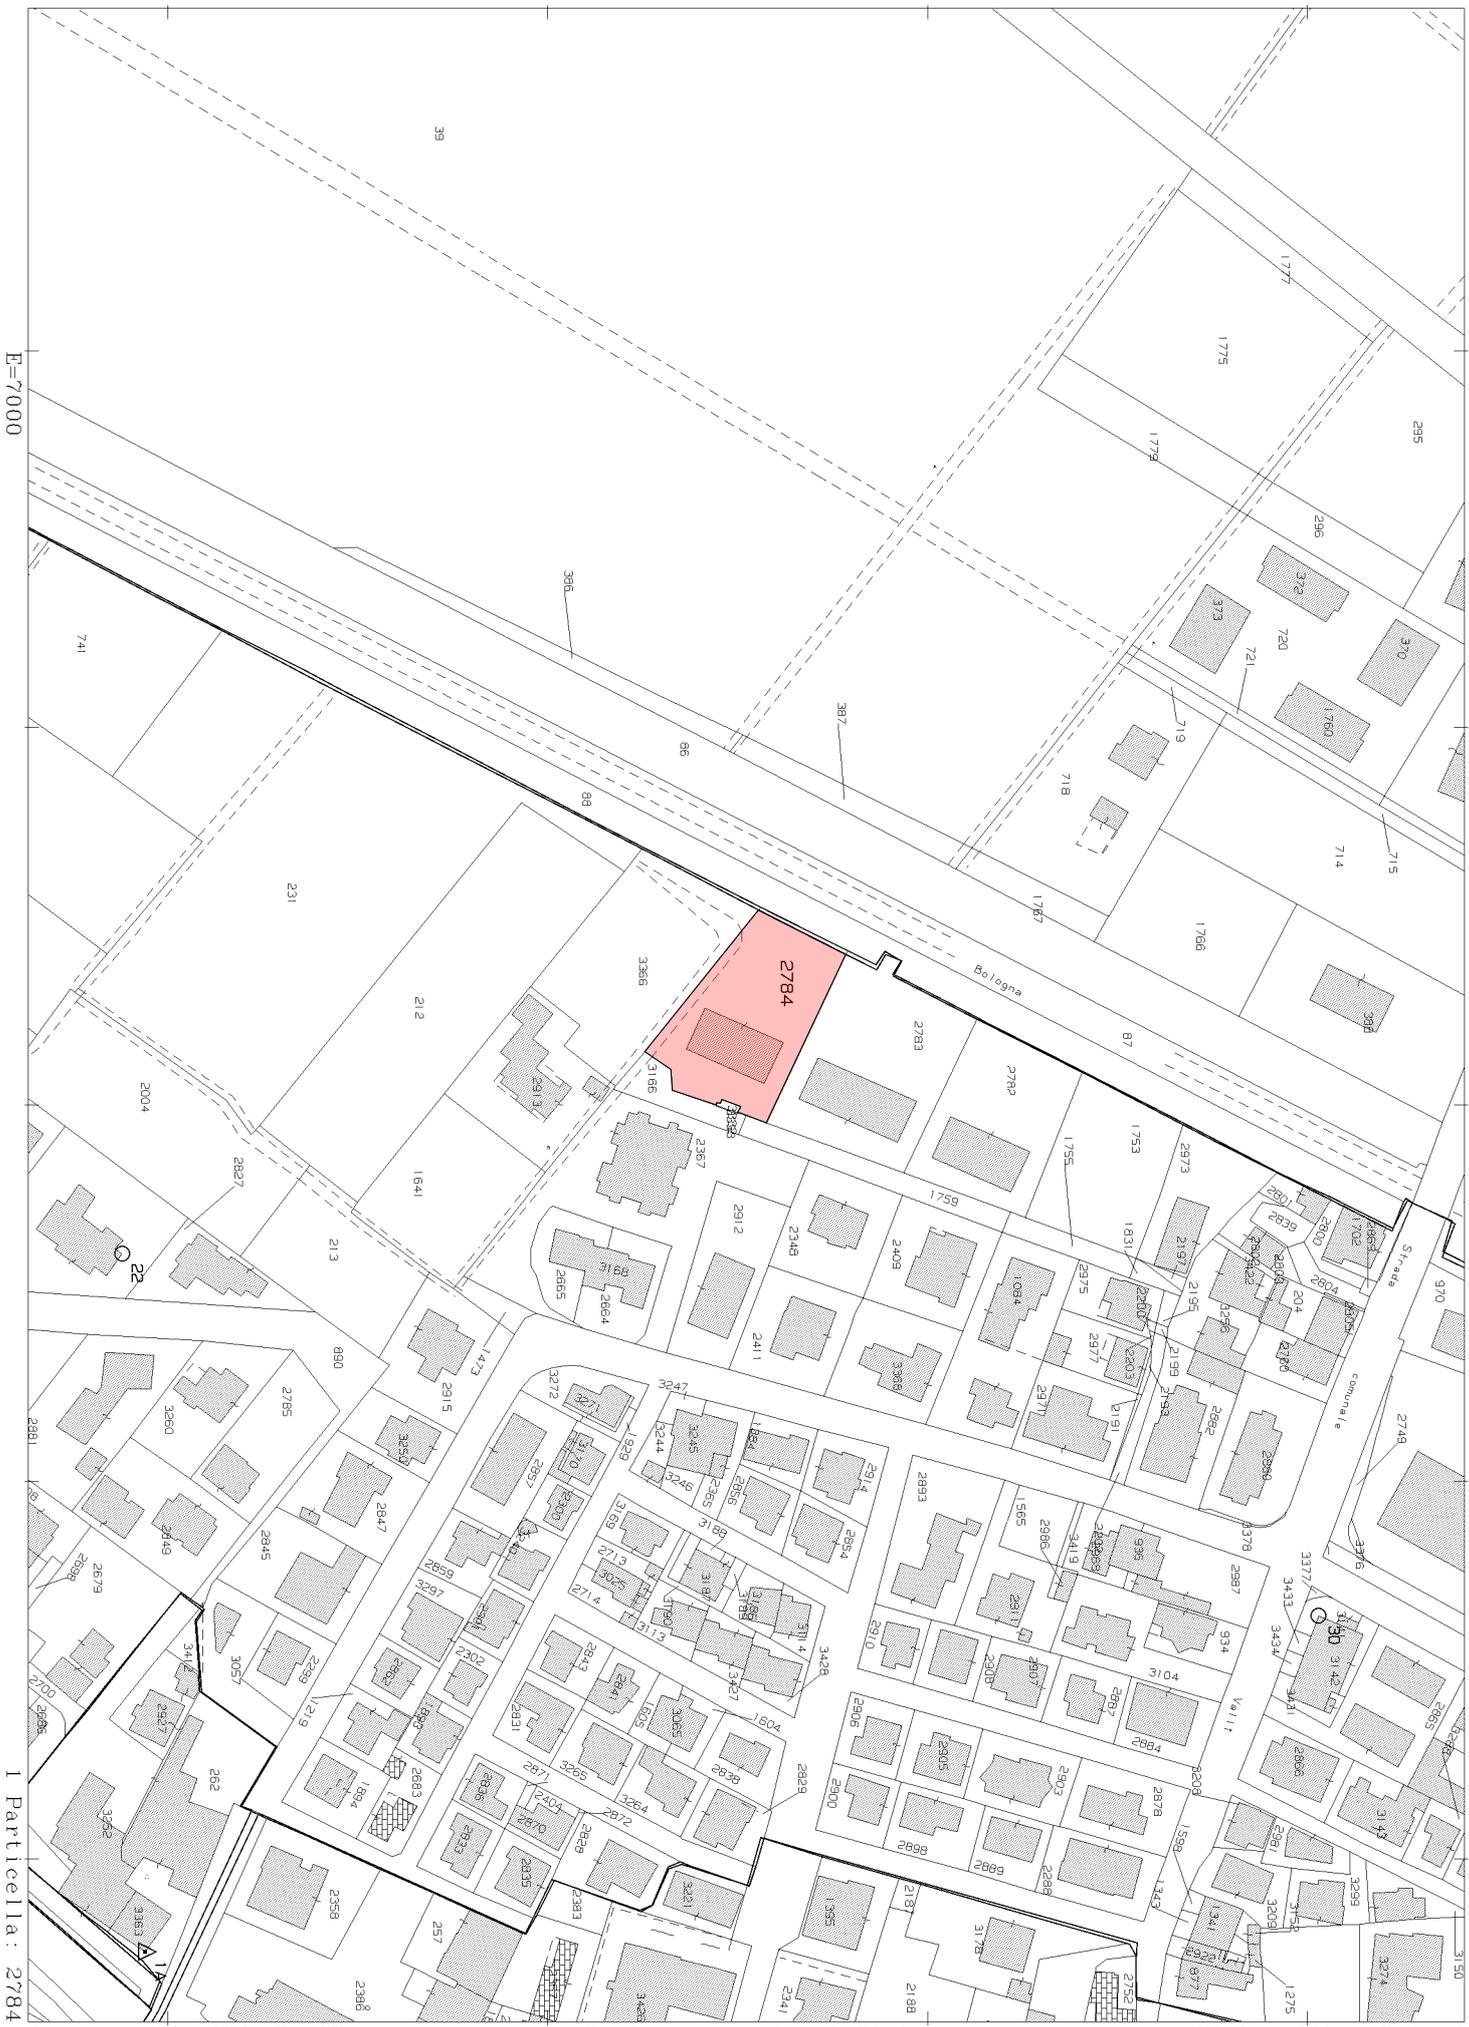

Comune: (PD) MONSELICE  
Foglio: 21

Scala originale: 1:2000  
Dimensione cornice: 534.000 x 378.000 metri  
Protocollo pratica T291194/2023


I Particella: 2784

**Agenzia del Territorio  
CATASTO FABBRICATI  
Ufficio Provinciale di  
Padova**


ELABORATO PLANIMETRICO	
Compilato da: Rubin Alessandro	
Iscritto all'albo: Geometri	
Prov. Padova	N. 3958

Comune di Monselice	Protocollo n. PD0108036 del 08/03/2011
Sezione: B      Foglio: 15      Particella: 2784	Tipo Mappale n.      del


Dimostrazione grafica dei subalterni Scala 1 : 500

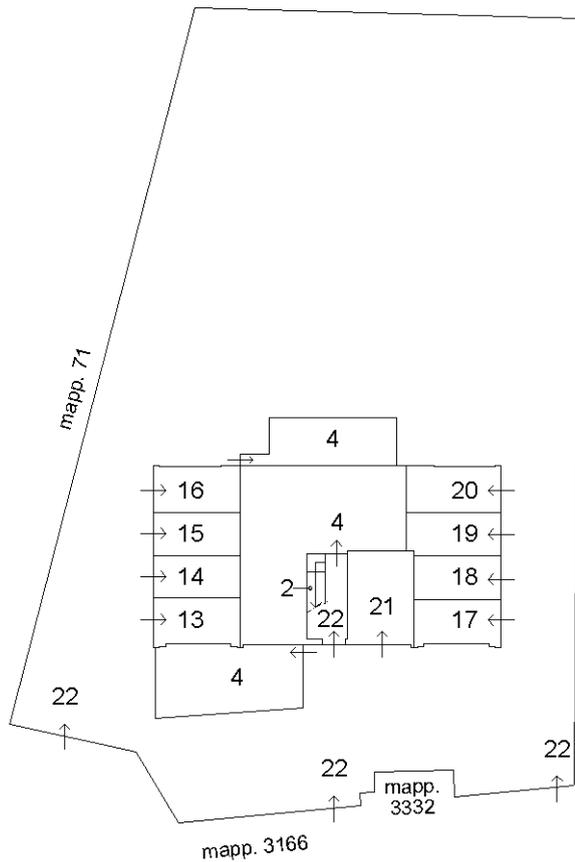


PIANO TERRA

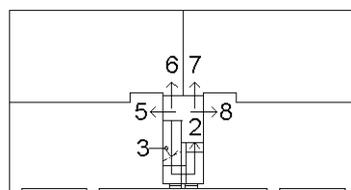

PRIMO PIANO

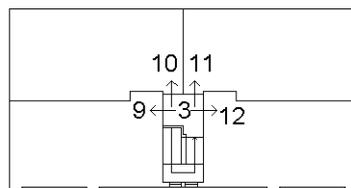

SECONDO PIANO

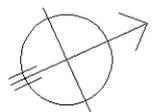

Ultima planimetria in atti

**Agenzia del Territorio  
CATASTO FABBRICATI  
Ufficio Provinciale di  
Padova**

Dichiarazione protocollo n. PD0324430 del 06/10/2009

Planimetria di u.i.u. in Comune di Monselice

Via Verdi

civ.

Identificativi Catastali:

Sezione: B

Foglio: 15

Particella: 2784

Subalterno: 8

Compilata da:  
Rubin Alessandro

Iscritto all'albo:  
Geometri

Prov. Padova


N. 3958

Scheda n. 1

Scala 1:200



PRIMO PIANO H = 2.70

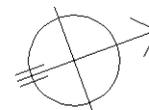

Ultima planimetria in atti

Catasto dei Fabbricati - Situazione al 22/12/2022 - Comune di MONSELICE(F382) - < Foglio 21 - Particella 2784 - Subalterno 8 >  
VIA GIUSEPPE VERDI Piano 1

**Agenzia del Territorio  
CATASTO FABBRICATI  
Ufficio Provinciale di  
Padova**

Dichiarazione protocollo n. PD0324430 del 06/10/2009

Planimetria di u.i.u. in Comune di Monselice

Via Verdi

civ.

Identificativi Catastali:

Sezione: B  
Foglio: 15  
Particella: 2784  
Subalterno: 17


Compilata da:  
Rubin Alessandro  
Iscritto all'albo:  
Geometri

Prov. Padova


N. 3958

Scheda n. 1

Scala 1:200

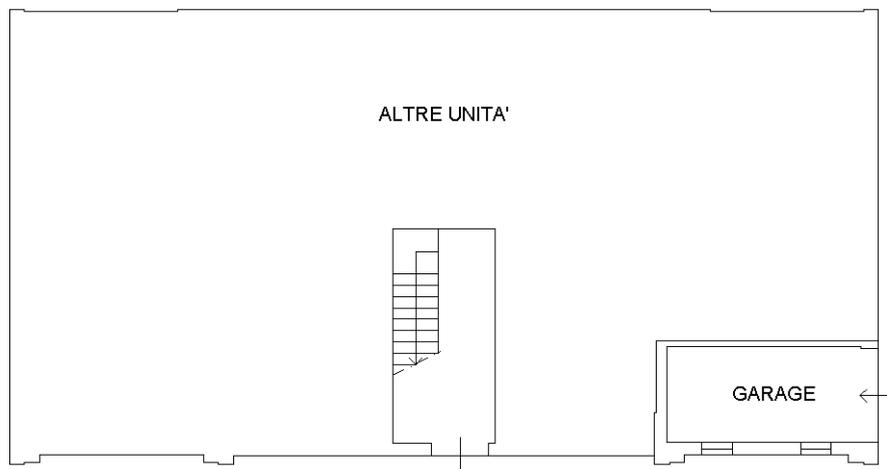

PIANO TERRA H = 2.70

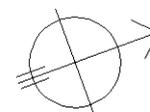

Catasto dei Fabbricati - Situazione al 22/12/2022 - Comune di MONSELICE(F382) - < Foglio 21 - Particella 2784 - Subalterno 17 >  
VIA GIUSEPPE VERDI Piano T

Ultima planimetria in atti