


**Agenzia del Territorio  
CATASIO FABBRICATI**  
Ufficio provinciale di  
Pavia


Scheda n. 1  
Scala 1:200

Dichiarazione protocollo n. PV/009/1975 del 16/04/2009  
Planimetria di u.i.n. in Comune di Calavegna  
Corso Roma  
civ. 144


Identificativi Catastali:  
Sezione: 11  
Foglio: 11  
Particella: 168  
Subalterno:  
Compiata da:  
Cai Paolo  
Iscritto all'albo:  
Geometri  
Prov. Pavia  
N. 3557

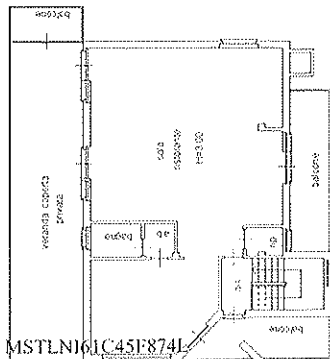

PIANO PRIMO

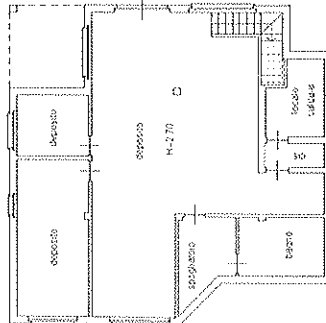

PIANO SEMINTERRATO

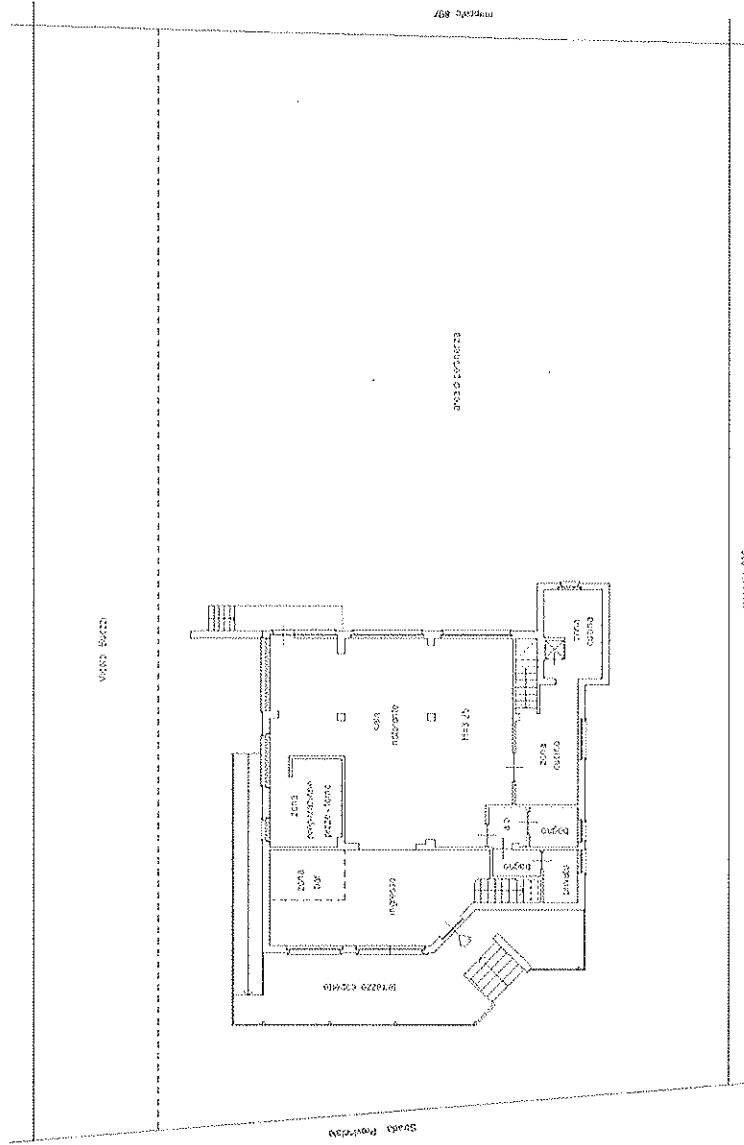

PIANO TERRA

Ultima planimetria in atti