


Allegata alla dichiarazione presentata all'Ufficio Tecnico Erariale di

555 spio Tuna Napoli

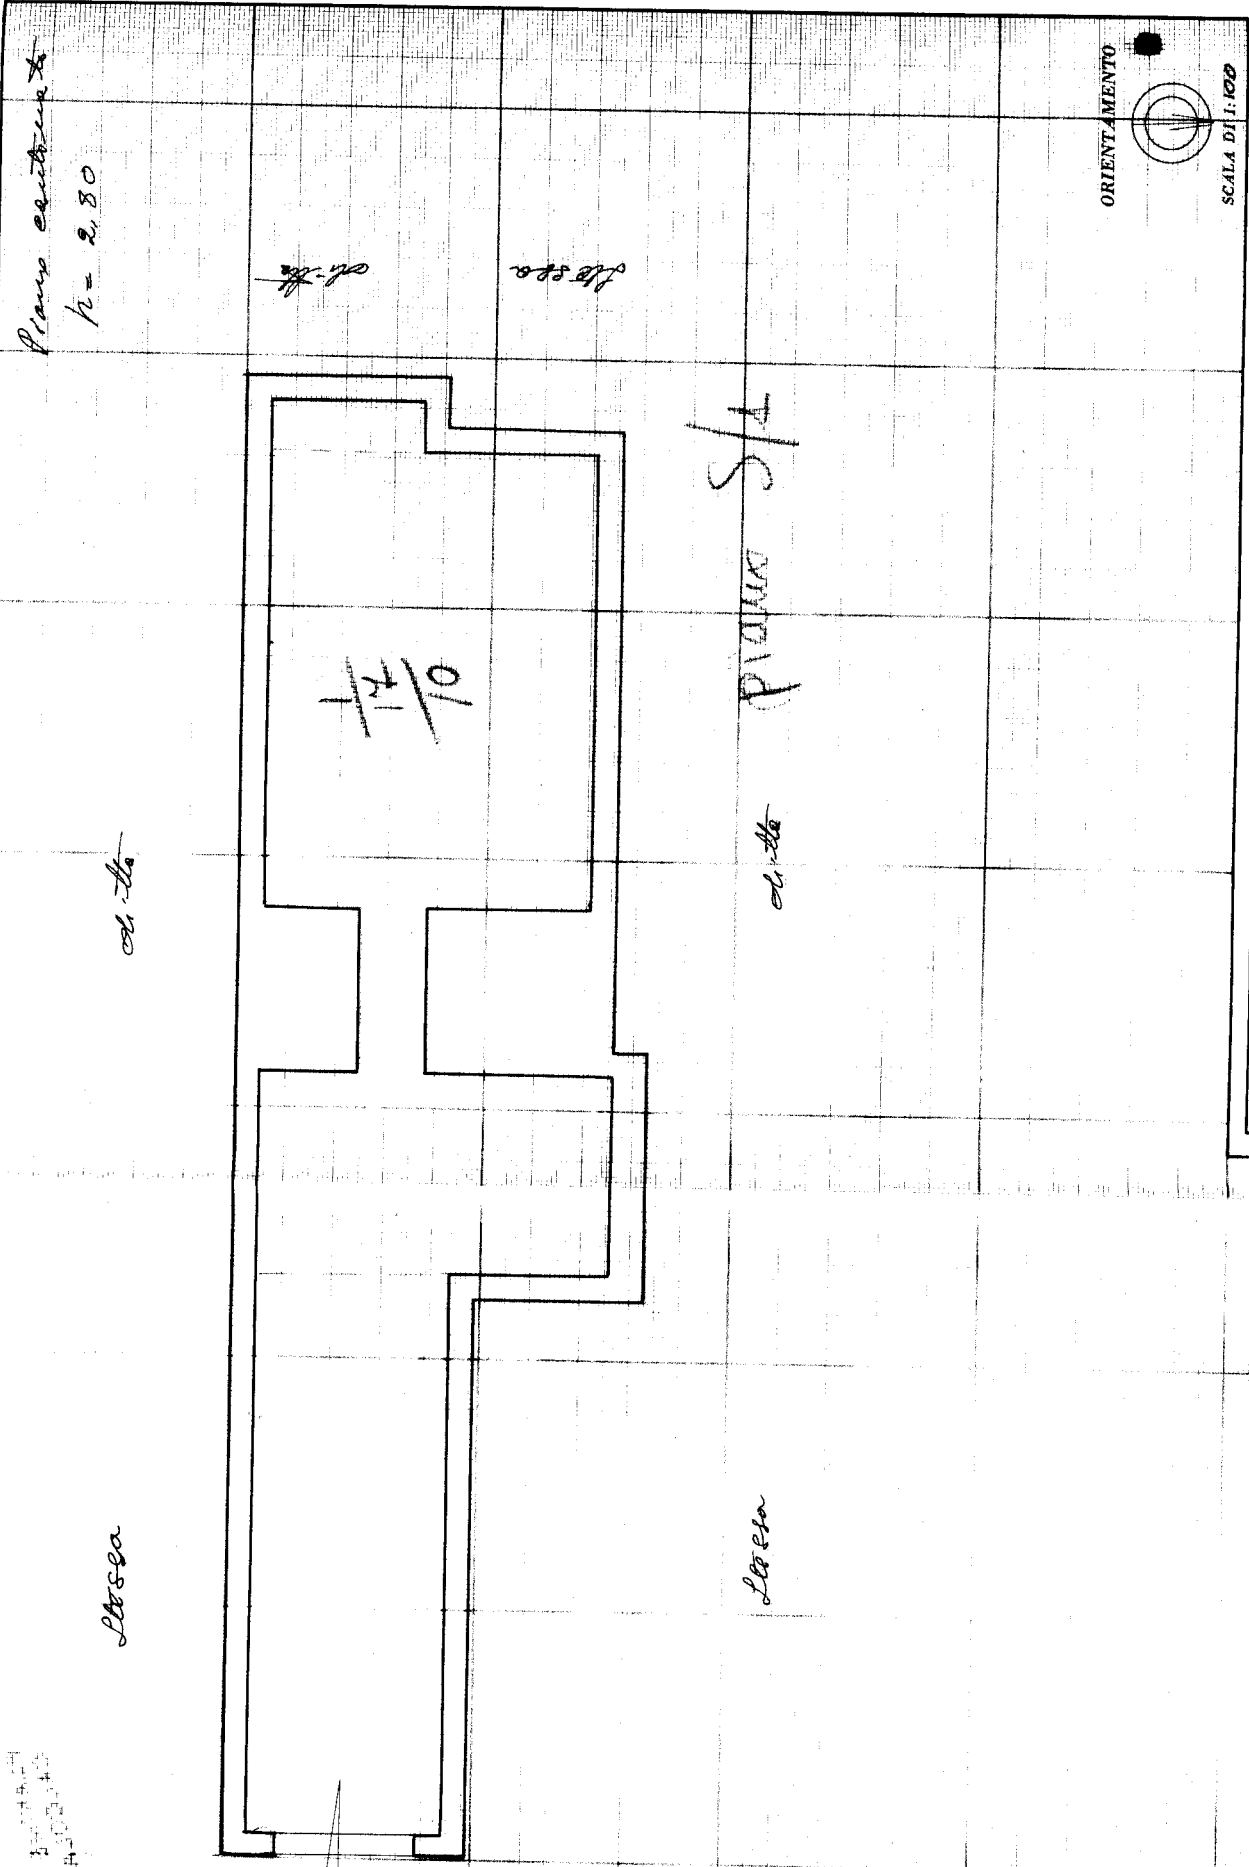

SPAZIO RISERVATO PER LE ANNOTAZIONI D'UFFICIO

DATA	22/08/2022
PROT. N°	488
Foglio 1 - Particella 17 - Subalterno 10 >	
linea 01	

Compilata dal Leone Orlando
(cognome, nome e cognome del tecnico)
Leone Orlando

Iscritto all'Albo de' Geometri
della Provincia di Benevento
n. n. n.

Catasto dei Fabbricati - Situazione al 02/08/2022 - Comune di MONTE DI PROCIDA
VIA TORREGAVETA n. 453 Piano S1

Ultima planimetria in atti