

ALLEGATO 3

Planimetria catastale





Agenzia delle Entrate
CATASTO FABBRICATI
 Ufficio provinciale di
 Alessandria

Planimetria

Scheda n.1 Scala 1: 200

Dichiarazione protocollo n. del

Comune di Sale

Via Guazzora

civ. 20

Identificativi Catastali:

Sezione: 3

Foglio: 3

Particella: 217

Subalterno: 3

Compilata da:

Pelletta Alberto


Iscritto all'albo:

Geometri

Prov. Alessandria N. 1639

PIANO TERRA

H= 2,75 mt.

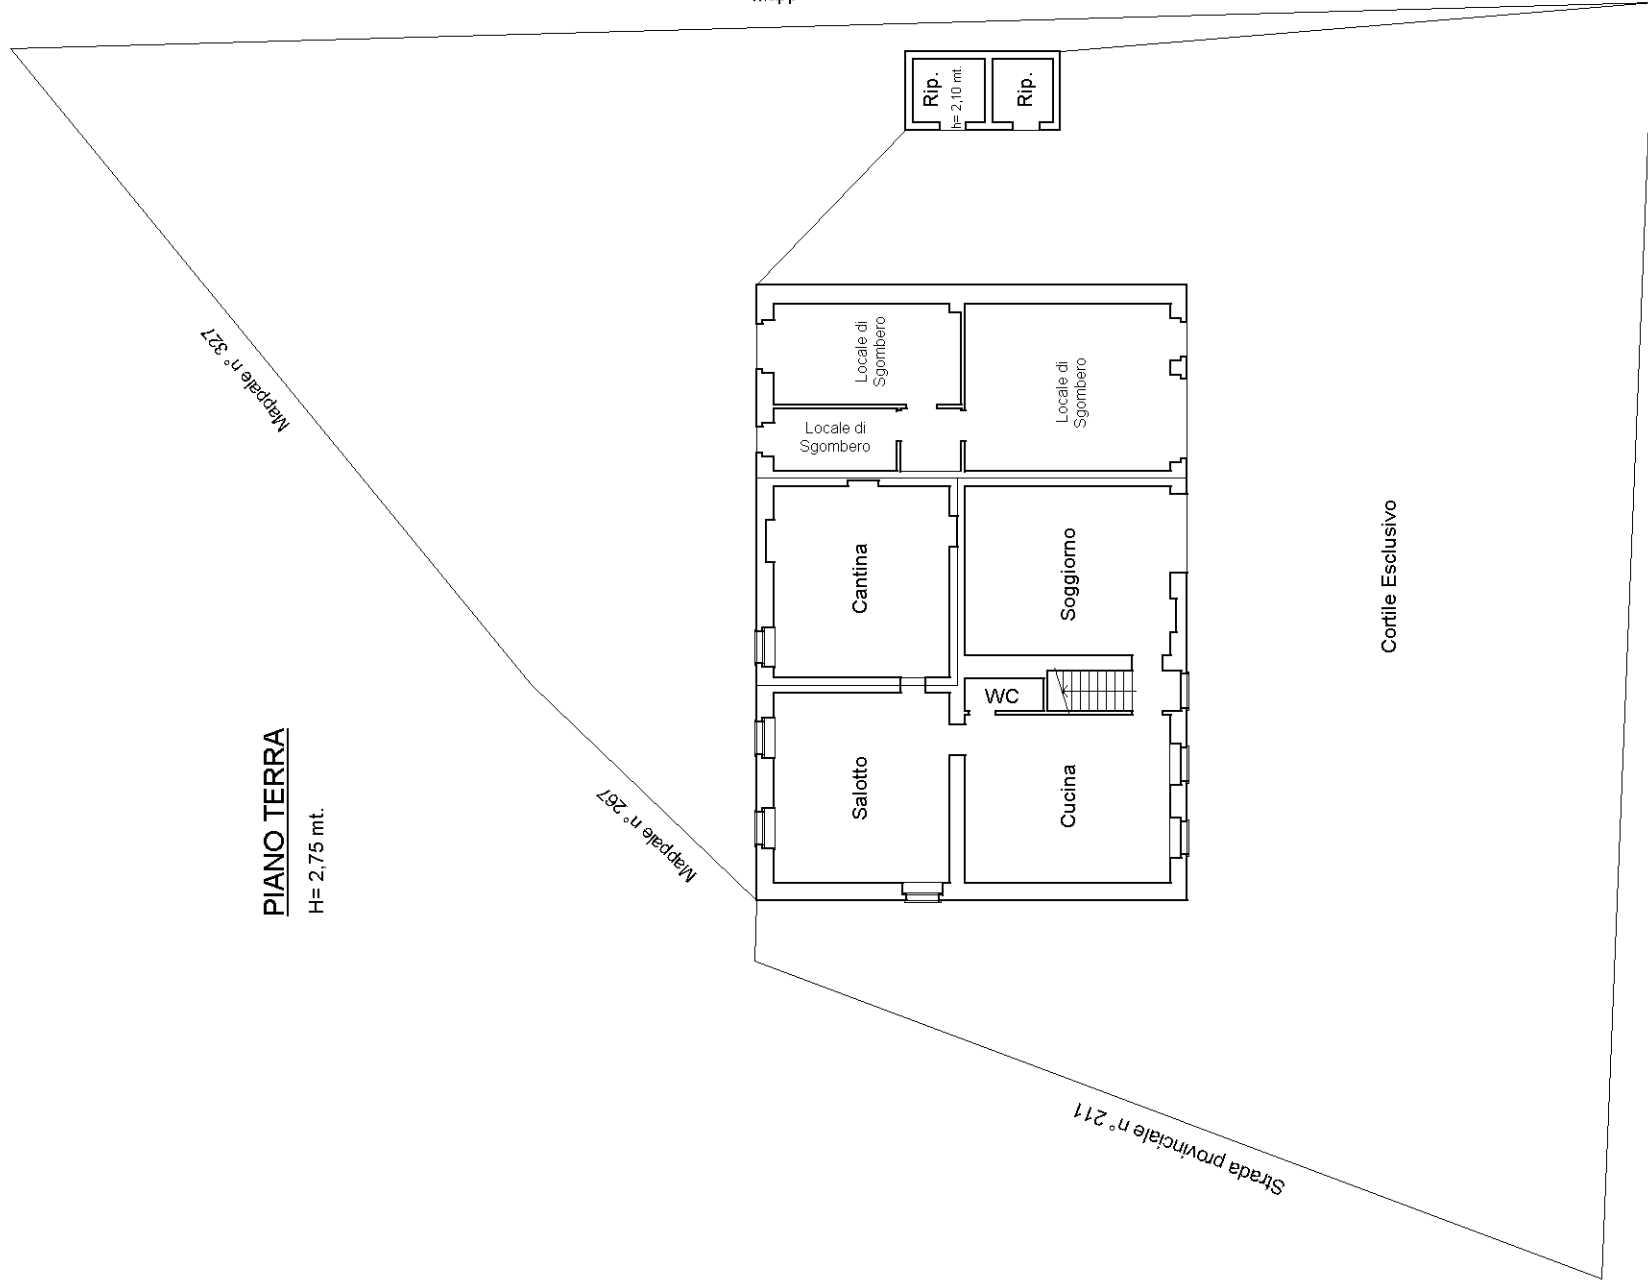

PIANO PRIMO

H= 2,80 mt.

