

MODULARIO  
F. 70 - 1997 - 496



\* Scala originale non disponibile. \*

Mod. A (Nuovo Catasto Edilizio Urbano)

MINISTERO DELLE FINANZE  
DIREZIONE GENERALE DEL CATASTO E DEI SERVIZI TECNICI ERARIALI

Lirc  
200


# NUOVO CATASTO EDILIZIO URBANO

(R. DECRETO-LEGGE 13 APRILE 1939, N. 652)


Planimetria dell'immobile situato nel Comune di MATELICA Via CESARE BATTISTI

Ditta .....

Allegata alla dichiarazione presentata all'Ufficio Tecnico Erariale di MACERATA

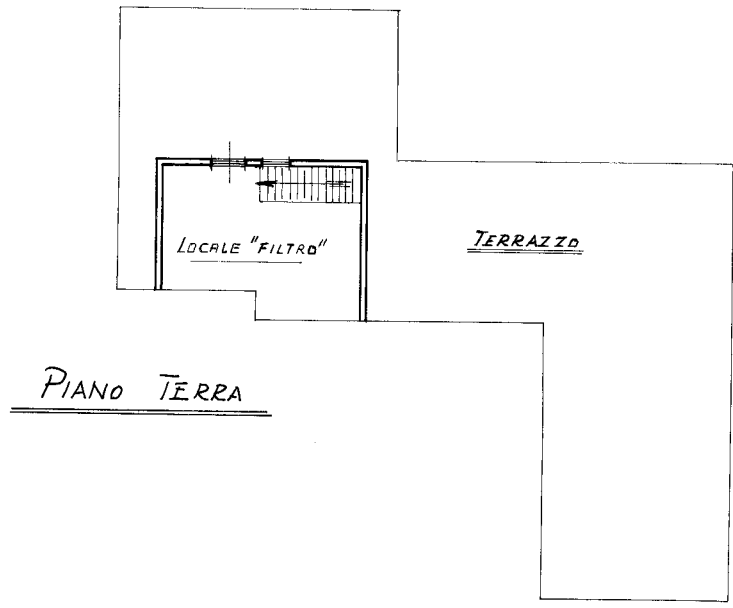

ORIENTAMENTO

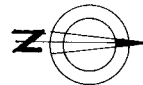

SCALA DI 1: 200

ex 652/15 porzione

SPAZIO RISERVATO PER LE ANNOTAZIONI D'UFFICIO

DATA

PROT. N°

A302/92

F. 70 P.LL. n° 652/27

Compilata dal Geom. FRANCESCO

(Titolo, nome e cognome del tecnico)


MIGATTA

Iscritto all'Albo dei Geometri

della Provincia di Camerino


DATA 08/08/1997

Firma: [Signature]

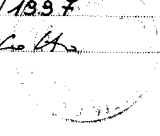

Ultima planimetria in atti

\* Scala originale non disponibile. \*

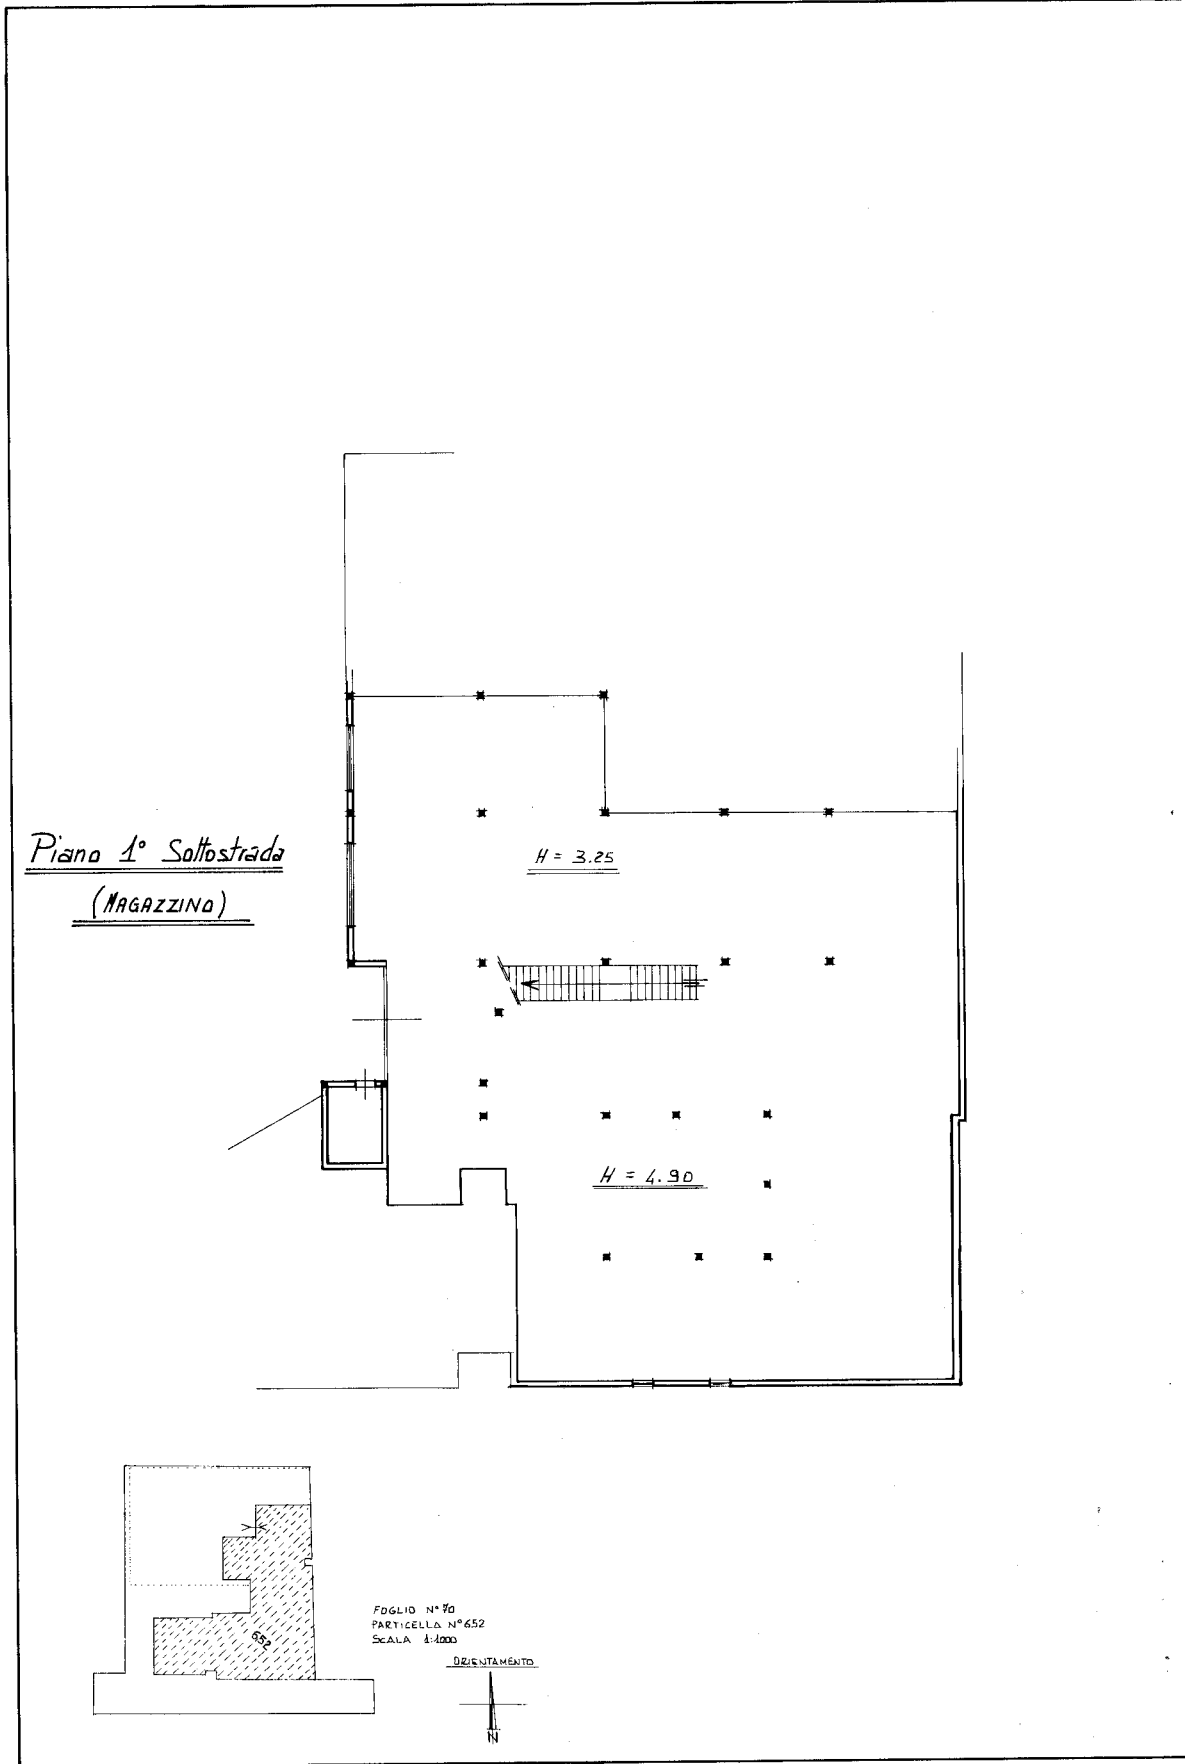

Ultima planimetria in atti