


MODULARIO
F. catasto 213



MINISTERO DELLE FINANZE
DIPARTIMENTO DEL TERRITORIO
CATASTO EDILIZIO URBANO (RDL 13-4-1939, n. 652)

MOD. AN (CEU)


Planimetria di u.i.u. in Comune di CONCORDIA S/S via MOLINI DI SOTTO civ. 105

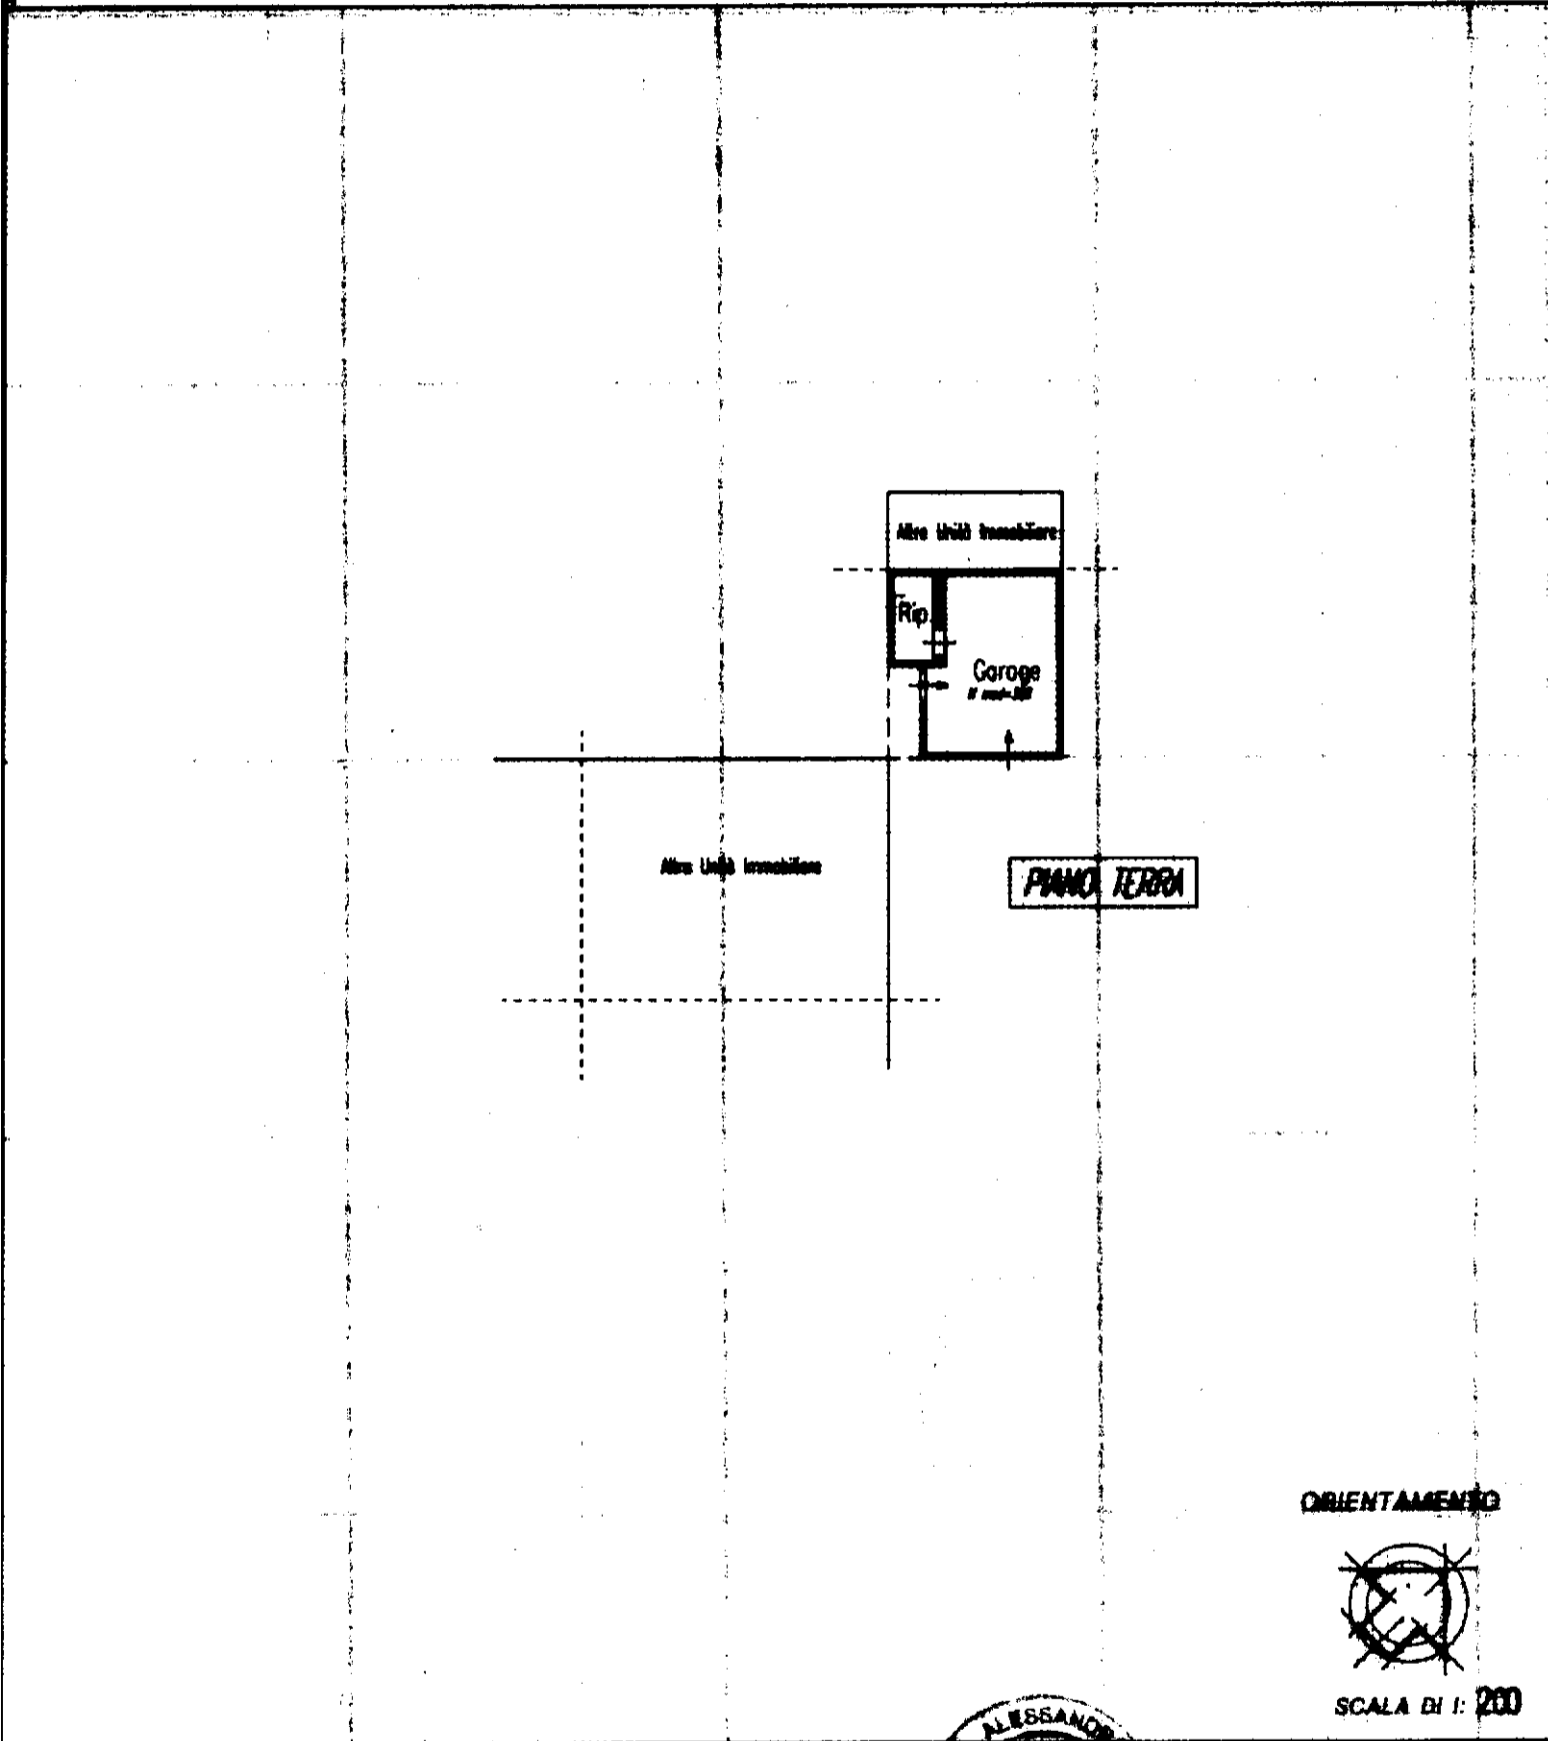

Dichiarazione di N.C.
 Denuncia di variazione

Identificativi catastali
 F. 43
 n. 117 sub. 5

Compilata dal ROVATTI GEOM. ALESSANDRO
(Titolo, cognome e nome)
 Iscritto all'albo de GEOMETRI
 della provincia di MODENA n. 2187
 data 28 MAG. 2001

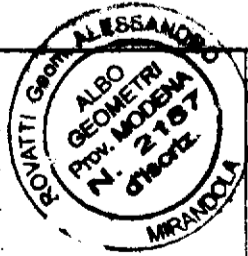

RISERVATO ALL'UFFICIO

man 01

Catasto dei Fabbricati - Situazione al 26/04/2022 - Comune di CONCORDIA SULLA SECCHIA(C951) - < Foglio 43 - Particella 117 - Subalterno 5 >
VIA PER SAN POSSIDONIO n. 105 Piano T