

ELABORATO PLANIMETRICO

Compilato da:
Galassetti Andrea
Iscritto all'albo:
Geometri
Prov. Rieti

N. 762

**Agenzia delle Entrate
CATASTO FABBRICATI
Ufficio Provinciale di
Rieti**

Comune di Forano

Sezione: Foglio: 2


Particella: 709

Protocollo n. RI0118014 del 12/12/2017


Tipo Mappale n. del

Dimostrazione grafica dei subalterni


Scala 1 : 500

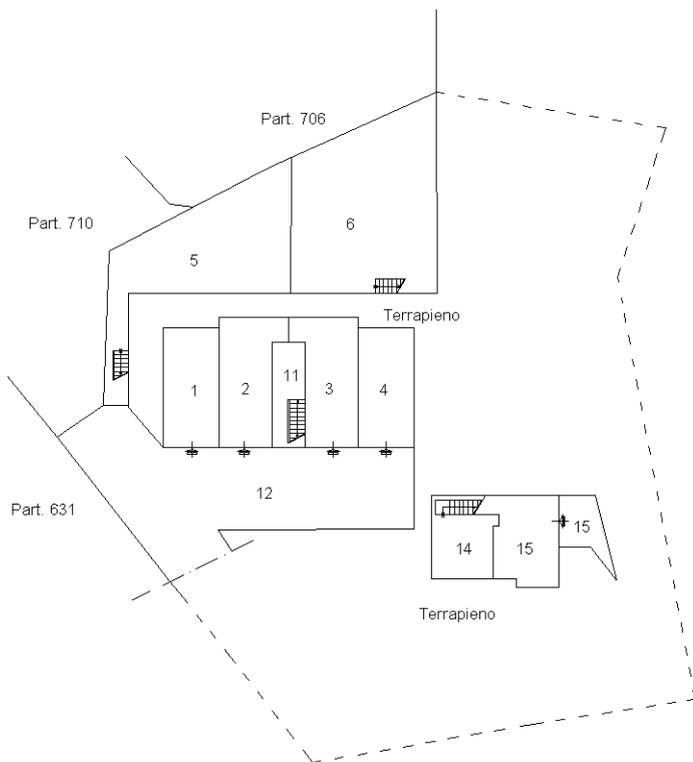


PIANO PRIMO SOTTOSTRADA

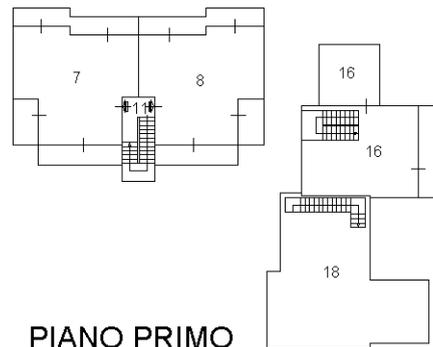

PIANO PRIMO

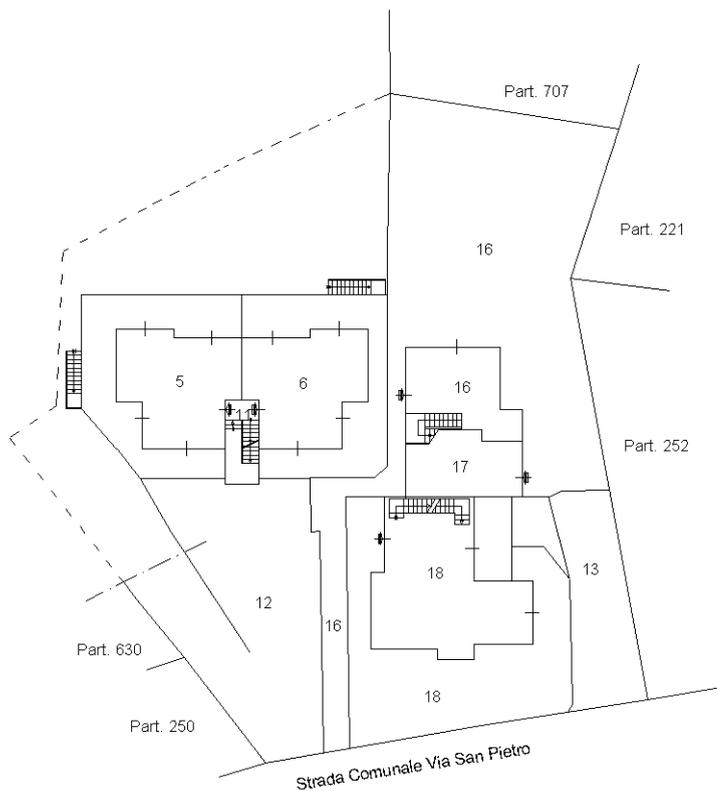

PIANO TERRA

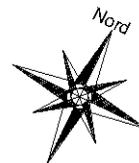

Ultima planimetria in atti

**Agenzia del Territorio
CATASTO FABBRICATI
Ufficio Provinciale di
Rieti**

Dichiarazione protocollo n. RI0216351 del 30/12/2010

Planimetria di u.i.u. in Comune di Forano

Via San Pietro

civ. SNC

Identificativi Catastali:

Sezione:

Foglio: 2

Particella: 709

Subalterno: 1

Compilata da:

Galassetti Andrea

Iscritto all'albo:

Geometri


Prov. Rieti

N. 762


Scheda n. 1

Scala 1:200

Garage

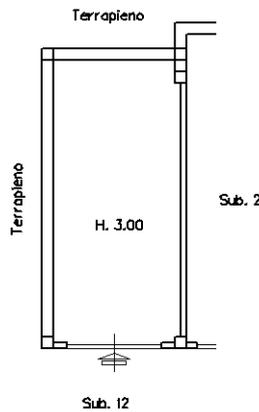

PIANO PRIMO SOTTOSTRADA

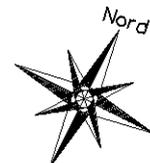

Ultima planimetria in atti

**Agenzia del Territorio
CATASTO FABBRICATI
Ufficio Provinciale di
Rieti**

Dichiarazione protocollo n. RI0216351 del 30/12/2010

Planimetria di u.i.u. in Comune di Forano

Via San Pietro

civ. SNC


Identificativi Catastali:

Sezione:
Foglio: 2
Particella: 709
Subalterno: 7


Compilata da:
Galassetti Andrea
Iscritto all'albo:
Geometri

Prov. Rieti N. 762

Scheda n. 1 Scala 1:200

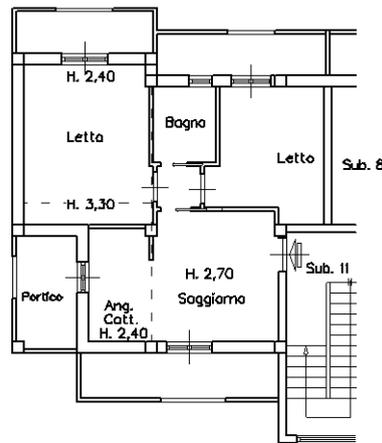

PIANO PRIMO

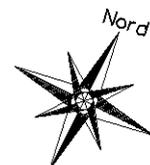

Ultima planimetria in atti