

**Agenzia del Territorio
CATASTO FABBRICATI
Ufficio Provinciale di
Torino**

Dichiarazione protocollo n. 001028098 del 05/12/2003

Planimetria di u.i.u. in Comune di Moncalieri

Via Alfieri

civ. 17/B

Identificativi Catastali:

Sezione:

Foglio: 26

Particella: 251

Subalterno: 89

Compilata da:
Scavino Mauro

Iscritto all'albo:
Ingegneri

Prov. Torino

N. 5073


Scheda n. 1

Scala 1:200

**RIMESSA (Lotto 89)
Piano Quarto Sotterraneo**

N. C. F. 26 n. 251 sub. 89

(h. 2,40)

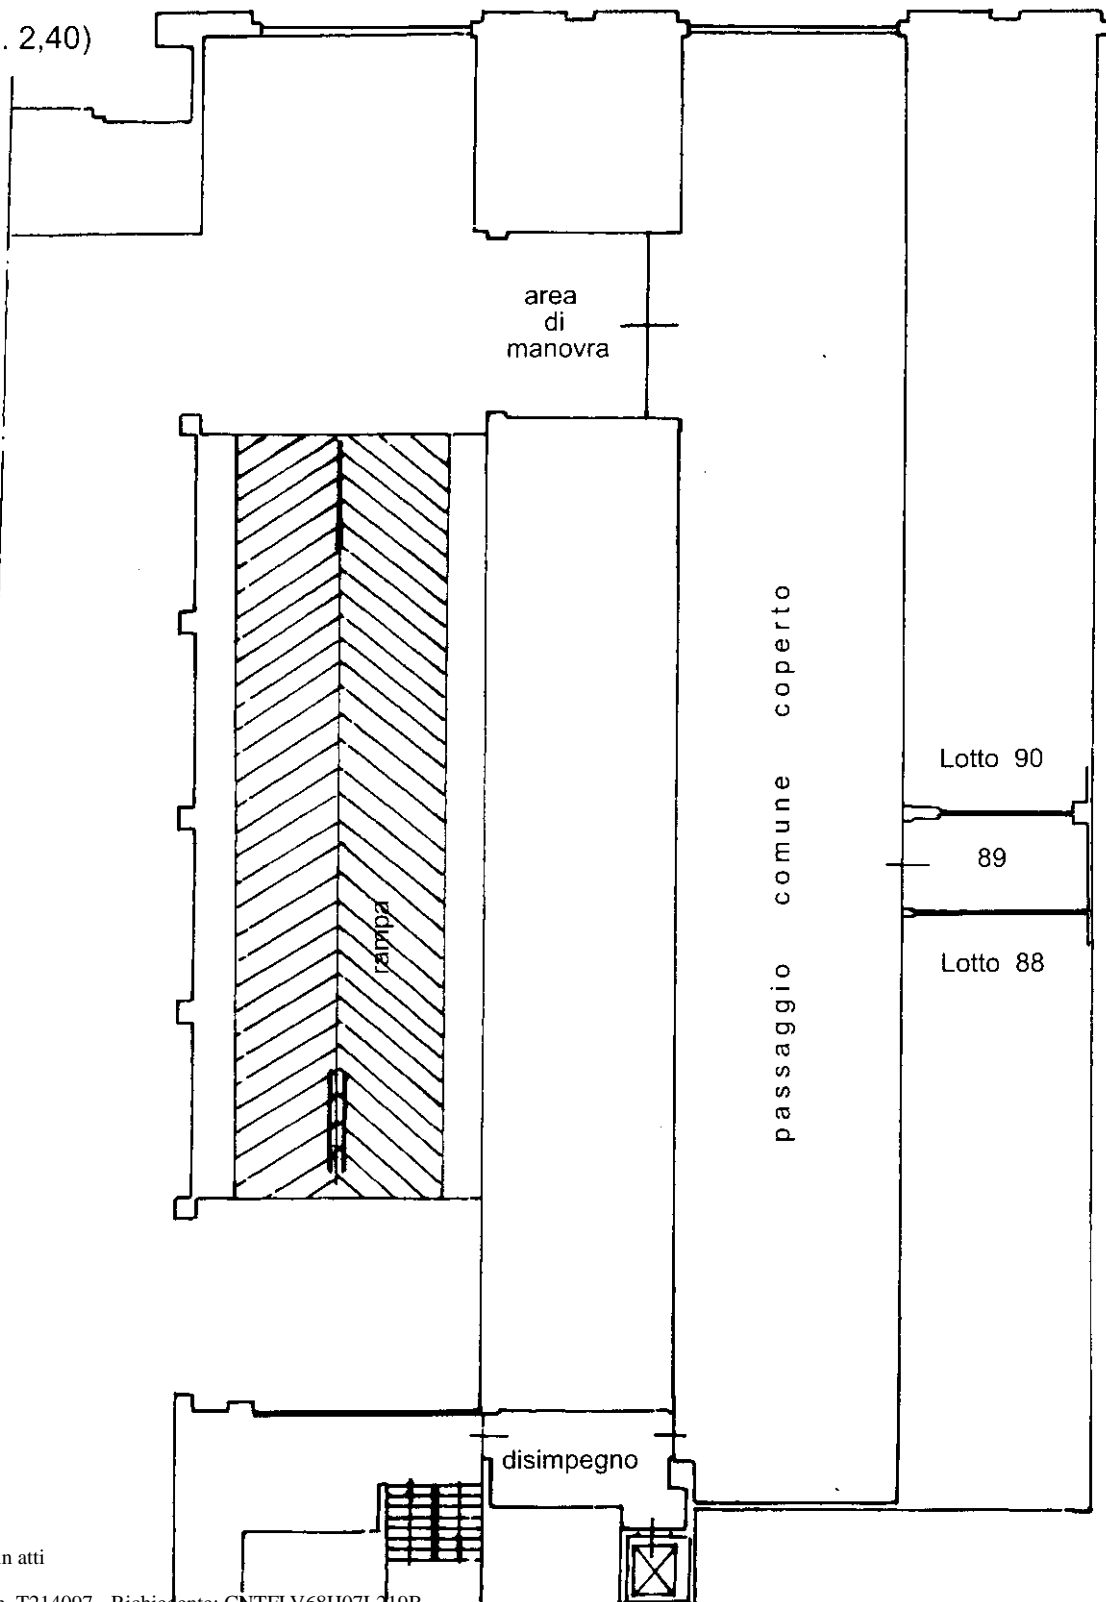

Ultima planimetria in atti

Catasto dei Fabbricati - Situazione al 04/01/2024 - Comune di MONCALIERI(F335) - < Foglio 26 - Particella 251 - Subalterno 89 >
VIA VITTORIO ALFIERI n. 17/B Piano S4