

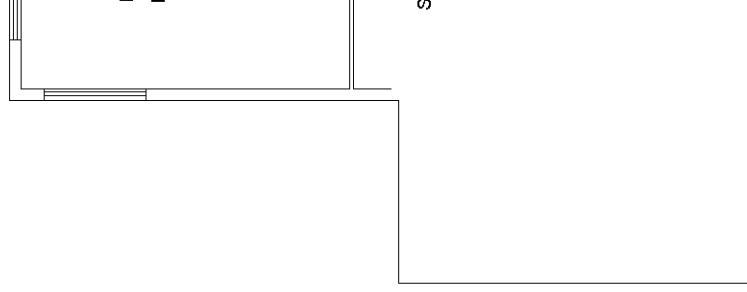


Stralcio dal fg. 56 di Monte San Savino p.lta 153

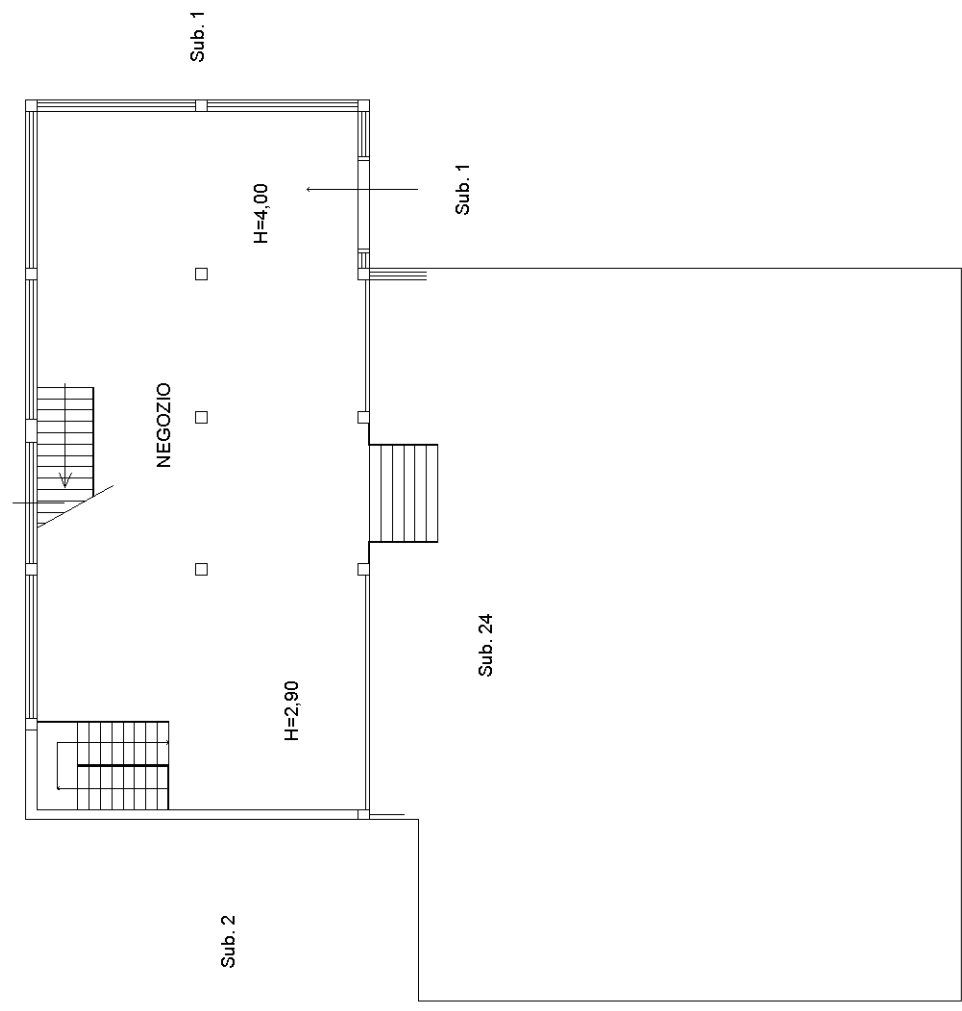


Sub. 1

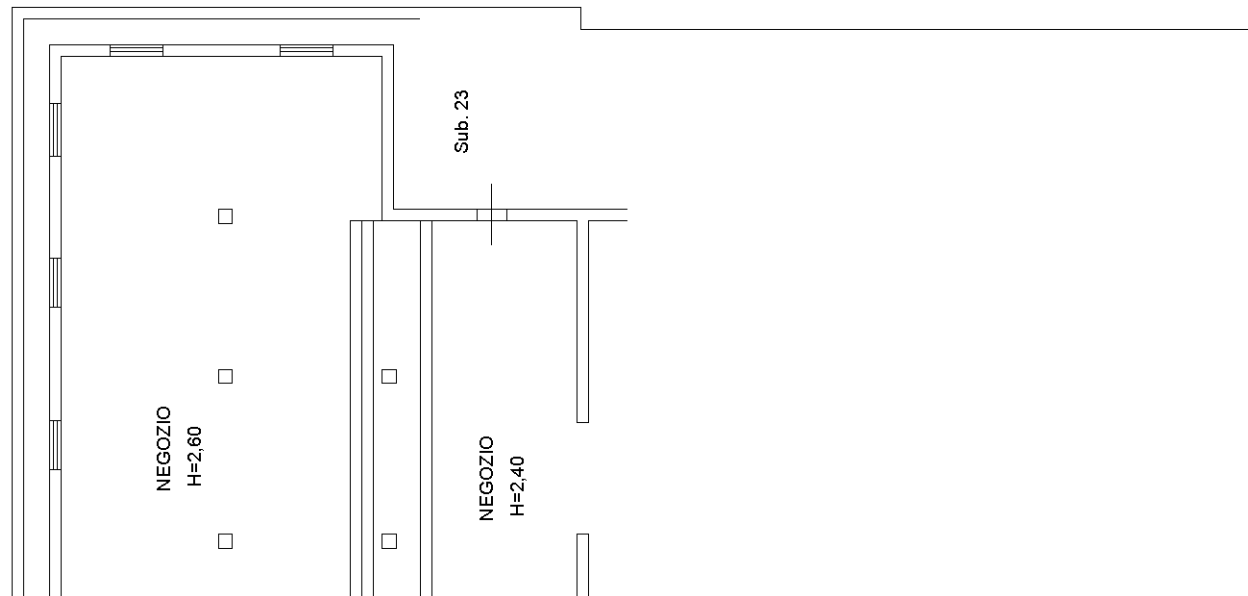

PIANO TERRA

PIANO AMMEZZATO



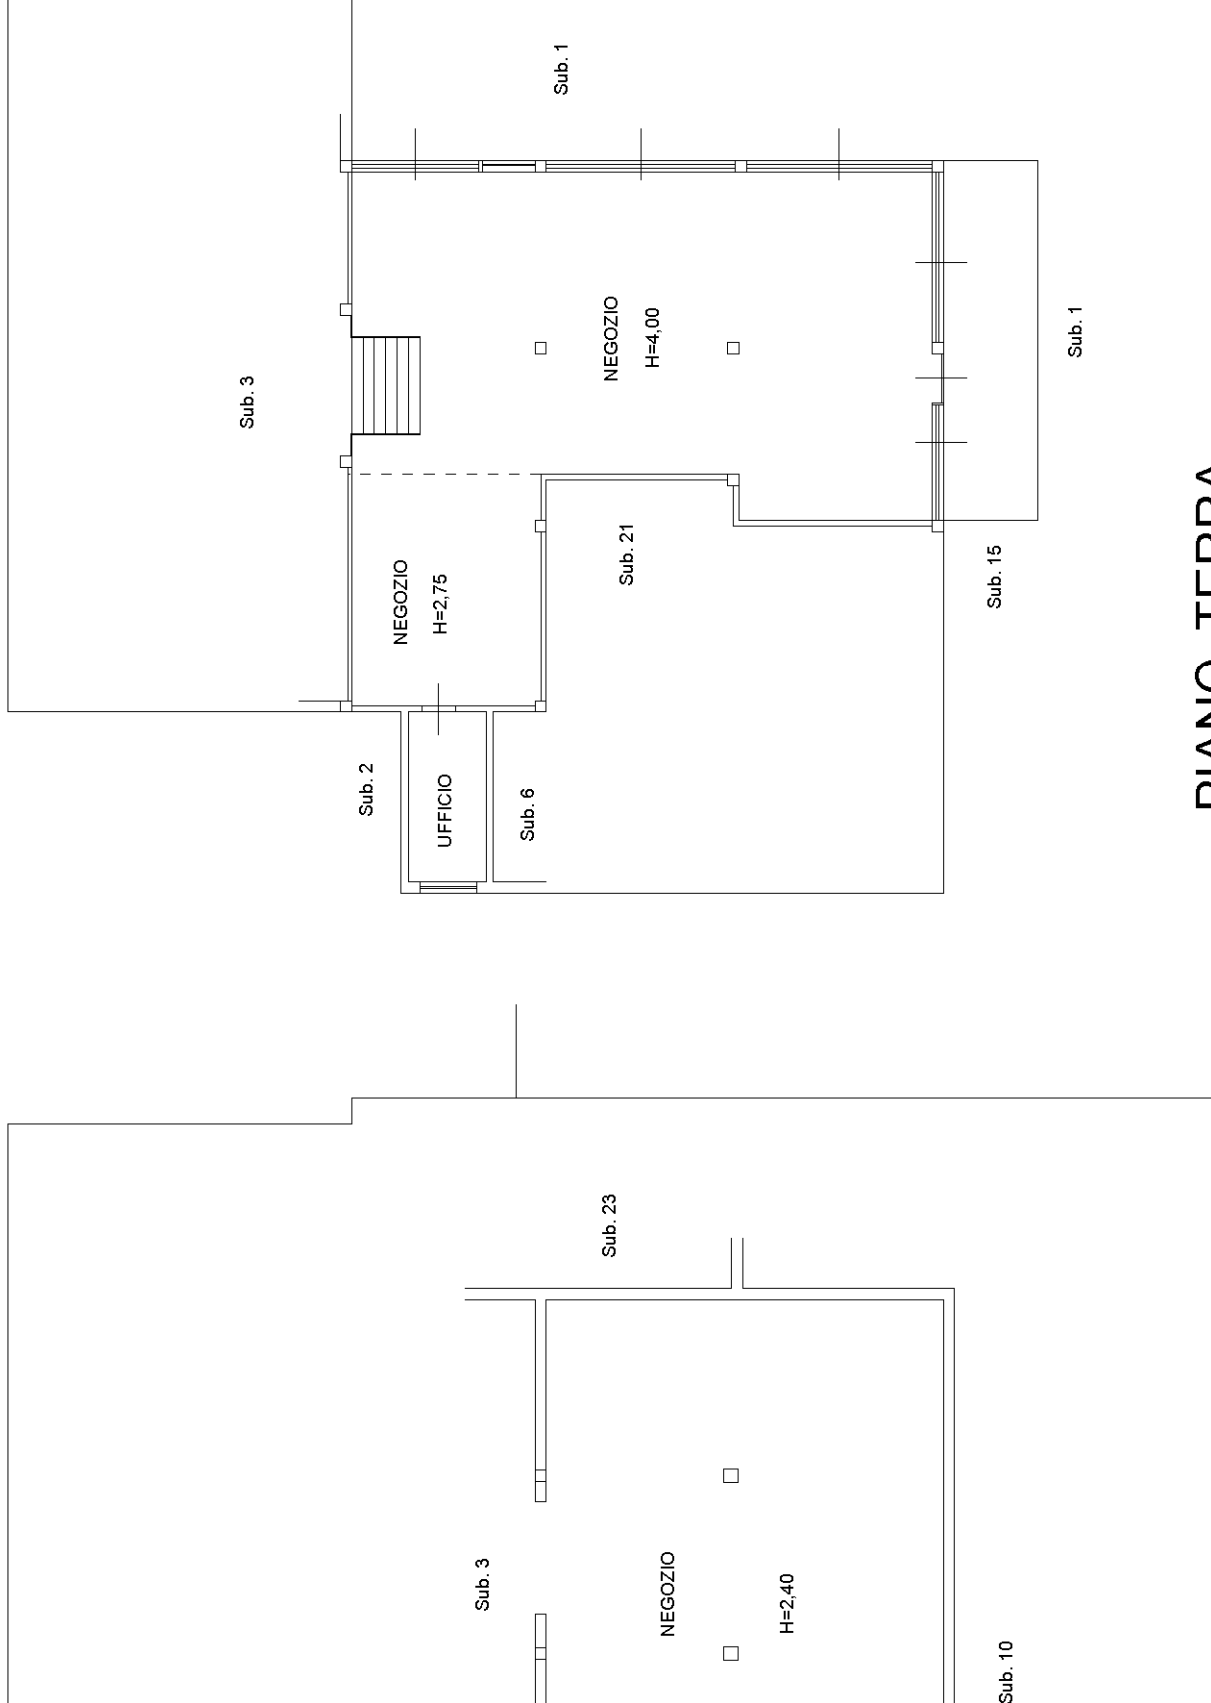

PIANO TERRA

PIANO AMMEZZAT

Agenzia delle Entrate
CATASTO FABBRICATI
Ufficio Provinciale di
Arezzo

ELABORATO PLANIMETRICO

Compilato da:
Fucini Fabio

Iscritto all'albo:
Geometri

Prov. Arezzo N. 1642

Comune di Monte San Savino



Sezione: Foglio: 56 Particella: 153

Protocollo n. AR0074459 del 19/12/2023


Tipo Mappale n. del

Dimostrazione grafica dei subalterni


Scala 1 : 500

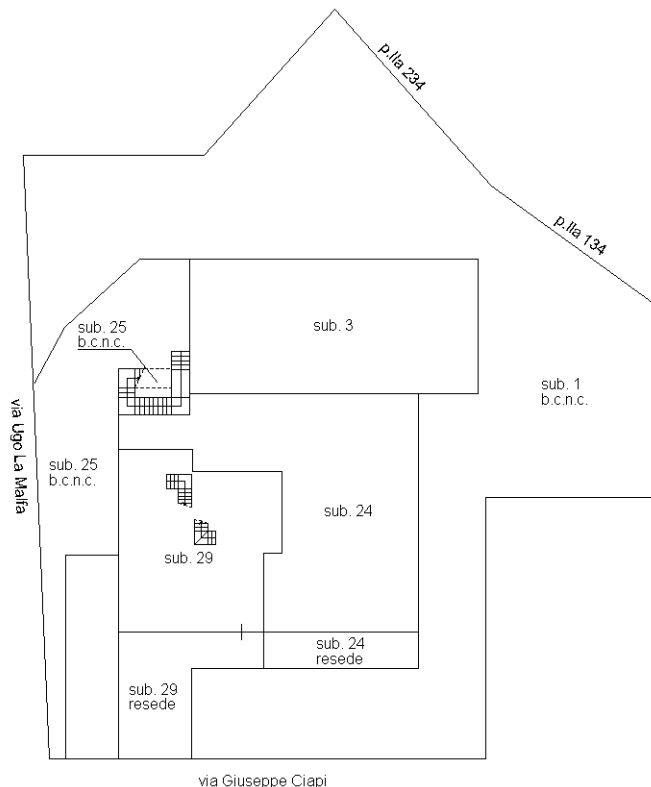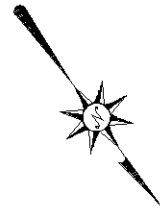


PIANTA PIANO TERRA

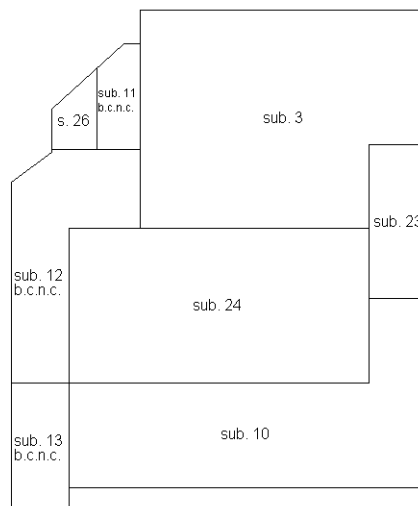

PIANTA PIANO INTERRATO

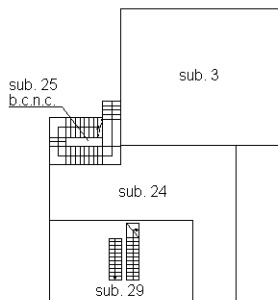

PIANTA PIANO RIALZATO-PRIMO

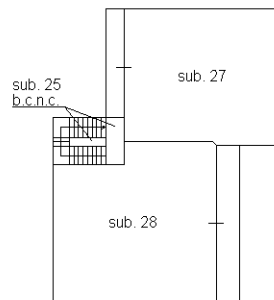

PIANTA PIANO SECONDO

Ultima planimetria in atti



