


## INDIVIDUAZIONE BENI OGGETTO DI PIGNORAMENTO


Ristorante e cucina, scale comuni, locali deposito, sale ricreative, centrale termica e disimpegno

ALLEGATO 17.2

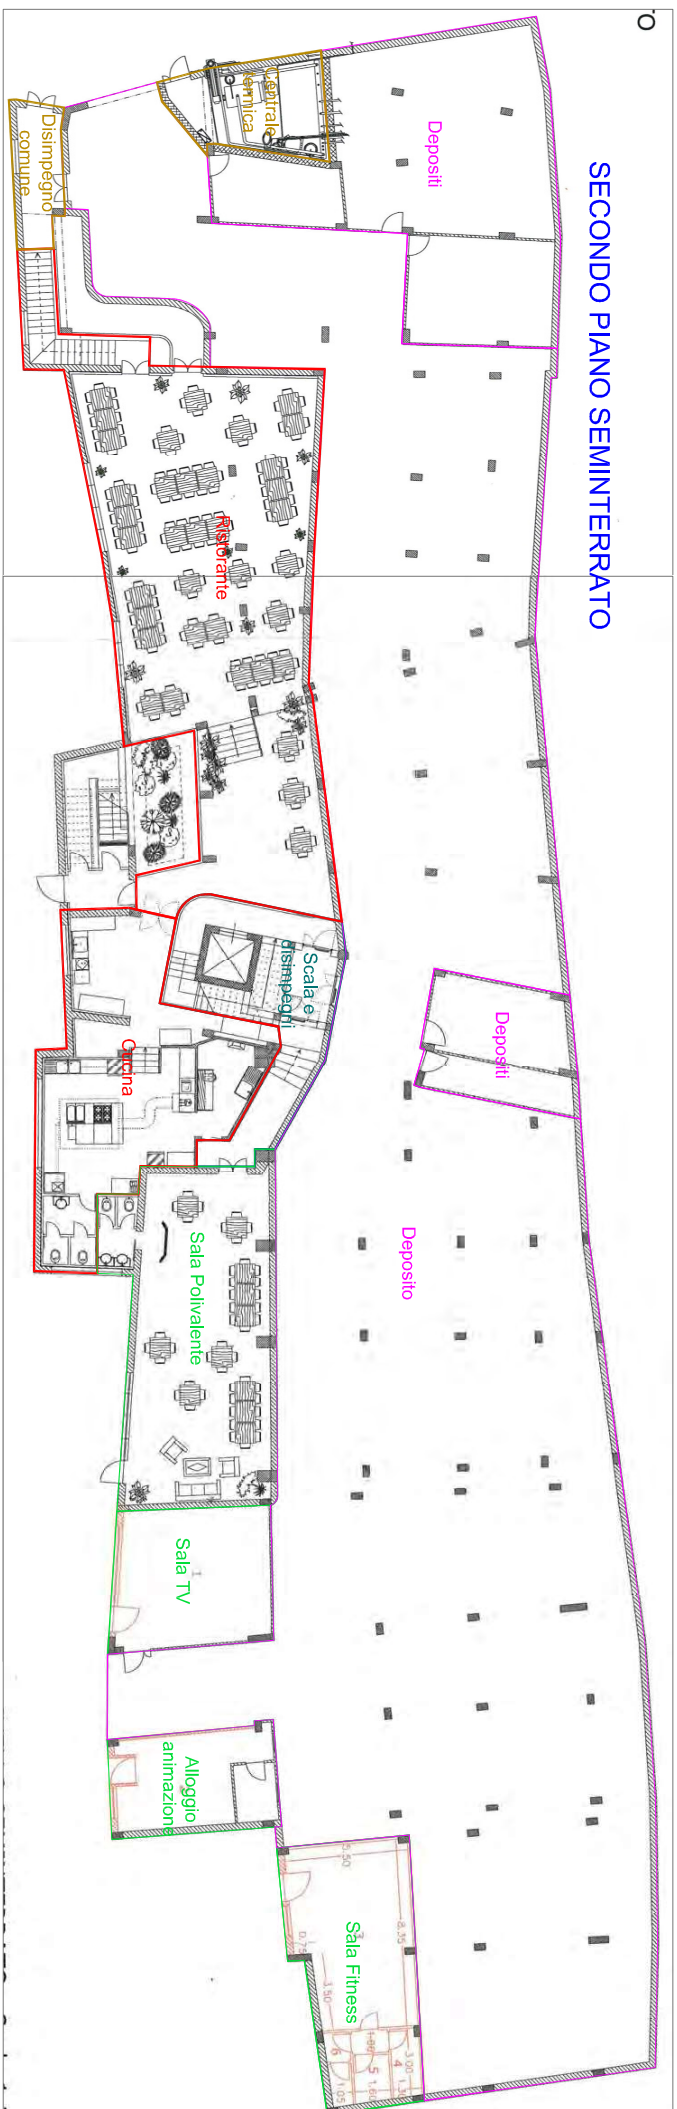

# IPOTESI DIVISIONE IN LOTTI

ALLEGATO 17.3

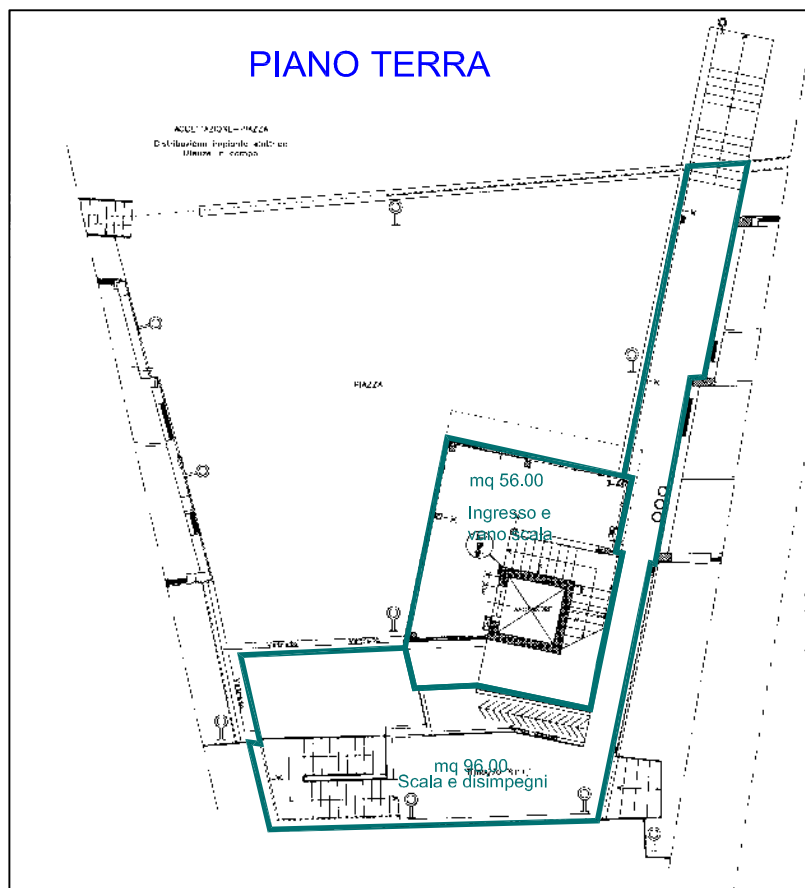

Lotto n. 1  
RISTORANTE - CUCINA

Lotto n. 2  
LOCALI DEPOSITO

Lotto n. 3  
LOCALI POLIFUNZIONALI

Lotto n. 4  
LOCALI RECEPTION - UFFICI



Lotto n. 5  
LOCALI COMUNI A TUTTE LE U.I.







Lotto n. 6  
LOCALI COMUNI ALLE  
SOLE U.I. PIGNORATE

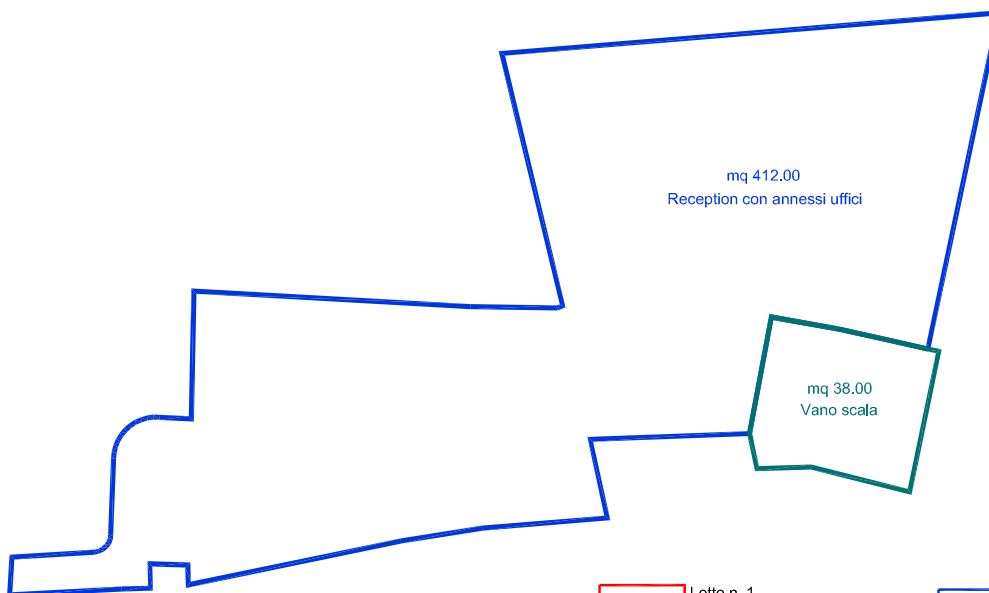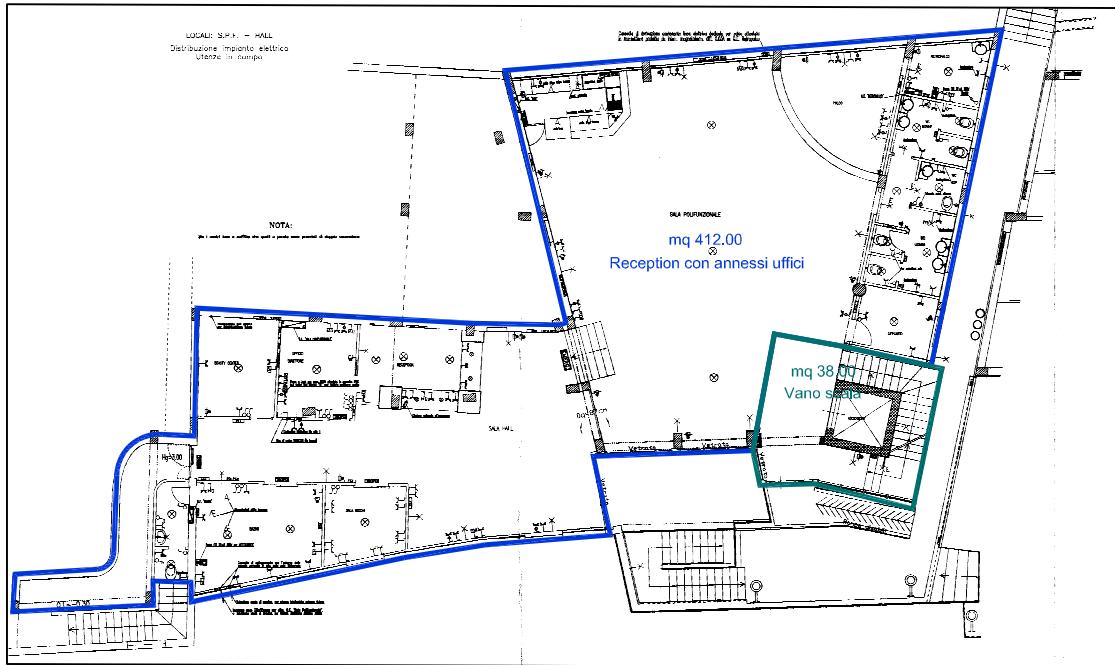
# I POTESI DIVISIONE IN LOTTI

ALLEGATO 17.4


## PRIMO PIANO SEMINTERRATO



- |   |                                     |   |   |
|---|-------------------------------------|---|---|
|  | Lotto n. 1<br>RISTORANTE - CUCINA   |  | Lotto n. 4<br>LOCALI RECEPTION - UFFICI                 |
|  | Lotto n. 2<br>LOCALI DEPOSITO       |  | Lotto n. 5<br>LOCALI COMUNI A TUTTE LE U.I.             |
|  | Lotto n. 3<br>LOCALI POLIFUNZIONALI |  | Lotto n. 6<br>LOCALI COMUNI ALLE<br>SOLE U.I. PIGNORATE |

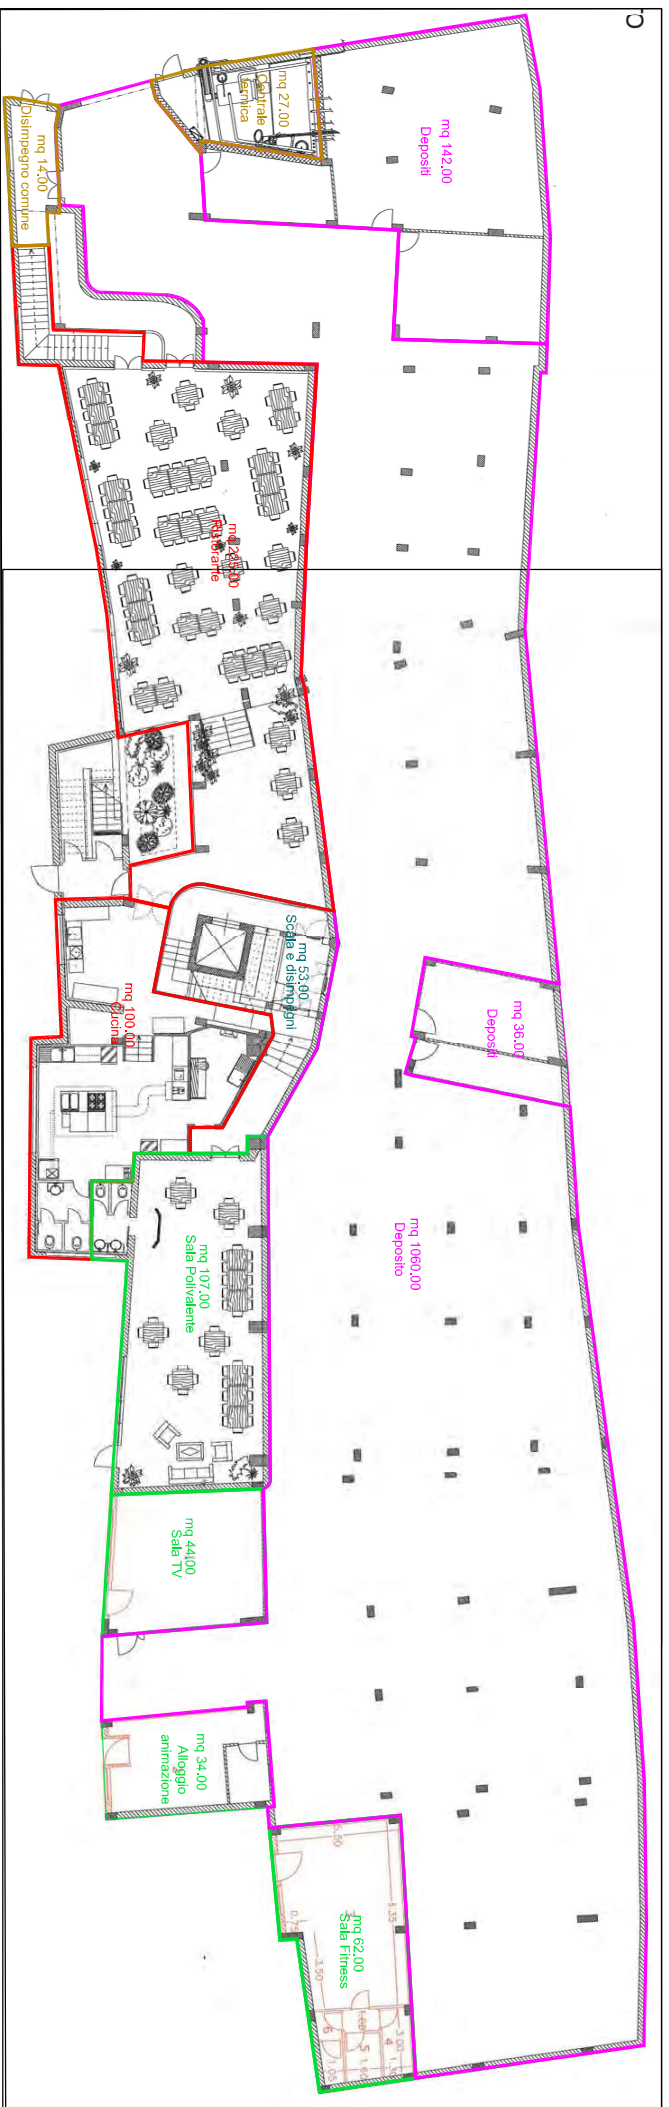


SECONDO PIANO SEMINTERRATO

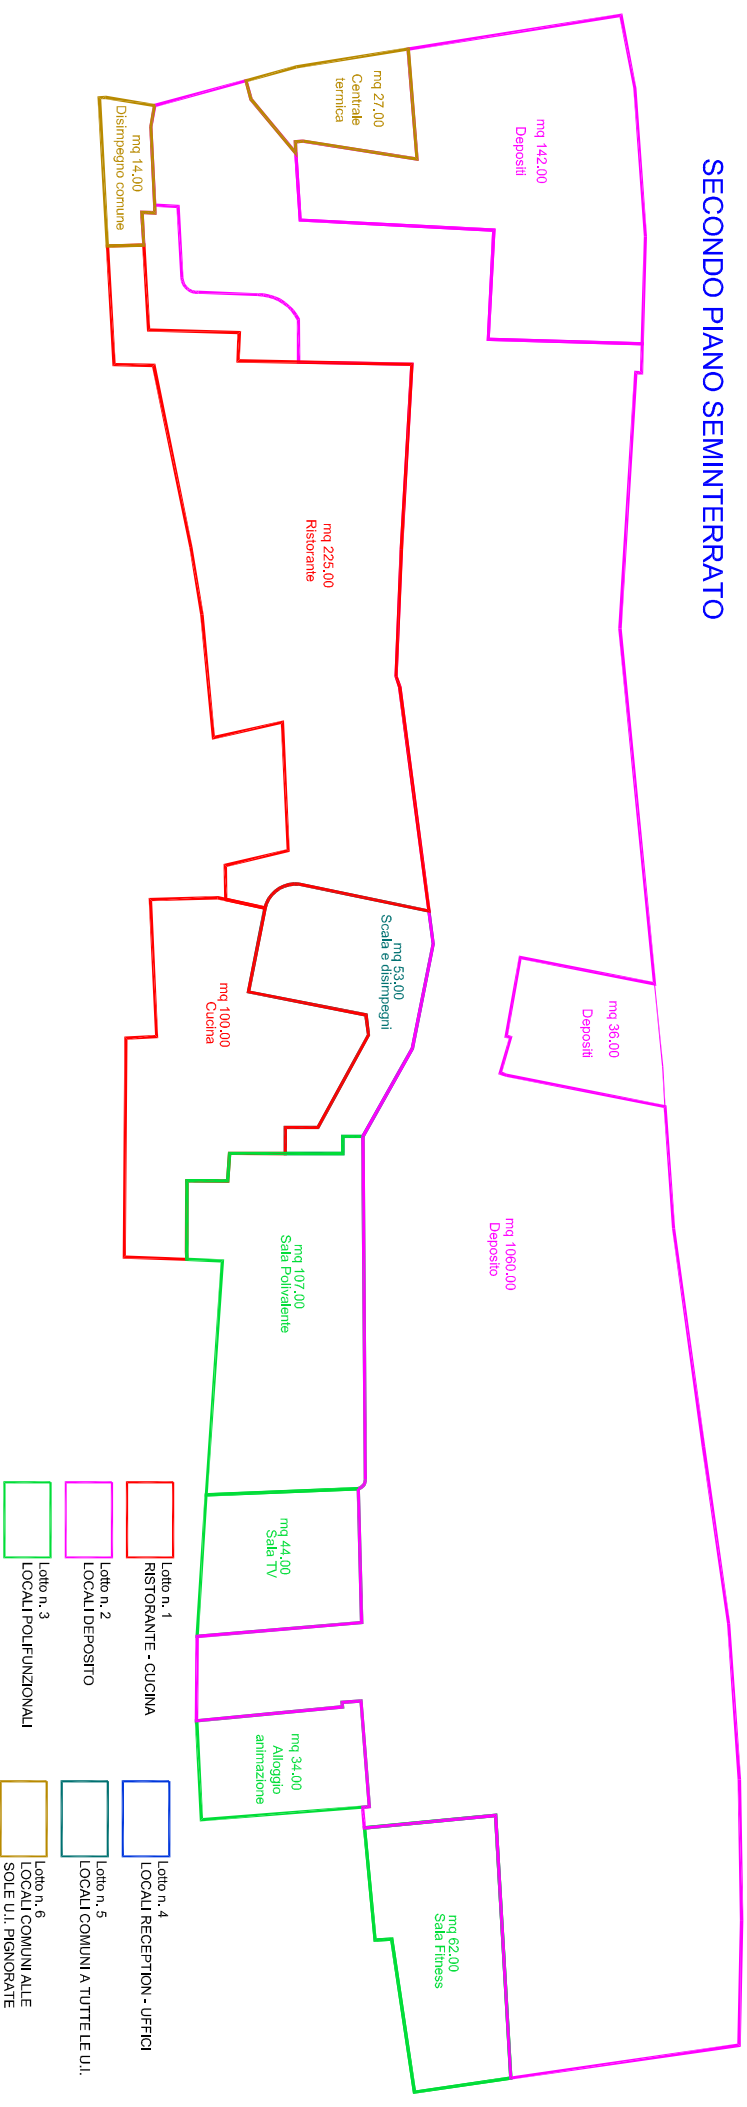

- Lotto n. 1  
RISTORANTE - CUCINA
- Lotto n. 2  
LOCALI DEPOSITO
- Lotto n. 3  
LOCALI POLIFUNZIONALI
- Lotto n. 4  
LOCALI RECEPTION - UFFICI
- Lotto n. 5  
LOCALI COMUNI A TUTTE LE U.I.
- Lotto n. 6  
LOCALI COMUNI ALLE SOLE U.I. PIGNORATE

# INDIVIDUAZIONE OPERE DIFFORMI

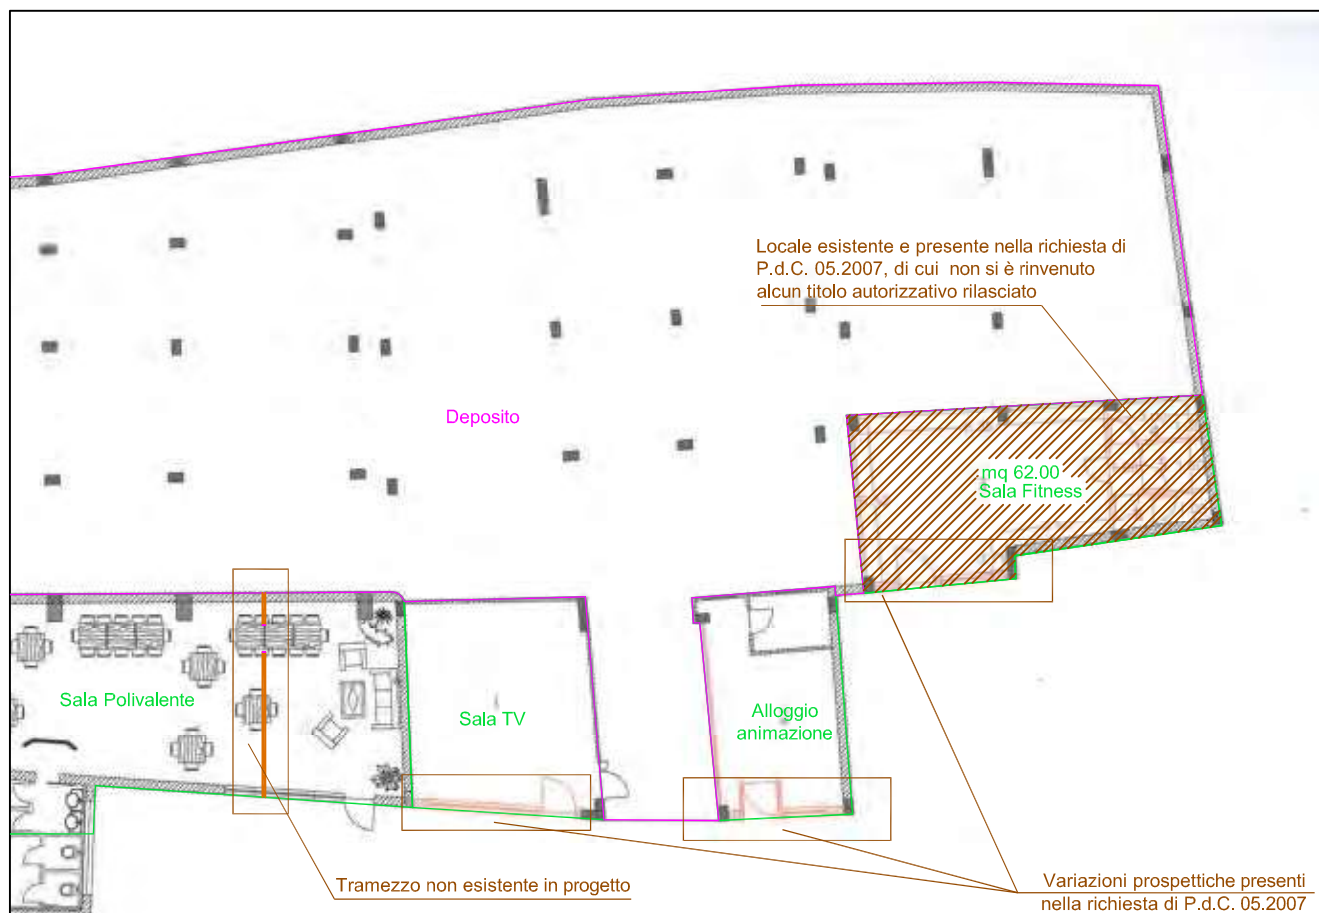

## SECONDO PIANO SEMINTERRATO STATO DI FATTO

