


ALLEGATO A - DOCUMENTAZIONE CATASTALE - LOTTO 2

N=89100

E=29400

Direzione Provinciale di Terni Ufficio Provinciale - Territorio - Direttore CHIARA MANCALEONI

Vis. tel.(0.90 euro)

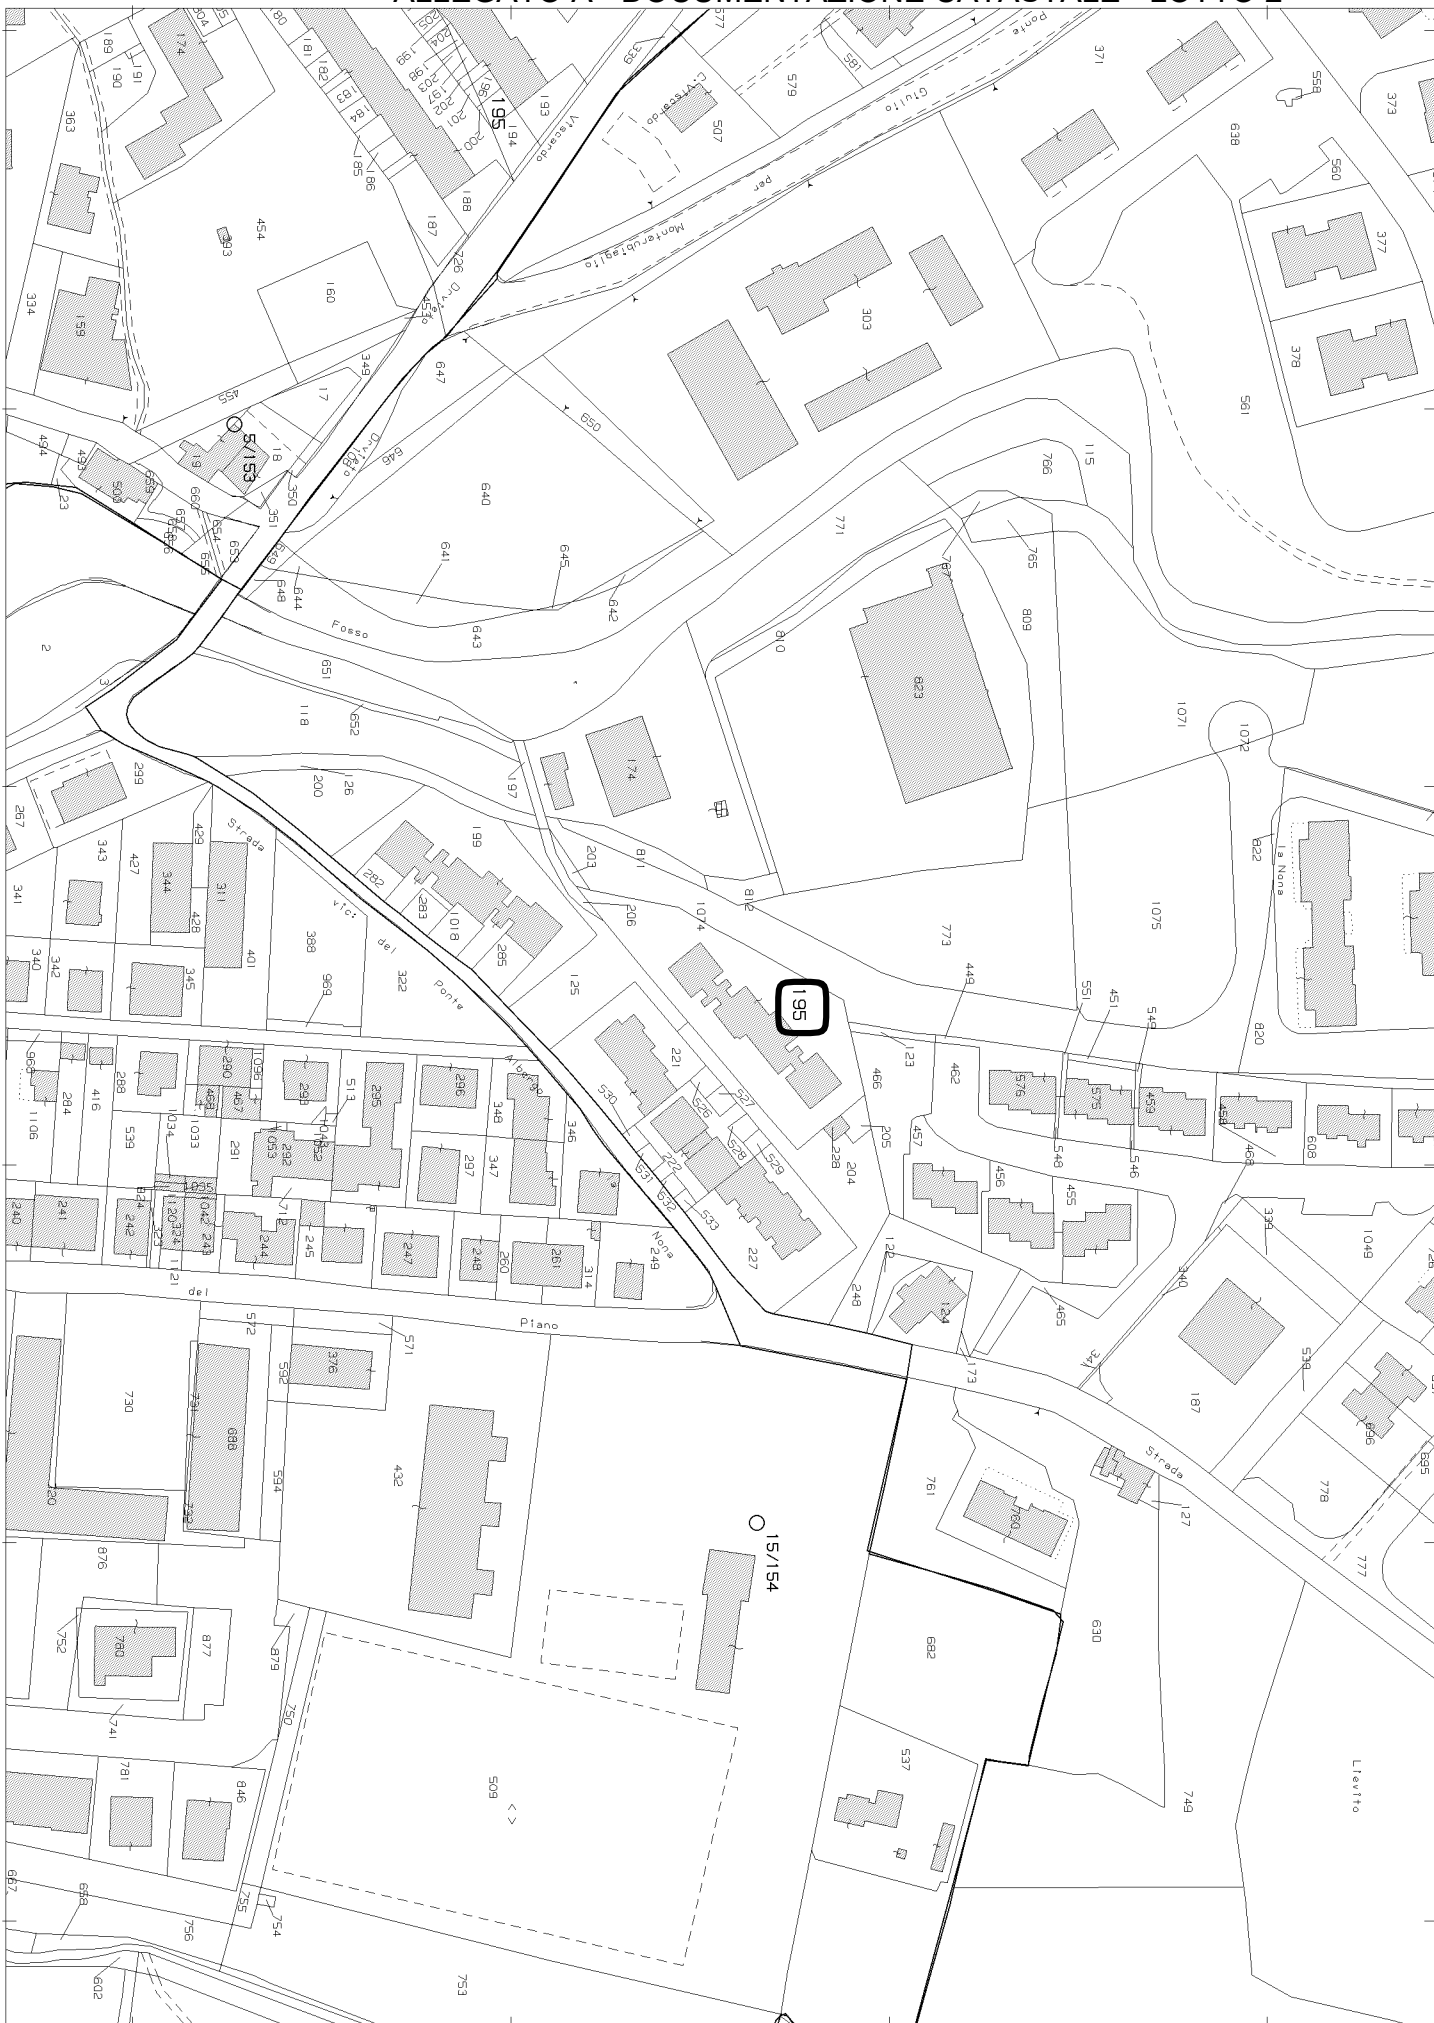

I Particella: 195

MODULARIO
F. rig. rend. 497



MINISTERO DELLE FINANZE
DIREZIONE GENERALE DEL CATASTO E DEI SERVIZI TECNICI ERARIALI


MOD. B (Nuovo Catasto Edilizio Urbano)

Lire
50

NUOVO CATASTO EDILIZIO URBANO

(R. DECRETO-LEGGE 13 APRILE 1939, N. 659)

Planimetria dell'immobile situato nel Comune di **ORVIETO** Via **PAVARO**
Ditta **SOC. EDILCASA - Amm. CASASOLE GIULIANO M. ALLERONA i.p.s. 10-1340**
Allegata alla dichiarazione presentata all'Ufficio Tecnico Erariale di **TERZI**

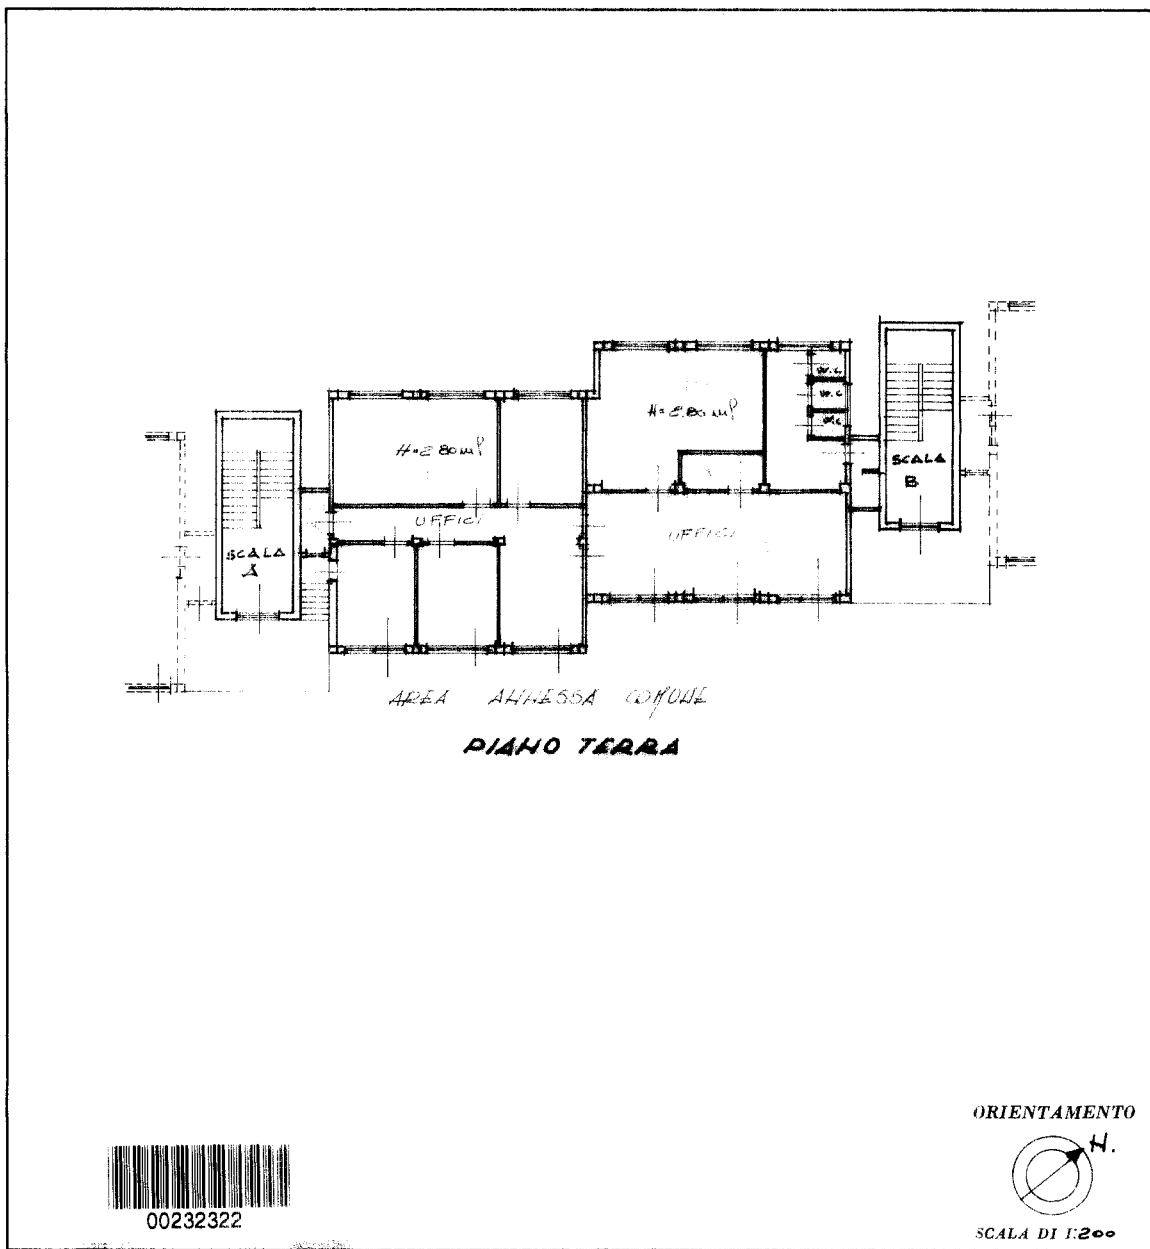

00232322

SPAZIO RISERVATO PER LE ANNOTAZIONI D'UFFICIO	
DATA	
PROT. N°	4183

Compilate dal **DR. ARCHITETTO**
(Titolo, nome e cognome del tecnico)
GIACFRANCO FLIVIAHI

Iscritto all'Albo degli **ARCHITETTI**
della Provincia di **PERUGIA**

DATA **14/03/1982**

Firma: **GIACFRANCO FLIVIAHI**

Catasto dei Fabbricati - Situazione al 03/11/2021 - Comune di ORVIETO(G148) - < Foglio 125 - Particella 195 - Subalterno 2 >
invariato
VIA GARIGLIANO n. 11-13-9 Piano T

Ultima planimetria in atti