


ALLEGATO F – PLANIMETRIA DELLO STATO DEI LUOGHI ATTUALE CON EVIDENZIAMENTO DELLE DIFFORMITÀ RICONTRATE RISPETTO ALLA PLANIMETRIA CATASTALE

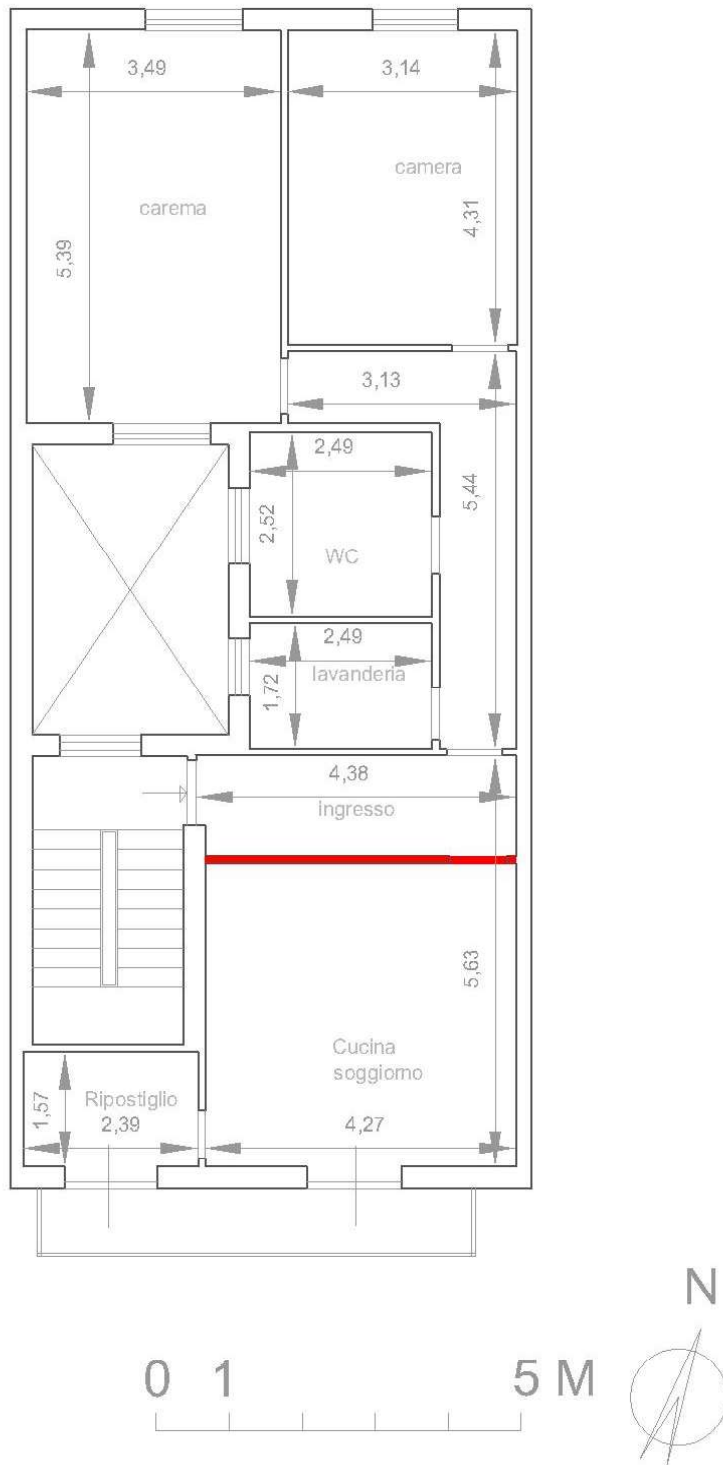

RILIEVO DELLO STATO DI FATTO CON MODIFICHE

In rosso si evidenziano le parti demolite (il tramezzo tra l'ingresso e la cucina soggiorno è stato quasi del tutto demolito)

