


Arch. Luca Di Meglio, via Consalvo n. 99/H, 80125 Napoli.
Esperto nella procedura di Esecuzione Immobiliare n. 477/2016 R.G.E.,
V Sez. Civile Tribunale di Napoli, promossa da
contro G.E. dott. S. Di Lonardo.

All. 12
Tav 1

Immobile pignorato sito in Napoli al Corso Sirena n. 165.
Appartamento per civile abitazione, piano I°.
Dati catastali N.C.E.U. Comune di Napoli:
Sez BAR; Fogl. 13; P.lia 71; Sub 23; Cat. A/4.

INQUADRAMENTO
PLANIMETRICO
Aerofotogrammetria
Comune di Napoli


Sc.
1:1000

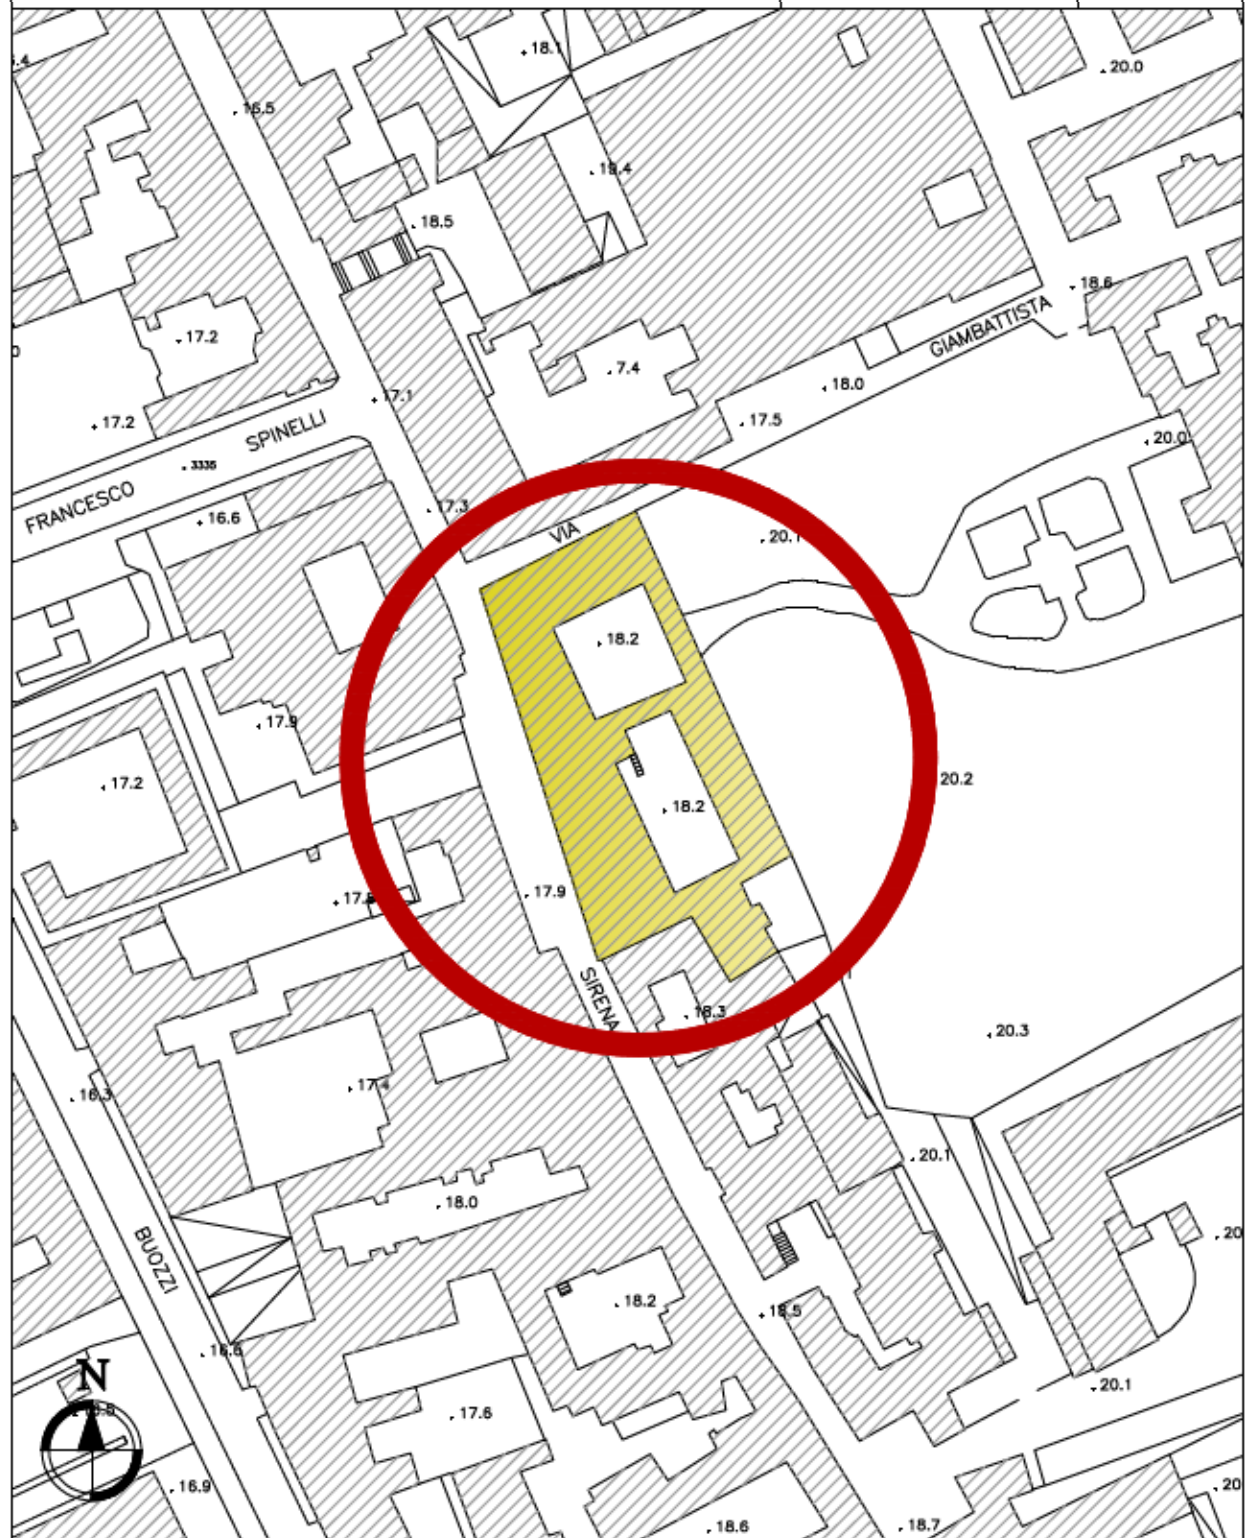

RILIEVO STATO REALE DEI LUOGHI IMMOBILE I° PIANO (SUB 10)

Appartamento sito in Napoli, al Corso Sirena n. 165, piano I°.
In Catasto alla SEZ BAR; Foglio 13; Pila 71; Sub 23; Cat. A/4.


CORSO SIRENA

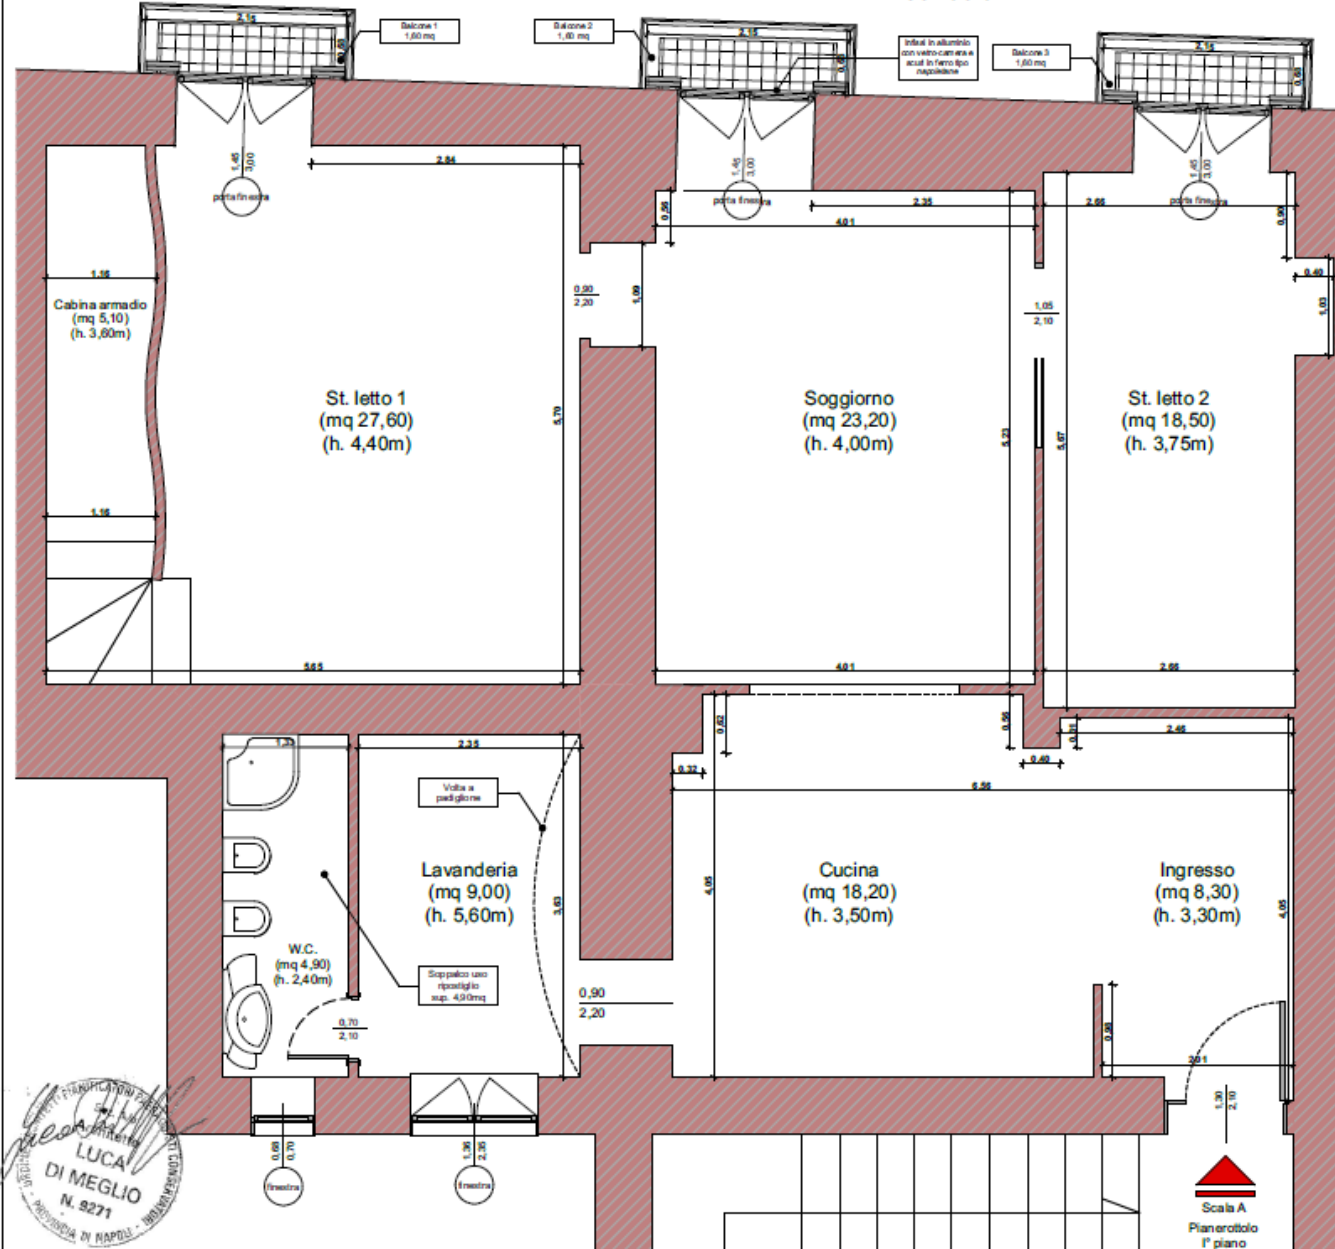

Sup. Netta Utile Totale = SNU

Ingresso (mq 8,30)	H. media 3,50m
Cucina (mq 18,20)	Sup balcone 1 mq 1,60
Soggiorno (mq 23,20)	Sup balcone 2 mq 1,60
Lavanderia (mq 9,00)	Sup balcone 3 mq 1,60
W.C. 1 (mq 4,90)	Sup terrazzino mq 17,50
St. letto 1 (mq 27,60)	Sup. Commerciale Totale SC = mq 142,00
Cabina armadio (mq 5,10)	
St. letto 2 (mq 18,50)	

mq 115,00
Sup. Lorda Totale = SL
mq 138,00

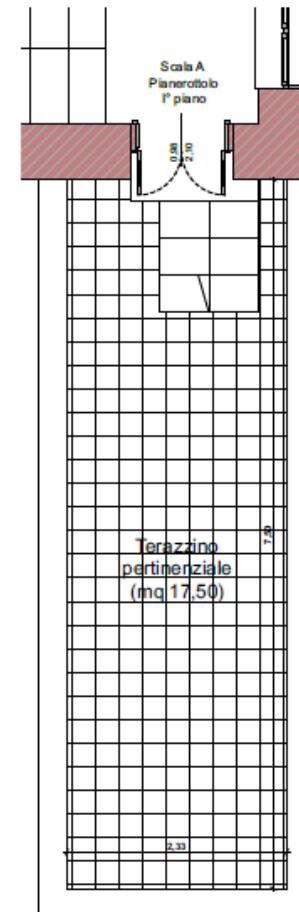

All. 12 Planimetria
TAV 2 Sc. 1:50

RILIEVO STATO DI FATTO

Immobile sit in Napoli, al Corso Sirena n. 165; appartamento al piano I° con annesso terrazzino a livello pertinenziale al piano, identificato al N.C.E.U. del Comune di Napoli alla Sez. BAR; Foglio 13; Pila. 71, Sub. 23, Cat. A/4.


Arch. Luca Di Meglio, via Consalvo n. 99/H, 80125 Napoli.

Esperto nella procedura n. 477/2016 R.G.E.,
V Sez. Civile Tribunale di Napoli, promossa da
contro

G. E. dott. Salvatore Di Lonardo.




CONFRONTO TRA STATO REALE DEI LUOGHI E PLANIMETRIA CATASTALE
 Appartamento sito in Napoli, al Corso Sirena n. 165, piano I°.

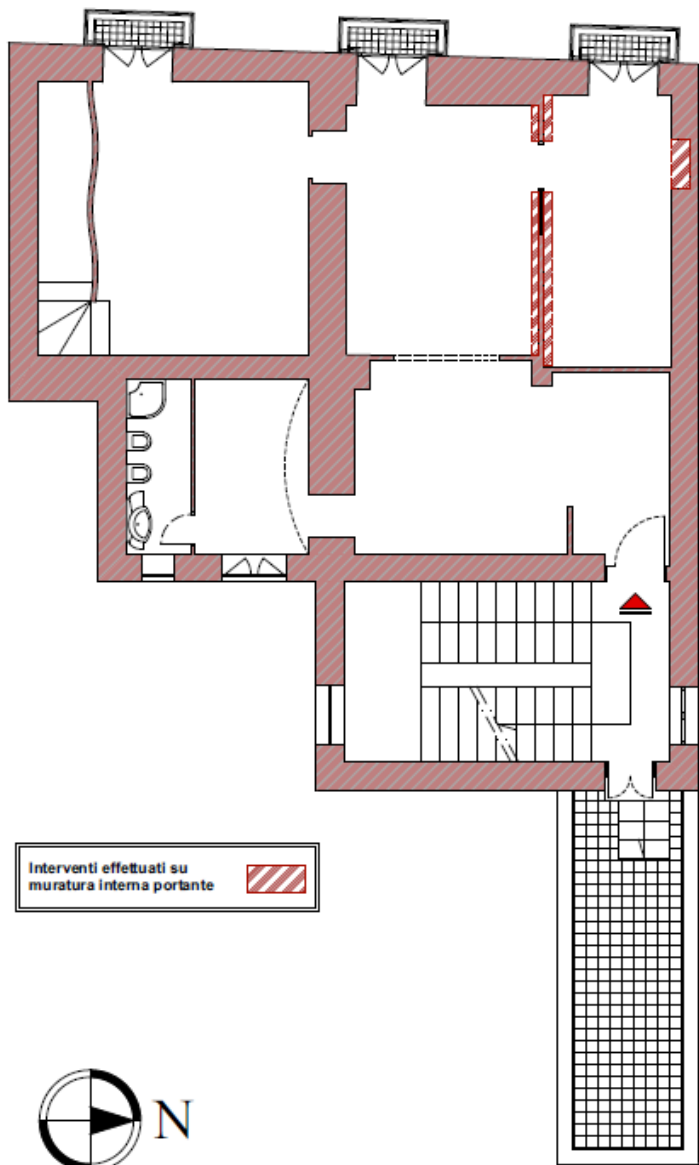

Rilievo stato reale dei luoghi Sc. 1:100

LUCA
 DI MEGLIO
 N. 9271
 ARCHITETTO
 ORDINE DEGLI ARCHITETTI
 DELLA PROVINCIA DI NAPOLI

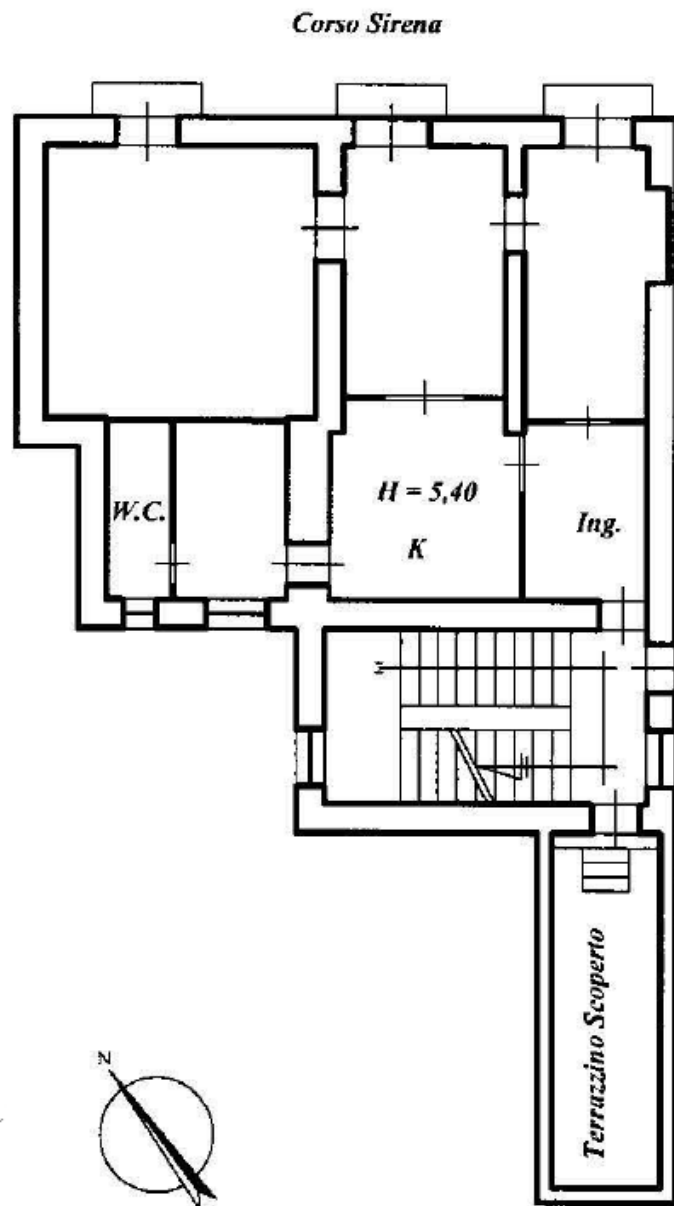

Planimetria Catastale del 30/04/2008 Sc. 1:100

Arch. Luca Di Meglio, via Consalvo n. 99/H, 80125 Napoli.
 Esperto nella procedura n. 477/2016 R.G.E.,
 V Sez. Civile Tribunale di Napoli, promossa da
 contro
 G. E. dott. Salvatore Di Leonardo.

RILIEVO STATO DI FATTO
 Immobili sita in Napoli, al Corso Sirena n. 165; appartamento
 al piano I° con annesso terrazzino a livello pertinenziale al
 piano, identificato al N.C.E.U. del Comune di Napoli alla Sez.
 BAR; Foglio 13; P.la. 71, Sub. 23, Cat. A/4.

AII. 12
TAV 3

Planimetrie
 Sc. 1:100