

MODULARIO  
F. rig. rend. 487




MINISTERO DELLE FINANZE  
DIREZIONE GENERALE DEL CATASTO E DEI SS.TT.EE.  
**CATASTO EDILIZIO URBANO** (RDL 13-4-1939, n. 652)

MOD. BN

LIRE  
**250**


Planimetria di u.i.u. in Comune di DECIMOMANNU via S. SPERATE civ. 57

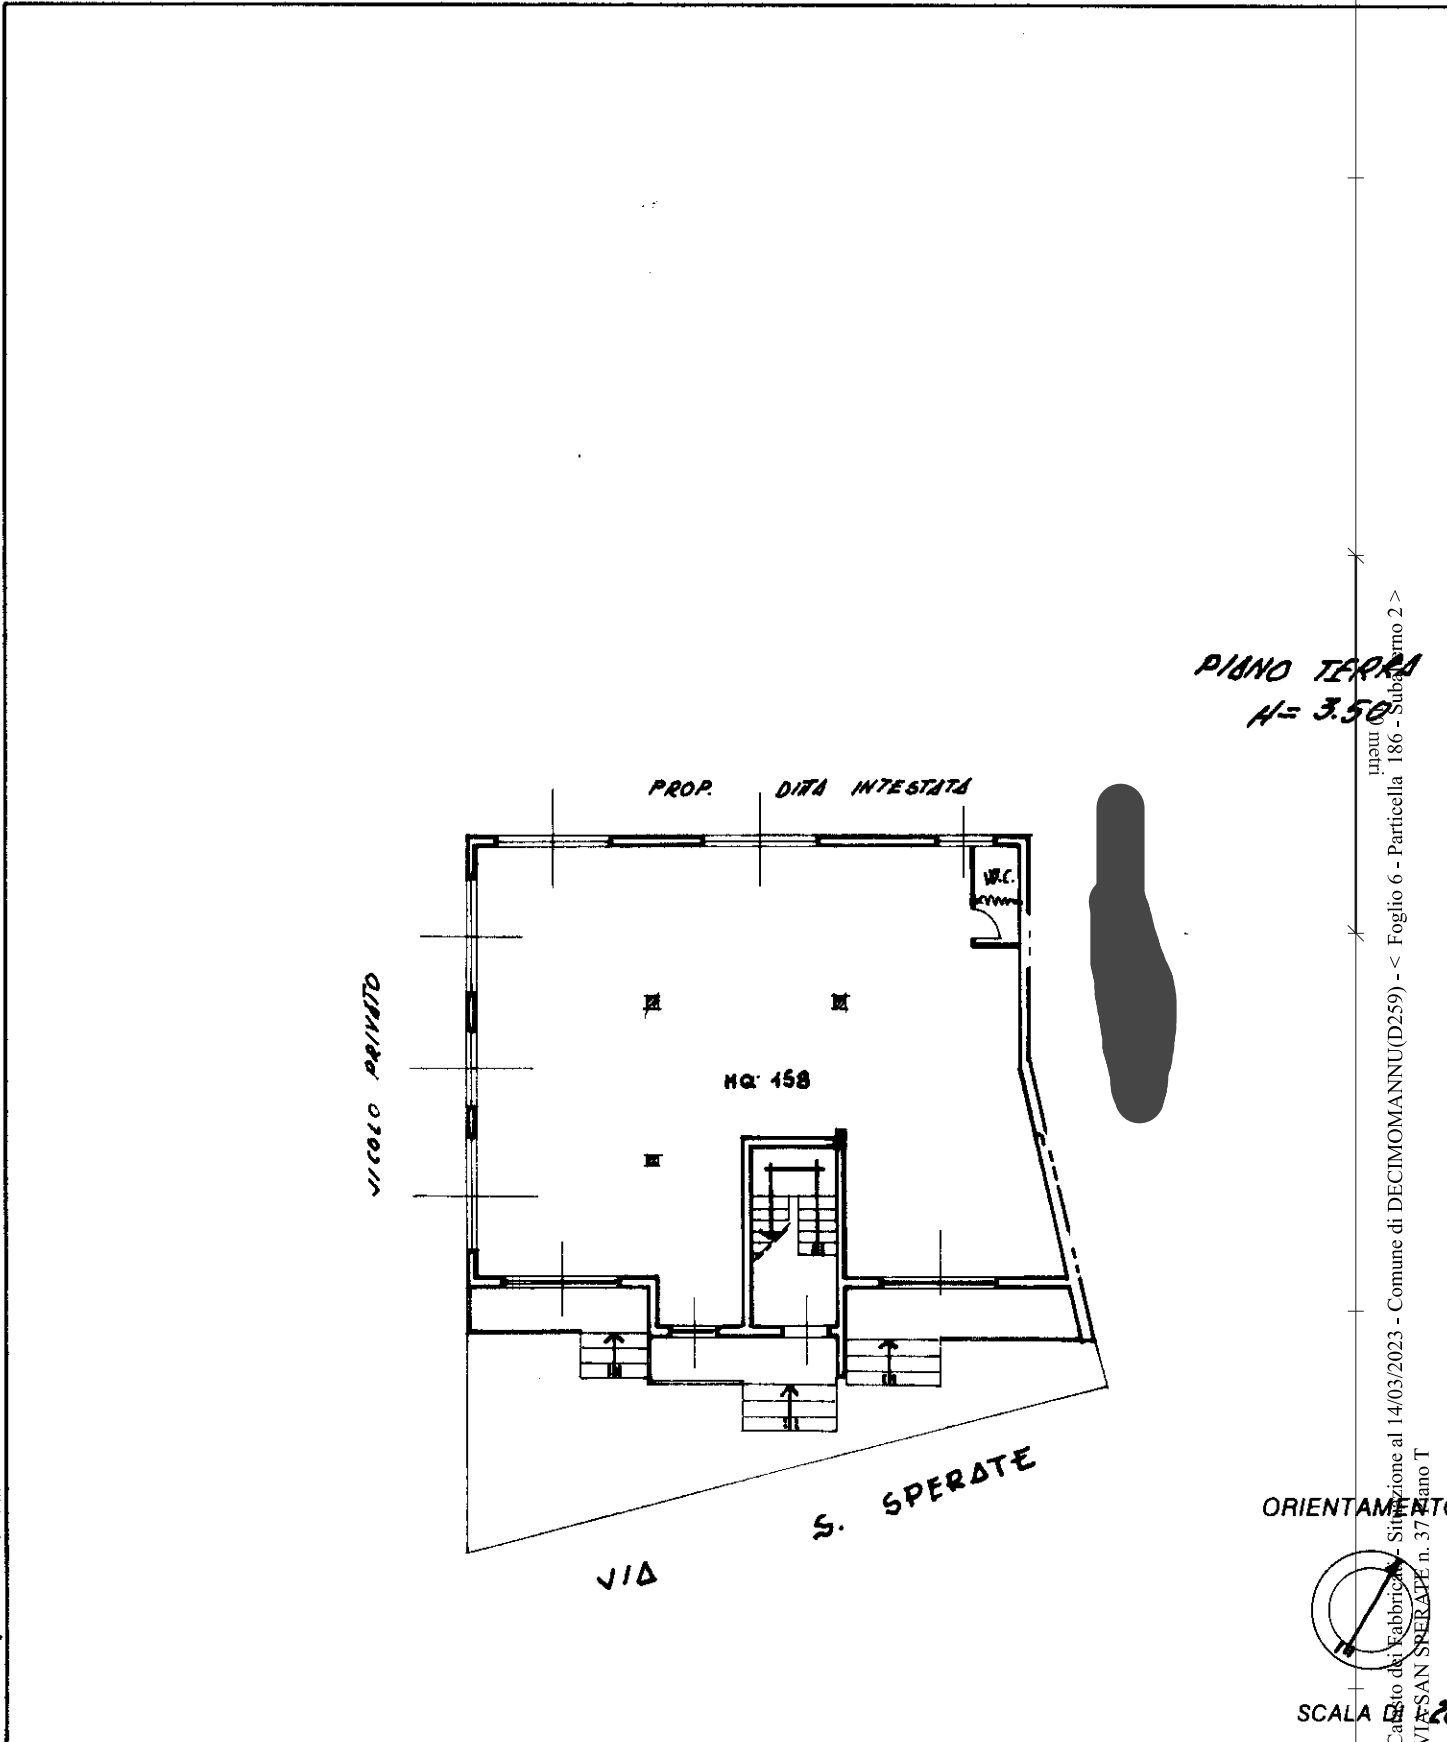

**PIANO TERRA**  
**H = 3.50**

in un  
Catasto del Fabbricato - Situazione al 14/03/2023 - Comune di DECIMOMANNU(D259) - < Foglio 6 - Particella 186 - Subaliquota n. 37 - Piano T  
VIRSAN SPERATE n. 37

ORIENTAMENTO

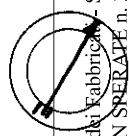

SCALA 1:200

Ultima planimetria in atti  
Dichiarazione di N.C.   
Denuncia di variazione   
Data presentazione: 18/06/1993 - Data: 14/03/2023 - n. T446157 - Richiedente: SNNLECU67S25B354W  
Totale schede: 1 - Formato di acquisizione: A4(210x297) - Formato stampa pichietto (150x210) - Iscritto all'albo dei Geometri

Compilata dal GEOM. NURA MANNU  
(Titolo, cognome e nome)  
n. T446157 - Richiedente: SNNLECU67S25B354W  
Iscrio all'albo dei GEOMETRI

RISERVATO ALL'UFFICIO

**18 GIU. 1993**

F. 6  
n. 186 sub 2

della provincia di CAGLIARI