

**Agenzia del Territorio
CATASTO FABBRICATI
Ufficio Provinciale di
Pavia**

Dichiarazione protocollo n. PV0103991 del 20/05/2010

Planimetria di u.i.u. in Comune di Rognano

Via Delle Mondine

civ. SNC

Identificativi Catastali:

Sezione: C
Foglio: 3
Particella: 295
Subalterno:

Compilata da:
Moro Alberto

Iscritto all'albo:
Geometri


Prov. Pavia

N. 1210

Scheda n. 1

Scala 1:500

PIANO TERRA

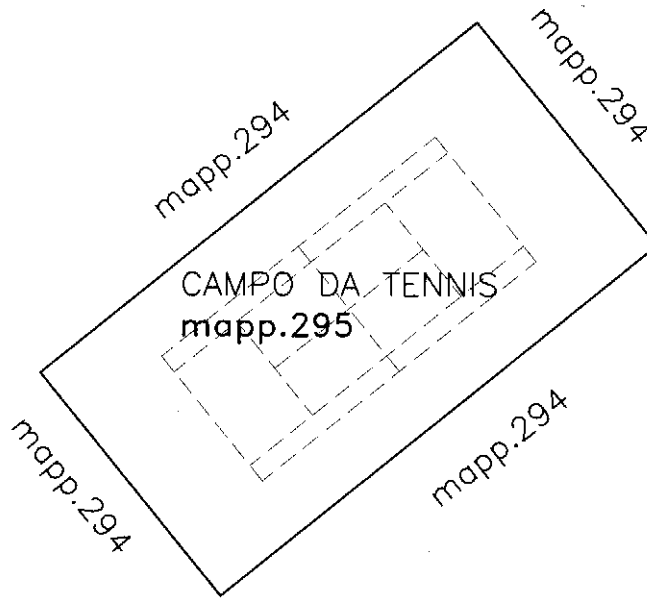

Ultima planimetria in atti