



Agenzia delle Entrate
CATASTO FABBRICATI
 Ufficio provinciale di Terni

ELABORATO PLANIMETRICO	Compilato da: Verzarelli Marco	Iscritto all'albo: Geometri	Prov. Terni	N. 00733
Comune di Terni	Sezione:	Foglioi: 84	Protocollo n. TR0010125	del 20/02/2018
Dimostrazione grafica dei subalterni		Particella: 1309	del	Scala 1 : 500
		Tipo Mappale n.		


Data: 19/07/2020 - n. T24908 - Richiedente: Telematico
 Totale schede: 1 - Formato di acquisizione: A3(297x420) - Formato stampa richiesto: A3(297x420) - Fattore di scala non utilizzabile
 (l'ultima planimetria è in scala)

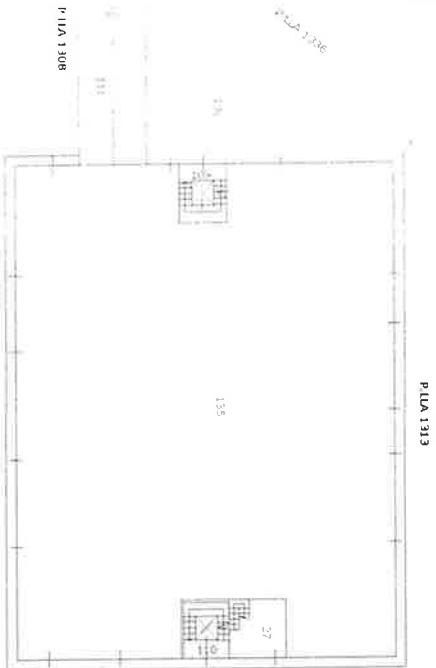


P.LUA 1313

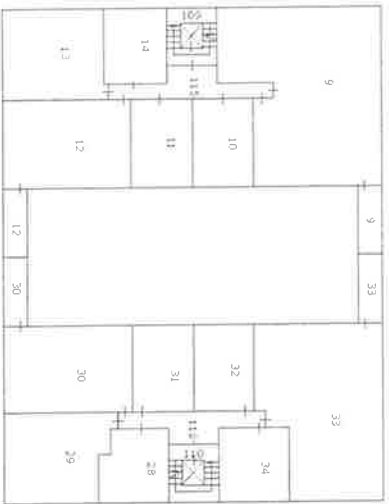


PIANO SECONDO

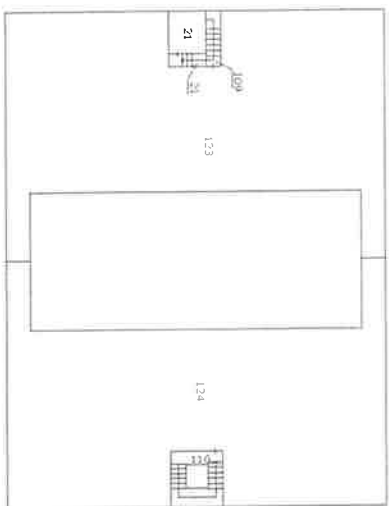


PIANO QUARTO

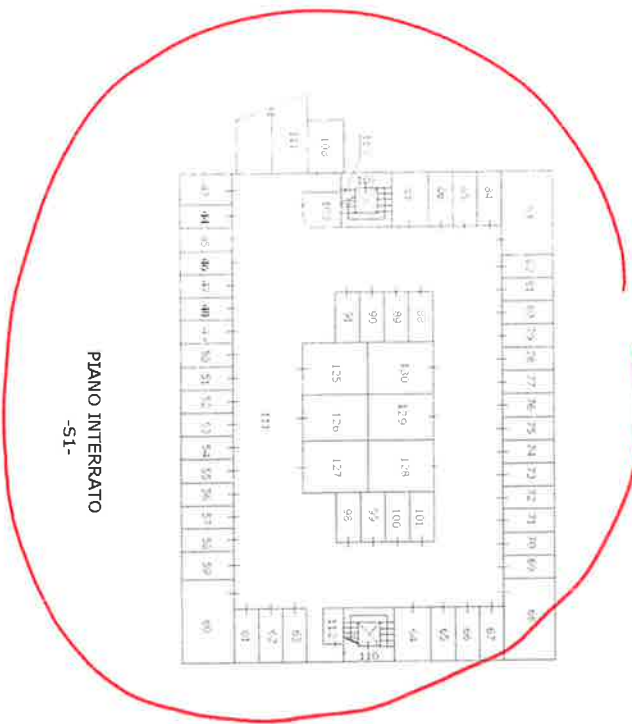

PIANO INTERRATO
-51-

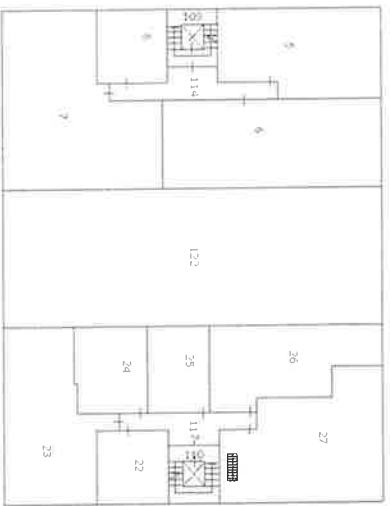

PIANO PRIMO

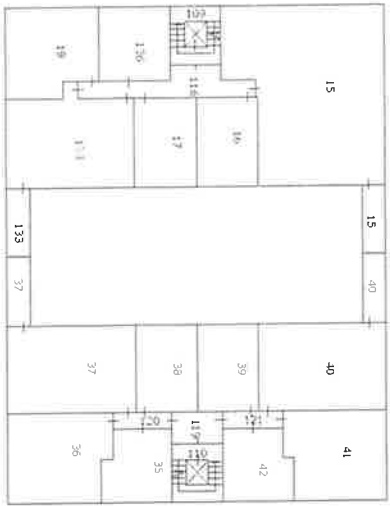

PIANO TERZO

