


N=19200

E=-10800

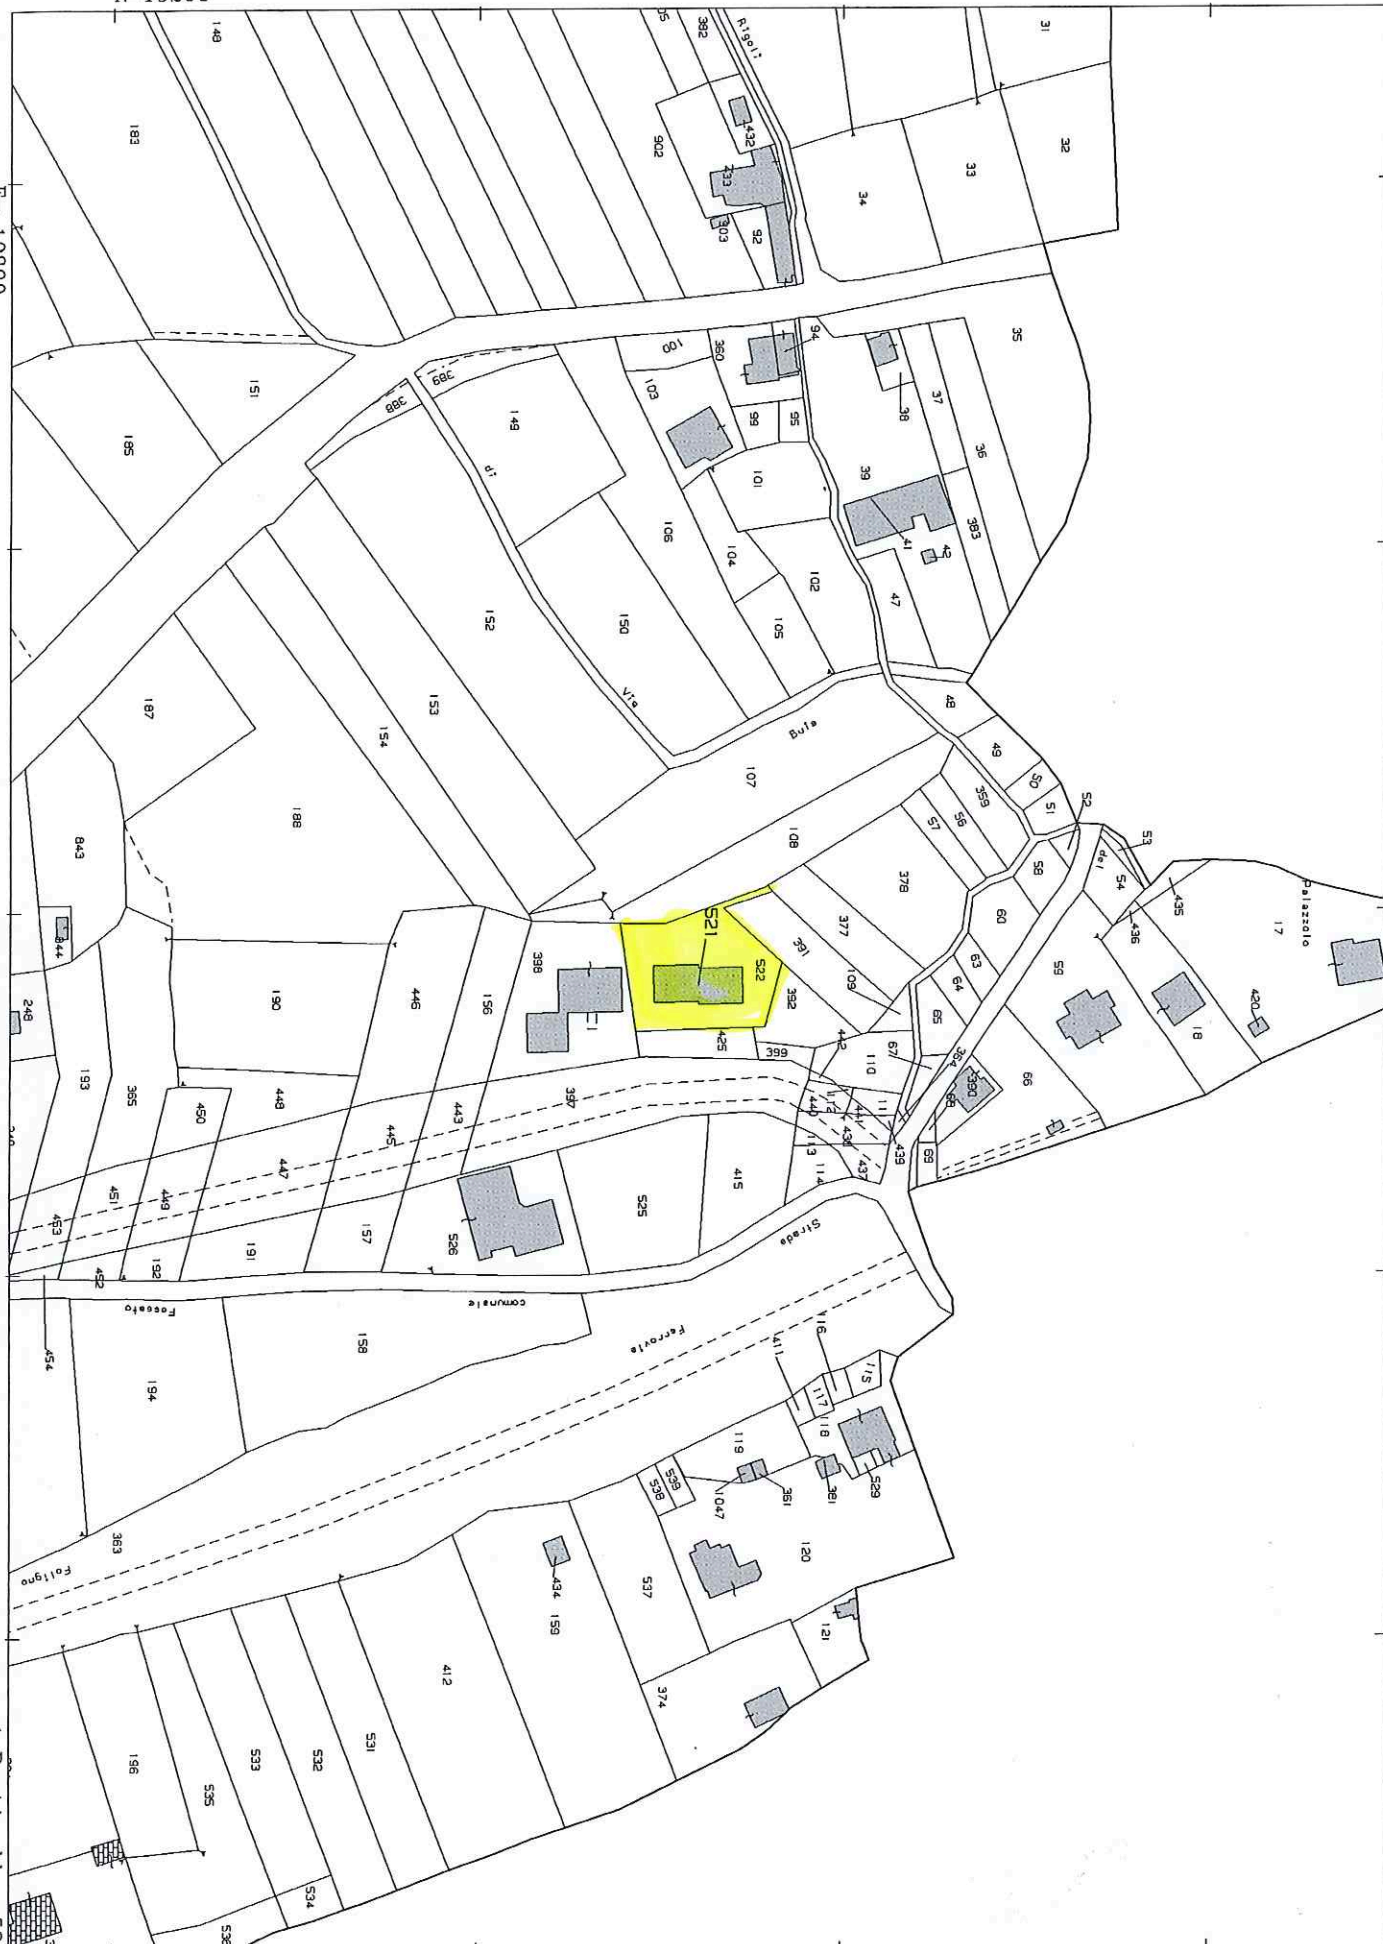


I Particella: 521


Agenzia del Territorio
CATASTO FABBRICATI
Ufficio Provinciale di
Perugia

ELABORATO PLANIMETRICO	
Compilato da: Bellucci Lanfranco	
Iscritto all'albo: Geometri	
Prov. Perugia	N. 3415


Comune di Fossato Di Vico	Protocollo n. 000143156 del 14/04/2003
Sezione: Foglio: 35 Particella: 521	Tipo Mappale n. del
Dimostrazione grafica dei subalterni	Scala 1 : 500

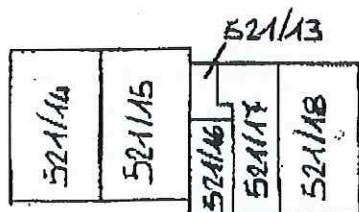


PIANO PRIMO
SOTTOSTRADA

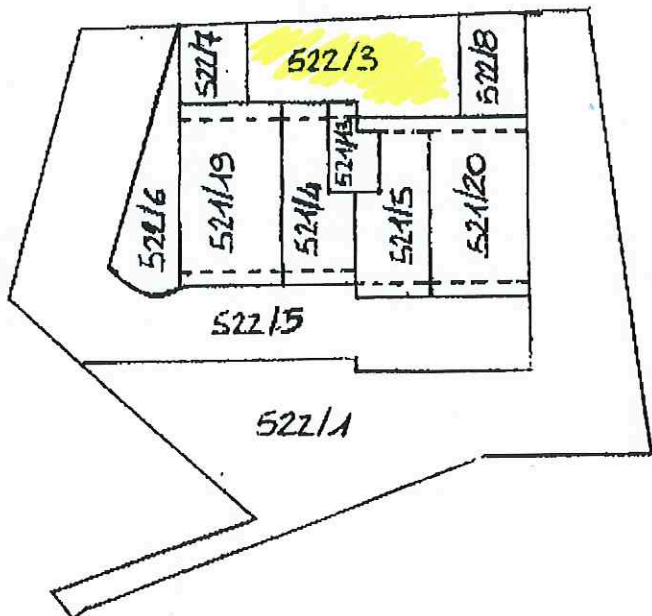

PIANO TERRA

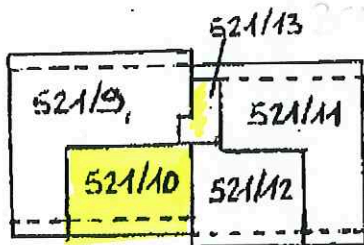

PIANO PRIMO

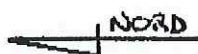

Ultima planimetria in atti