

**Agenzia delle Entrate
CATASTO FABBRICATI
Ufficio Provinciale di
Rimini**

Dichiarazione protocollo n. RN0035087 del 11/05/2022

Comune di Rimini

Via Paolo Marconi

civ. 72

Identificativi Catastali:

Sezione:

Foglio: 47

Particella: 218

Subalterno: 3

Compilata da:
Mancini Marco

Iscritto all'albo:
Geometri

Prov. Rimini


N. 854

Planimetria

Scheda n. 1

Scala 1:200

PIANO TERRA
H=2.93

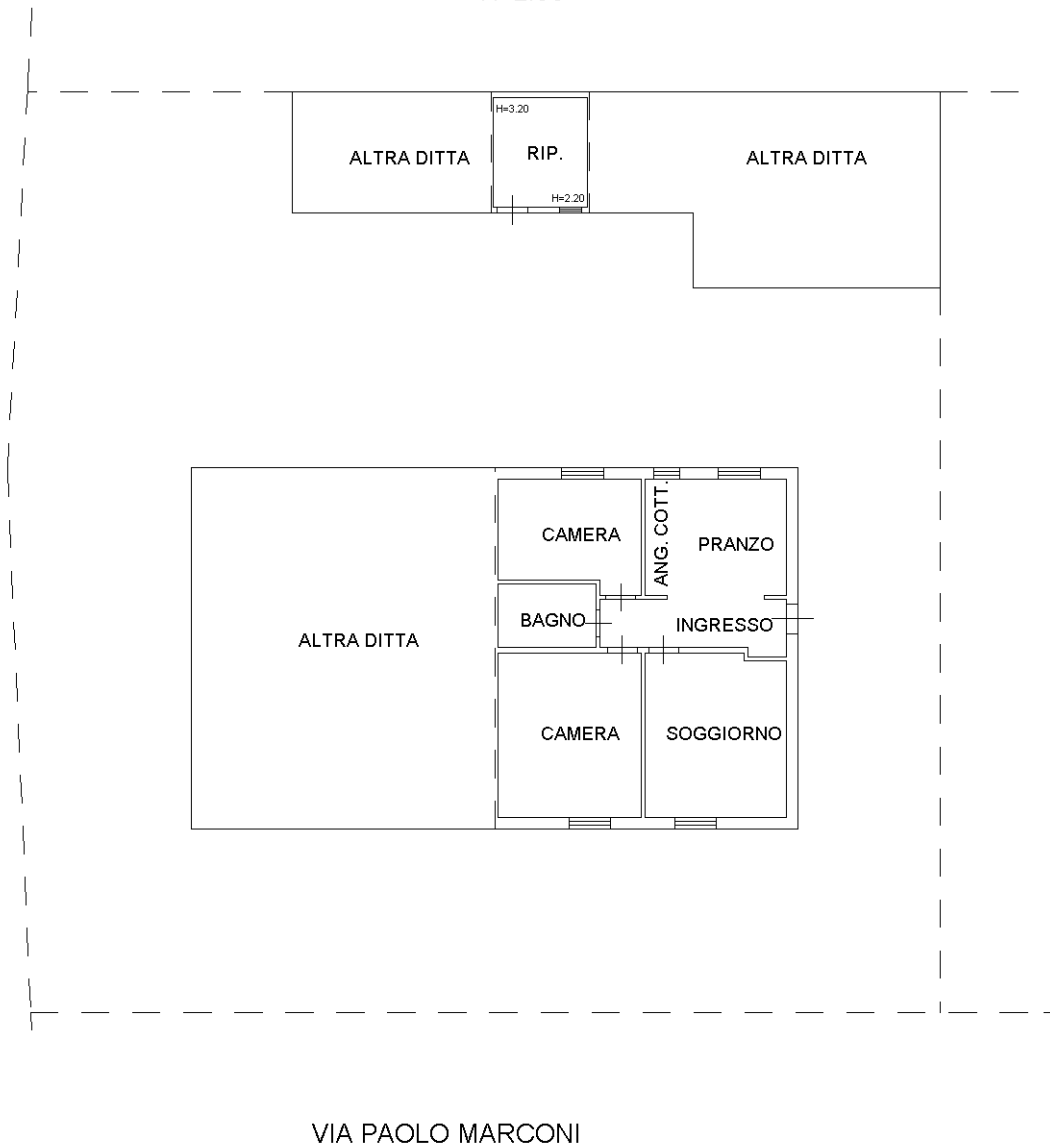

Catasto dei Fabbricati - Situazione al 30/05/2022 - Comune di RIMINI(H294) - < Foglio 47 - Particella 218 - Subalterno 4 > - Uiu graffiata
VIA PAOLO MARCONI n. 72 Piano T

Ultima planimetria in atti