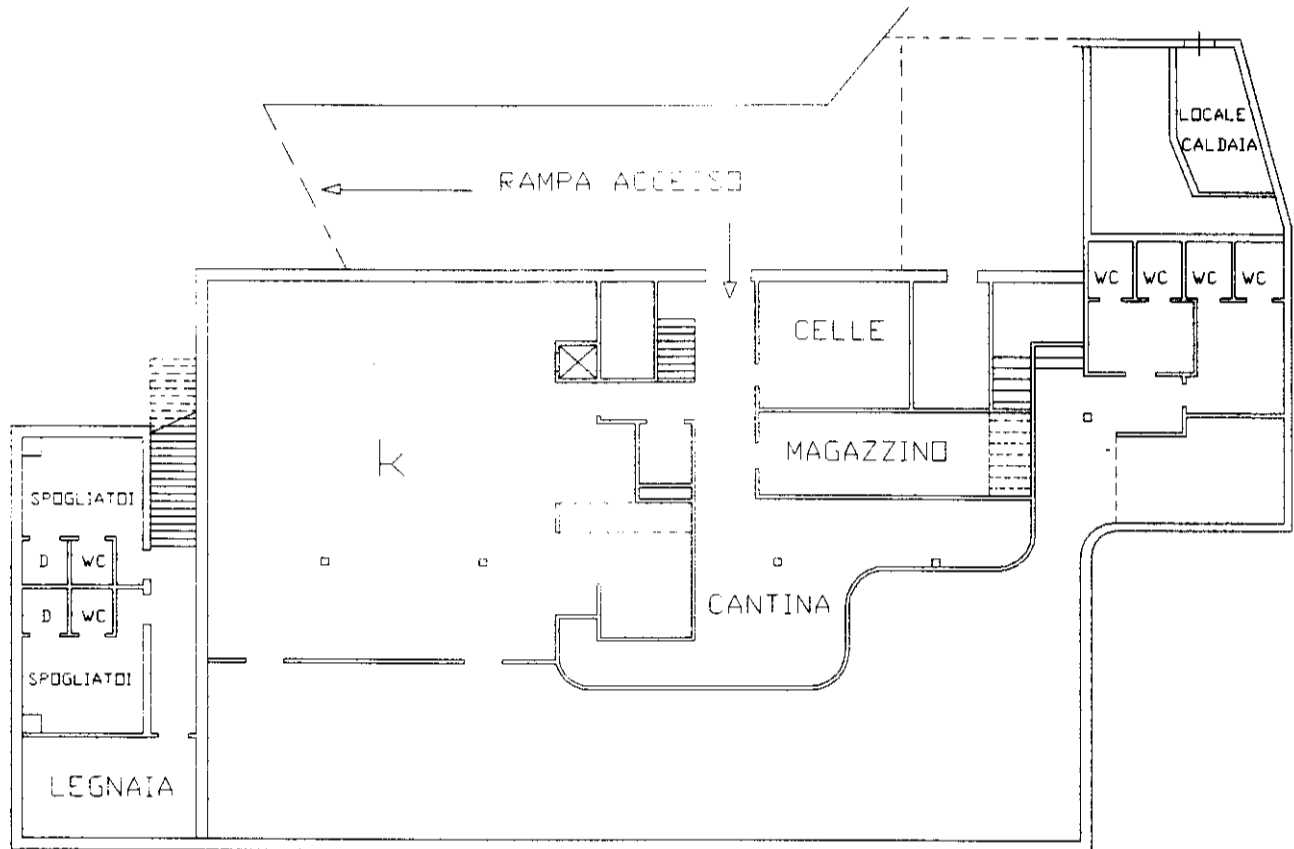


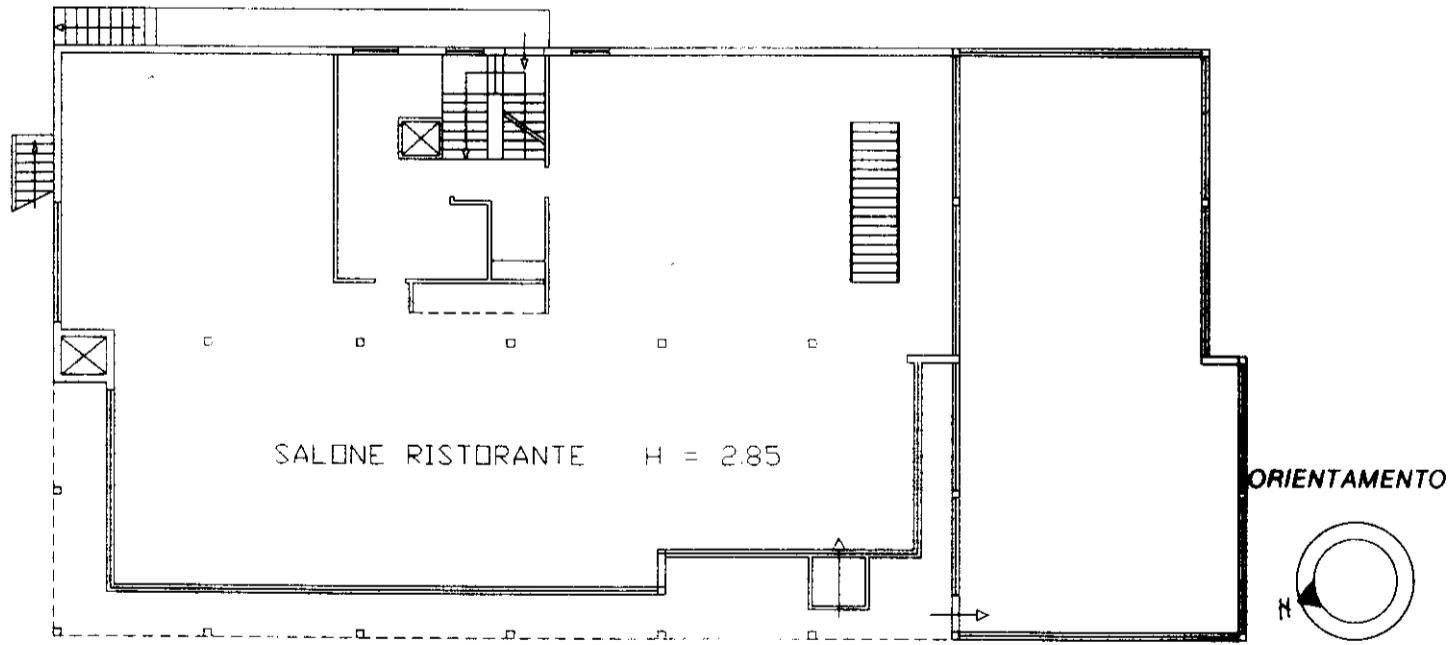

MINISTERO DELLE FINANZE
DIREZIONE GENERALE DEL CATASTO E DEI SS.TT.EE.
CATASTO EDILIZIO URBANO (RDL 13-4-1939, n. 652)

MOD. AN (CEU)
LIRE **400**

Planimetria di ... in Comune di RECCO ... via DEI GIUSTINIANI ... civ. 48



PIANO SOTTOSTRADA



PIANO TERRA

SCALA DI 1:200

Dichiarazione di N.C. Denuncia di variazione <input checked="" type="checkbox"/>	Compilata dal <small>Titolo cognome e nome.</small> DOTT. ING. ALESSANDRO MANTERO Iscritto all'albo de <u>INGEGNERI</u> della provincia di <u>GENOVA</u> n. <u>1134</u> data Firma	RISERVATO ALL'UFFICIO <div style="font-size: 2em; font-family: cursive;">W00336</div>
<small>Identificativo catastale</small> F. <u>2</u> n. <u>1229</u> sub.		