

MODULARIO
a r.c.n. 496



MINISTERO DELLE FINANZE
DIPARTIMENTO DEL TERRITORIO
CATASTO EDILIZIO URBANO (RDL 13-4-1939, n. 652)

MOD. AN (CEU)

LIRE
300

Planimetria di u.i.u. in Comune di **LORO CIUFFENNA** via **GENERALE CARLO DALLA CHIESA** civ.




ESTRATTO DI MAPPA

COMUNE : LORO CIUFFENNA

FOGLIO : 69

P.lla : 382

SCALA 1 : 2000

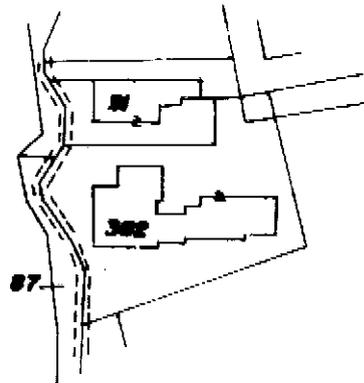

ORIENTAMENTO



SCALA DI 1 : 200

Dichiarazione di N.C.
Denuncia di variazione:

Compilata dal [REDACTED]
(Titolo, cognome e nome)


RISERVATO ALL'UFFICIO

Data presentazione: 06/12/2001 - Data: 05/01/2021 - Foglio: 69 - Particella: 382 - Subalterno: 27 >
Foglio: 69 - Particella: 382 - Subalterno: 27 >
n. 382 sub. 27

GEOMETRI [REDACTED] Richiedente: [REDACTED]
della provincia di **AREZZO**
data **20.1.2001** Firma [REDACTED]

Catasto dei Fabbricati - Situazione al 05/01/2021 - Comune di LORO CIUFFENNA (E693) - < Foglio: 69 - Particella: 382 - Subalterno: 27 >
VIA CARLO ALBERTO DALLA CHIESA n. 10/B piano: S1

PIANO SEMINTERRATO

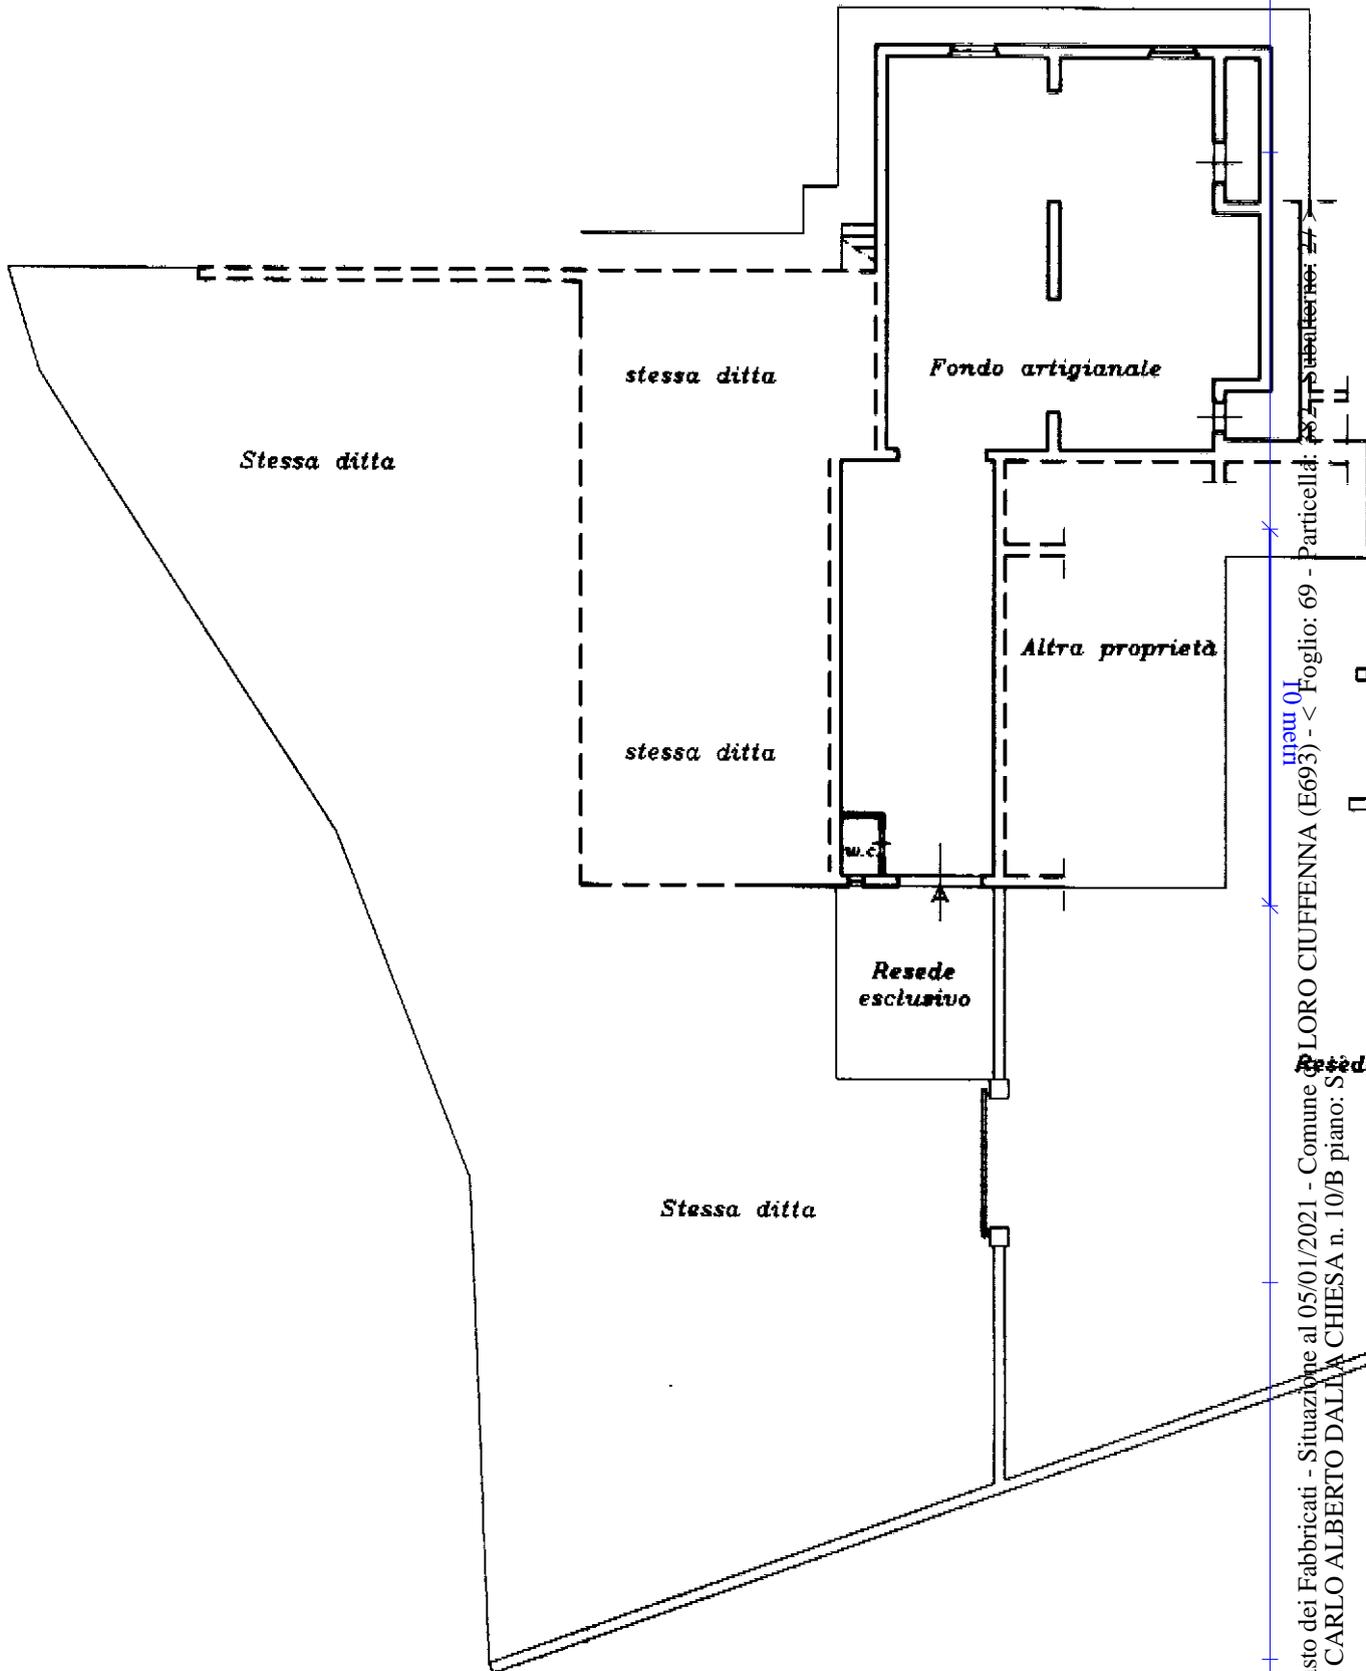

man 01
Catasto dei Fabbricati - Situazione al 05/01/2021 - Comune di LORO CIUFFENNA (E693) - < Foglio: 69 - Particella: 87
VIA CARLO ALBERTO DALLA CHIESA n. 10/B piano: S

Ultima planimetria in atti