

MODULARIO
F. - rig. rend. - 497



MINISTERO DELLE FINANZE
DIREZIONE GENERALE DEL CATASTO E DEI SERVIZI TECNICI ERARIALI

MOD. B (Nuovo Catasto Edilizio Urbano)

Lire
100



NUOVO CATASTO EDILIZIO URBANO

(R. DECRETO-LEGGE 13 APRILE 1939, N. 652)

Planimetria dell'immobile situato nel Comune di CAMPONOGARA Via A.VOLTA

Ditta GIUPPONI BENITO nato a CAMPONOGARA il 10-7-1939 GIUPPONI ITALO nato a CAMPONOGARA il 10-7-1939

Allegata alla dichiarazione presentata all'Ufficio Tecnico Erariale di VENEZIA

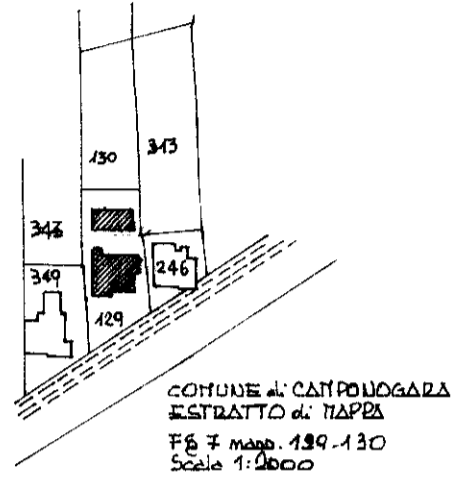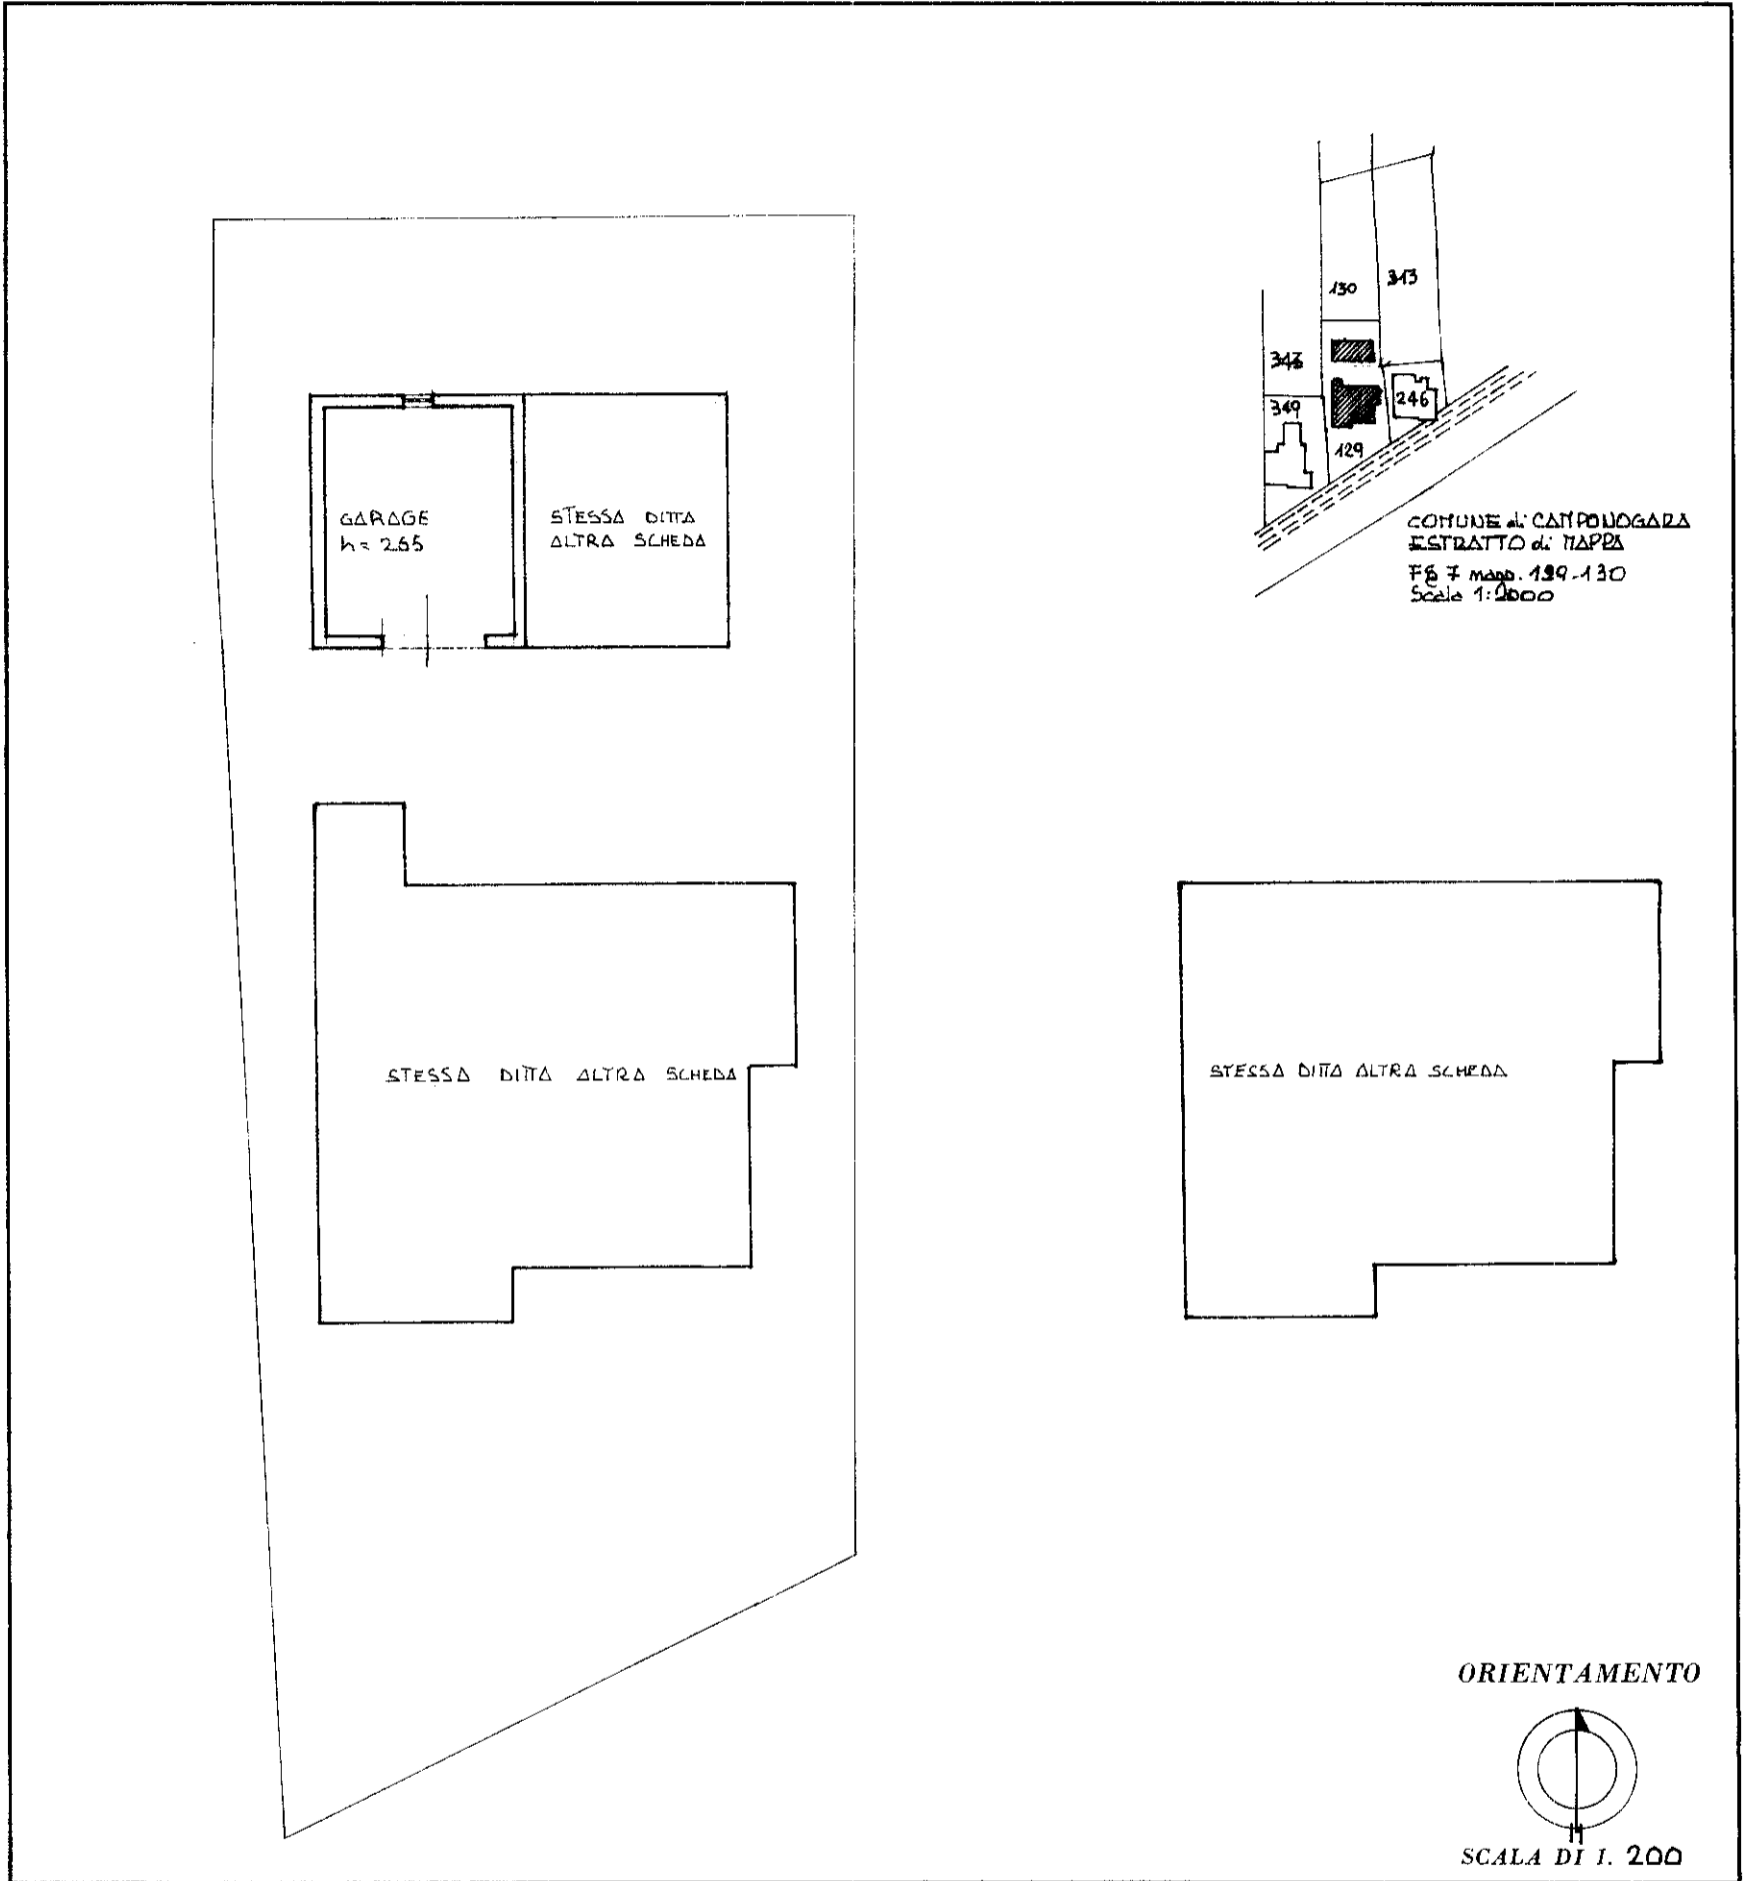

NUOVO ACCASTAMENTO PER COSTRUZIONE APPARENTE A UNITA' SIA' CENSITA' - Comune di Camponogara, Fog. 7, Map. 129/3

SPAZIO RISERVATO PER LE ANNOTAZIONI D'UFFICIO

DATA		
PROT. N°	1050	FG 7 map. 129/3

Compilata dal GEOMETRA FRANCESCO VOLPATO
(Titolo, nome e cognome del tecnico)

Iscritto all'Albo de GEOMETRI 1460
della Provincia di VENEZIA

DATA

Firma: *Francesco Volpato*

