

**Agenzia del Territorio
CATASTO FABBRICATI
Ufficio Provinciale di
Prato**

Dichiarazione protocollo [redacted]
Planimetria di u.i.u. in Comune di Prato

Identificativi Catastali:
Sezione:
Foglio: 86
Particella: 657
Subalterno: 39


Compilata da:
Sestini Stefano Luigi
Iscritto all'albo:
Geometri
Prov. Prato

N. 77

Scheda n. 1

Scala 1:100

PIANO TERRENO

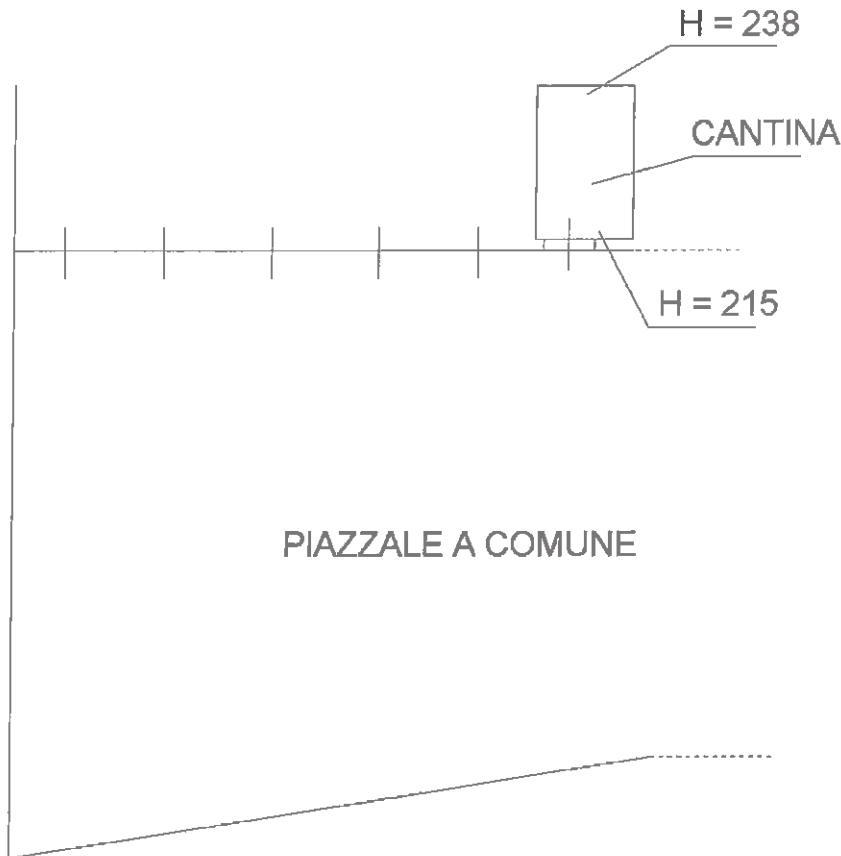

ALLEGATO 18



Ultima planimetria in atti

Data: 22/04/2024 - n. T119517 - Richiedente: TTCSFN60M18G999K

Totale schede: 1 - Formato di acquisizione: A4(210x297) - Formato stampa richiesto: A4(210x297)