
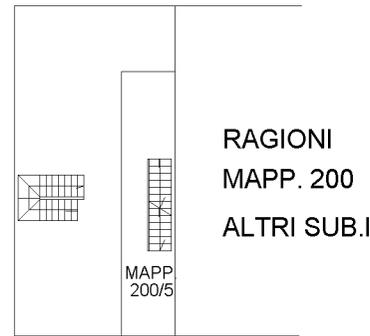



Agenzia del Territorio
CATASTO FABBRICATI
Ufficio provinciale di Mantova

ELABORATO PLANIMETRICO	Compilato da: Monicelli Alessandro	Iscritto all'albo: Geometri	Prov. Mantova	N. 1262
Comune di Sustinente	Sezione:	Foglio: 24	Particella: 200	Proprietà n. 15/12/2011 del
Dimostrazione grafica dei subalterni			Tipo Mappale n. 237454 del 07/12/2011 Scala 1 : 200	

VIA XX SETTEMBRE

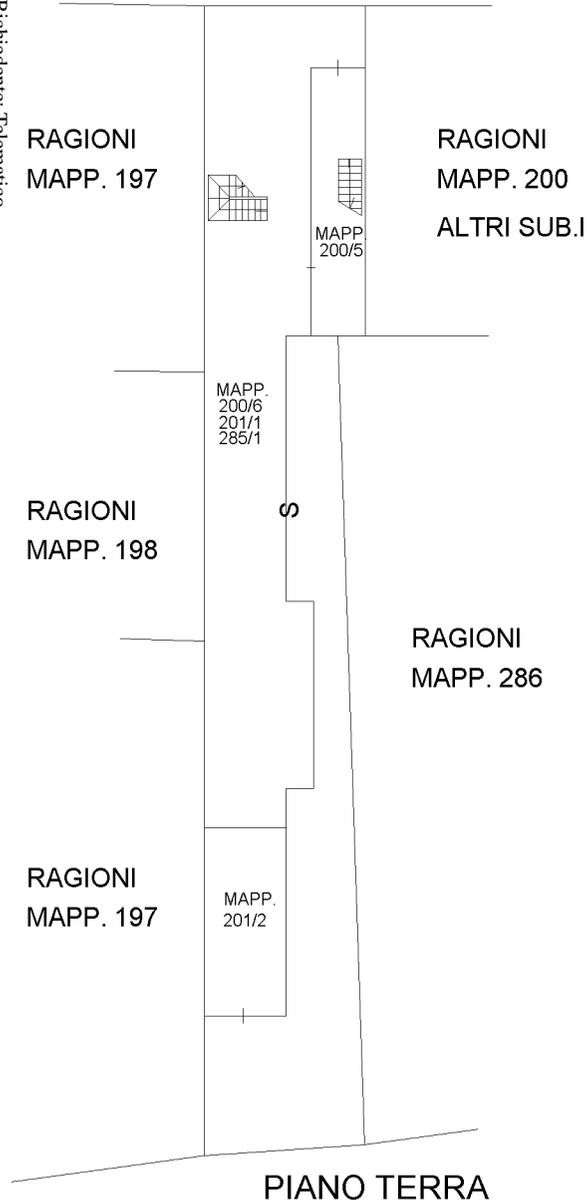

PIANO PRIMO

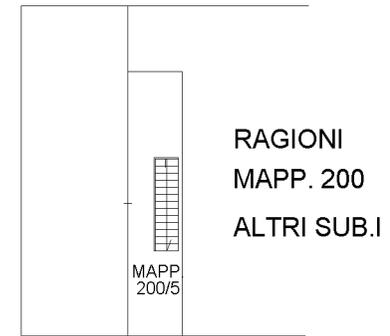


PIANO SECONDO

ELABORATO PLANIMETRICO

MAPP. 200/5 - B.C.N.C.- VANO SACALA PT, P1, P2;

MAPP. 200/6-201/1-285/1- ABITAZIONE PT, P1,P2;

MAPP. 201/2 - AUTORIMESSA - PT.

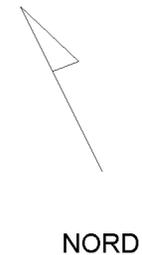

PIANO TERRA

**Agenzia del Territorio
CATASTO FABBRICATI**
Ufficio provinciale di
Mantova

Dichiarazione protocollo n. MN0241408 del 15/12/2011
Planimetria di u.i.u. in Comune di Sustinente
Via Xx Settembre civ. CM


Identificativi Catastali:
Sezione:
Foglio: 24
Particella: 200
Subalterno: 6

Compilata da:
Monicelli Alessandro
Iscritto all'albo:
Geometri
Prov. Mantova N. 1262

Scheda 1 Scala 1: 200

VIA XX SETTEMBRE

RAGIONI
MAPP. 197

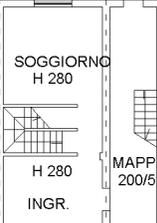


RAGIONI
MAPP. 200
ALTRI SUB.I

RAGIONI
MAPP. 198

RAGIONI
MAPP. 286

RAGIONI
MAPP. 197

PIANO TERRA

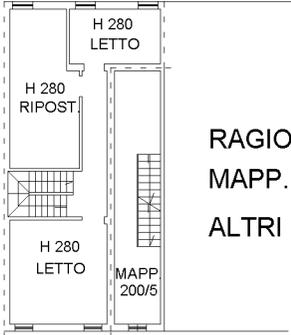

PIANO PRIMO

RAGIONI
MAPP. 200
ALTRI SUB.I



PIANO SECONDO

RAGIONI
MAPP. 200
ALTRI SUB.I



10 metri

**Agenzia del Territorio
CATASTO FABBRICATI
Ufficio Provinciale di
Mantova**

Dichiarazione protocollo n. MN0241408 del 15/12/2011

Planimetria di u.i.u. in Comune di Sustinente

Via Xx Settembre

civ. CM

Identificativi Catastali:

Sezione:

Foglio: 24

Particella: 201

Subalterno: 2

Compilata da:

Monicelli Alessandro

Iscritto all'albo:

Geometri

Prov. Mantova

N. 1262

Scheda n. 1

Scala 1:200

RAGIONI
MAPP. 197

MAPP.
200/6
201/1
285/1


GARAGE
H 240

MAPP.
200/6
201/1
285/1

RAGIONI
MAPP. 286

MAPP.
200/6
201/1
285/1

PIANO TERRA

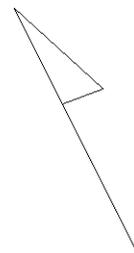

NORD

Ultima planimetria in atti

Data: 08/09/2023 - n. T34277 - Richiedente: PLTSLV71M45E897R

Totale schede: 1 - Formato di acquisizione: A4(210x297) - Formato stampa richiesto: A4(210x297)

Catasto dei Fabbricati - Situazione al 08/09/2023 - Comune di SUSTINENTE(L015) - < Foglio 24 - Particella 201 - Subalterno 2 >
VIA XX SETTEMBRE n. CM Piano T