



Comune di Miglianico Via dei Frentani	
TRIBUNALE ORDINARIO di Chieti	
Cognome: [REDACTED]	
Fisico: geom. pietro montebello	
Elaborato Grafico	Elaborato Grafico
geom. pietro montebello Studio Via dei Frentani, n° 8 66023 Francavilla al Mare (CH) telefono 338-3736859 Iscrizione n° 1086 Collegio dei Geometri	STRALCI DI MAPPE E PLANIMETRIA
data: / /	geom. pietro montebello
scab: Varie	OPR: Varie

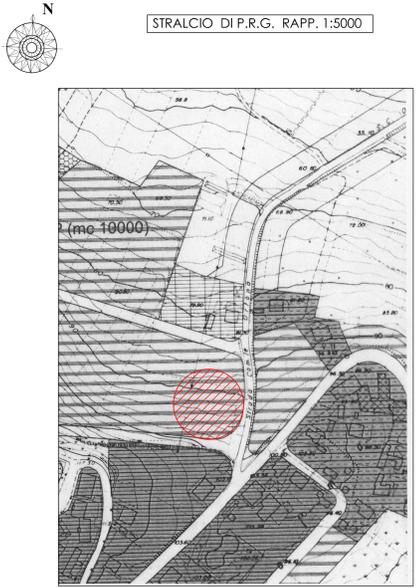


Ubicazione immobili Esecutati

IMMOBILI ESECUTATI (APPEZZAMENTI DI TERRENO)

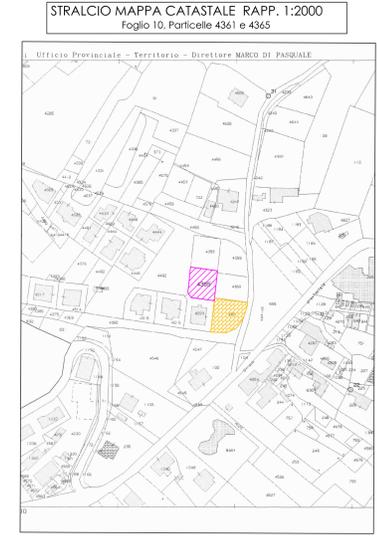

Particella 4361, Lotto "A"  
Particella 4365, Lotto "B"

PLANIMETRIA GENERALE RAPP. 1:500

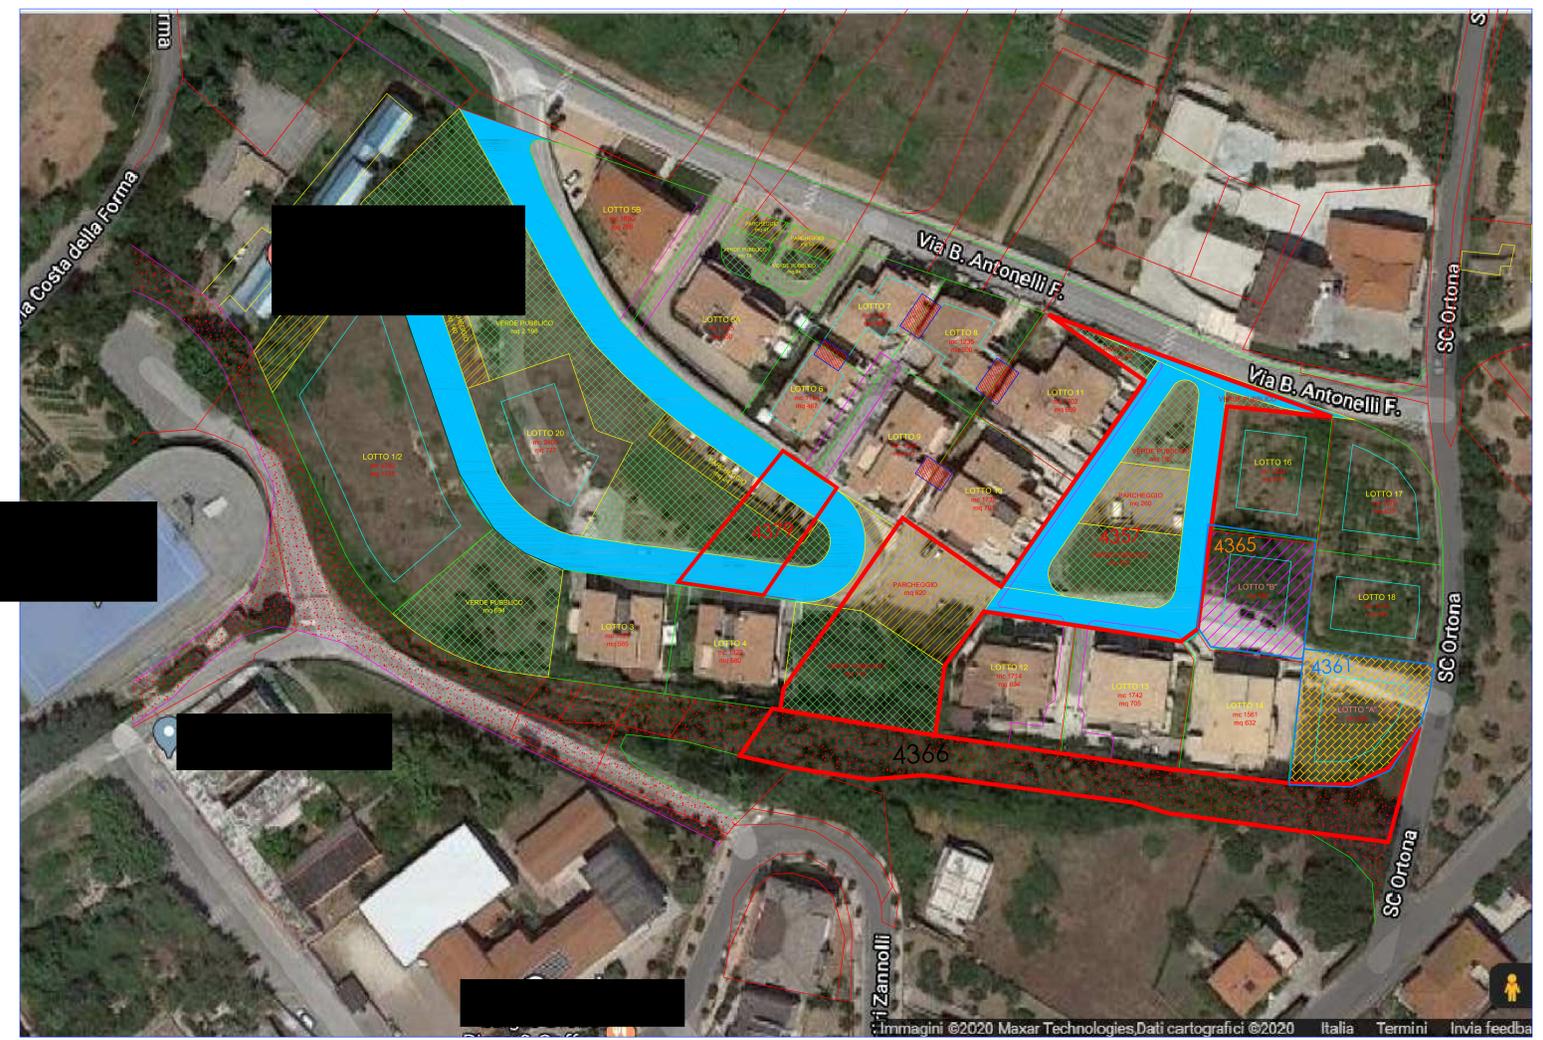

Particella 4361, Lotto "A"  
Particella 4365, Lotto "B"