

**Agenzia del Territorio  
CATASTO FABBRICATI  
Ufficio Provinciale di  
Pavia**

Dichiarazione protocollo n. PV0121919 del 11/07/2006

Planimetria di u.i.u. in Comune di Tromello

Via Filzi Fabio

civ. 4

Identificativi Catastali:

Sezione:  
Foglio: 18  
Particella: 2608  
Subalterno: 3





Compilata da:  
Cavallini Graziano  
Iscritto all'albo:  
Architetti

Prov. Pavia

N. 750


Scheda n. 1

Scala 1:200

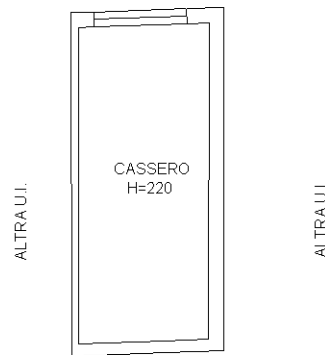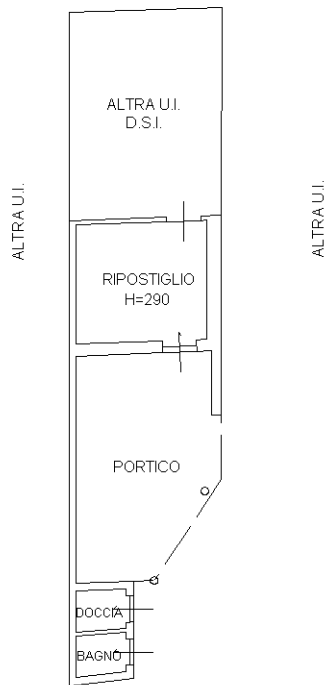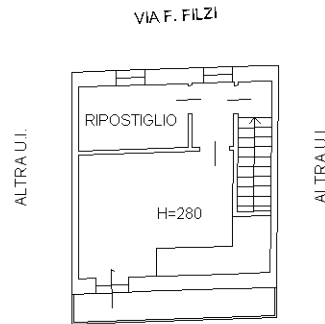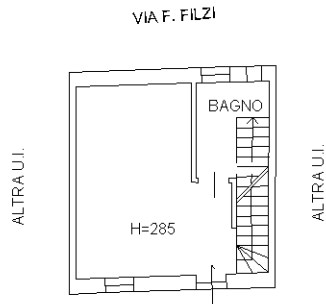

PIANO TERRA

PIANO PRIMO

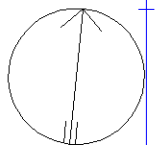

Ultima planimetria in atti

**Agenzia del Territorio  
CATASTO FABBRICATI  
Ufficio Provinciale di  
Pavia**

Dichiarazione protocollo n. PV0121919 del 11/07/2006

Planimetria di u.i.u. in Comune di Tromello

Via Filzi Fabio

civ. 4

Identificativi Catastali:

Sezione:  
Foglio: 18  
Particella: 2608  
Subalterno: 2

Compilata da:  
Cavallini Graziano  
Iscritto all'albo:  
Architetti


Prov. Pavia

N. 750

Scheda n. 1

Scala 1:200


ALTRA U.I.

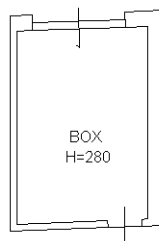

ALTRA U.I.

ALTRA U.I.  
D.S.I.

PIANO TERRA

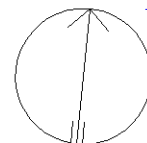

Ultima planimetria in atti