
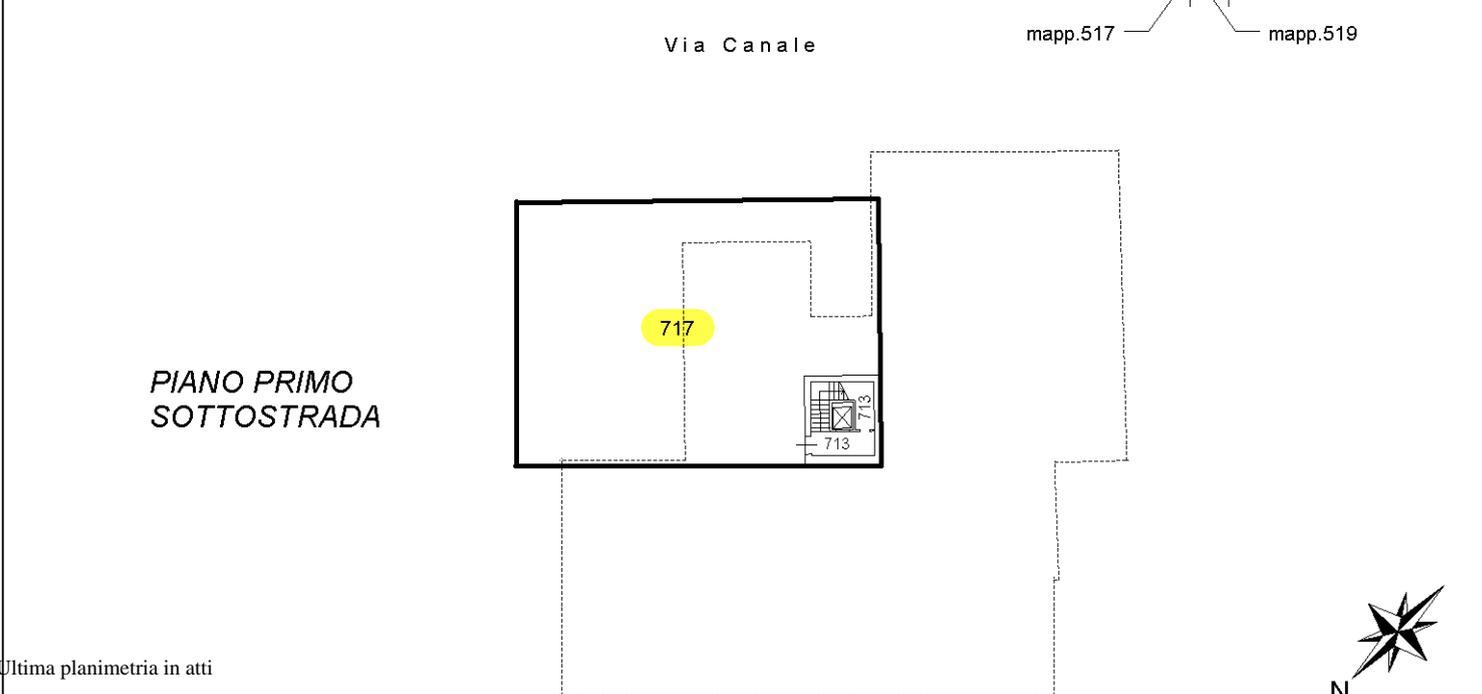


Agenzia delle Entrate  
**CATASTO FABBRICATI**  
Ufficio Provinciale di  
Bergamo

**ELABORATO PLANIMETRICO**  
Compilato da:  
Consiglio Nunziante  
Iscritto all'albo:  
Geometri  
Prov. Bergamo N. 3006

Comune di Vertova Protocollo n. BG0053733 del 26/04/2018  
Sezione: Foglio: 13 Particella: 157 Tipo Mappale n. del

Dimostrazione grafica dei subalterni Scala 1 : 500

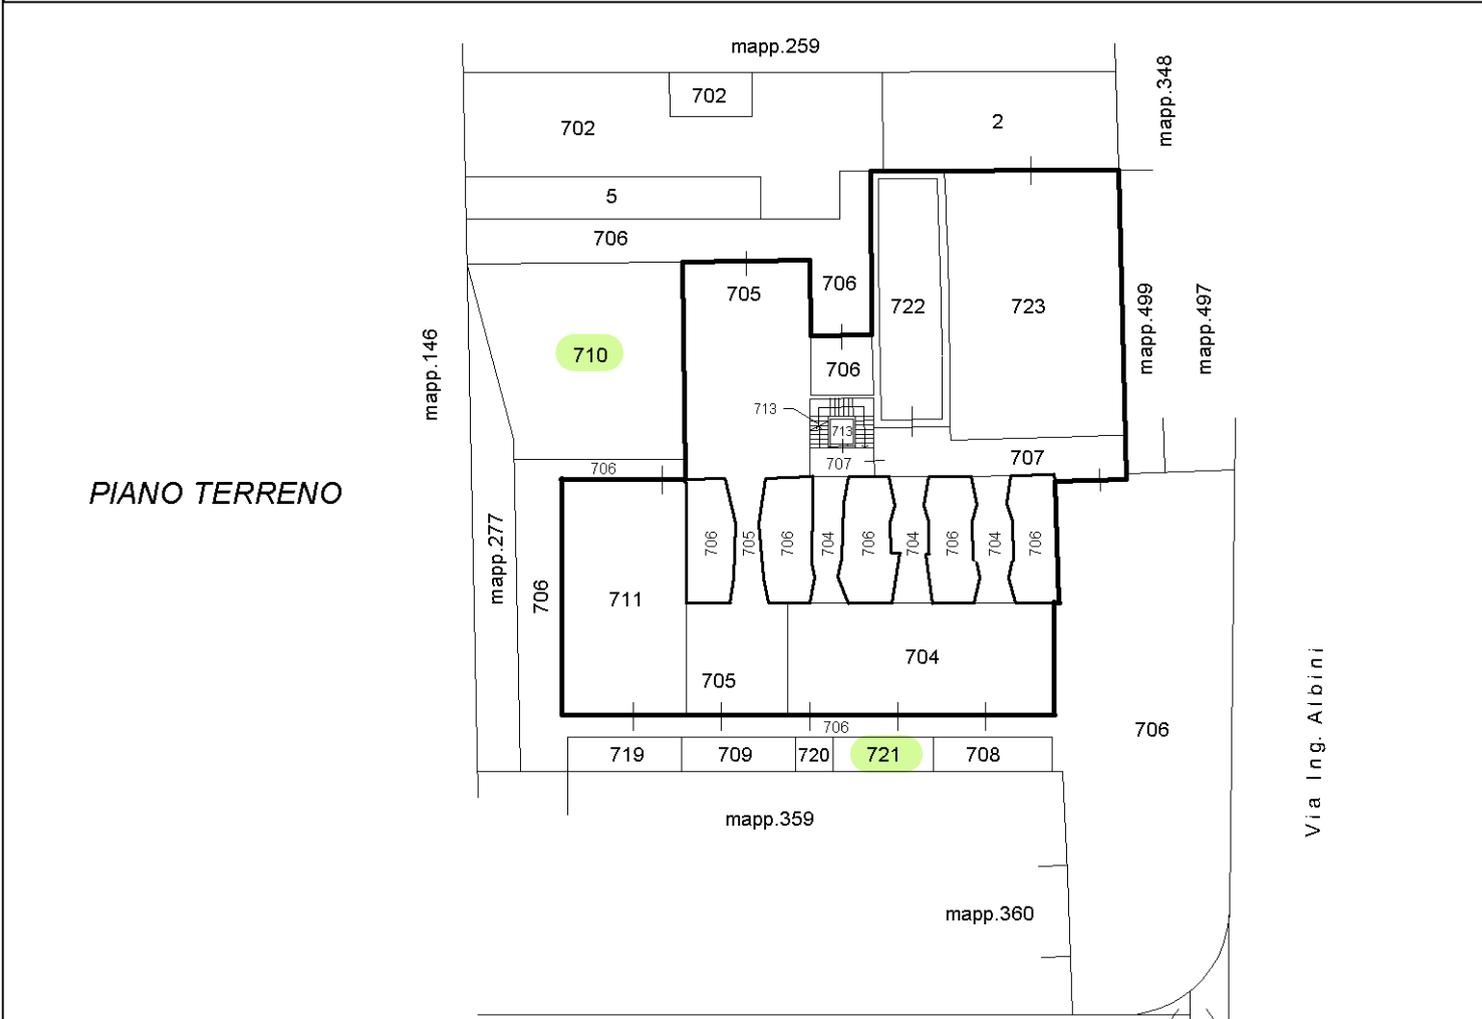


Ultima planimetria in atti

Agenzia delle Entrate  
**CATASTO FABBRICATI**  
Ufficio Provinciale di  
Bergamo


ELABORATO PLANIMETRICO	
Compilato da: Consiglio Nunziante	
Iscritto all'albo: Geometri	
Prov. Bergamo	N. 3006

Comune di Vertova	Protocollo n. BG0053733 del 26/04/2018
Sezione: Foglio: 13 Particella: 157	Tipo Mappale n. del


Dimostrazione grafica dei subalterni Scala 1 : 500

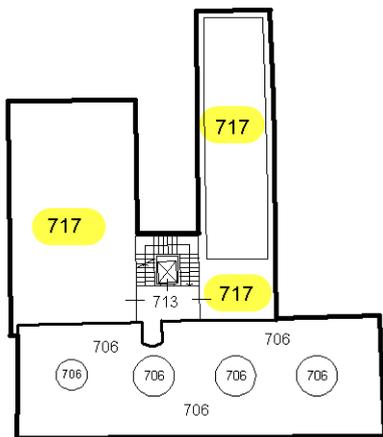


PIANO TERZO

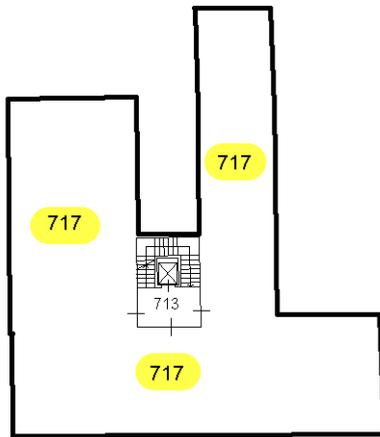


PIANO QUARTO

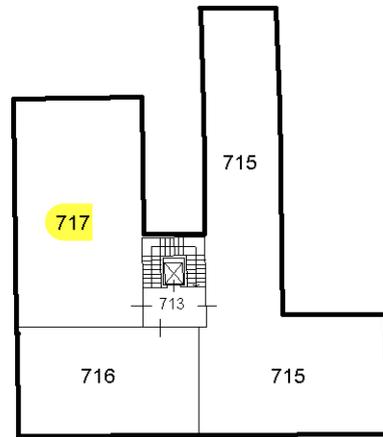

PIANO QUINTO

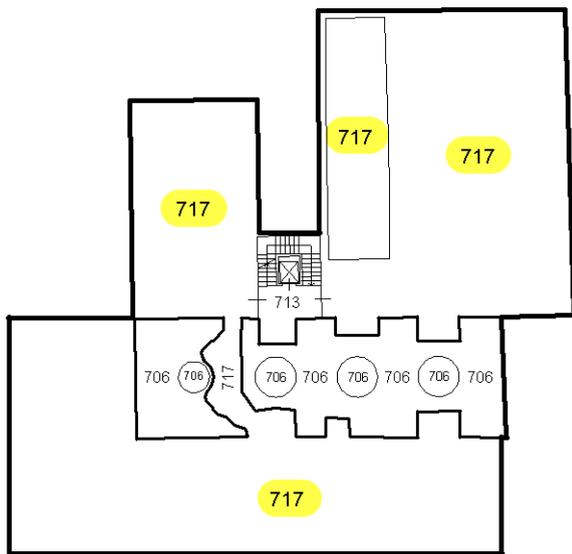

PIANO PRIMO

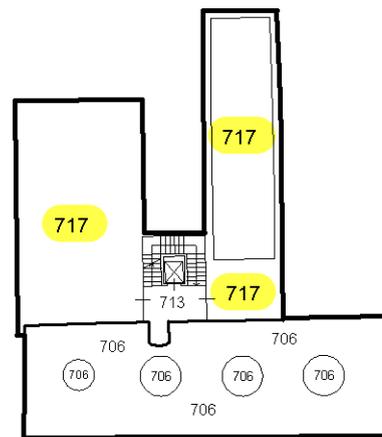

PIANO SECONDO

Ultima planimetria in atti

