


**Agenzia del Territorio
CATASTO FABBRICATI
Ufficio Provinciale di
Reggio Emilia**

Dichiarazione protocollo n. RE0122532 del 12/10/2005	
Planimetria di u.i.u. in Comune di Castellarano	
Via Tolomeo Claudio civ.	
Identificativi Catastali:	Compilata da: Bondi Riccardo
Sezione:	Iscritto all'albo: Ingegneri
Foglio: 56	Prov. Reggio Emilia
Particella: 503	N. 477
Subalterno: 23	

Scheda n. 1 Scala 1:200

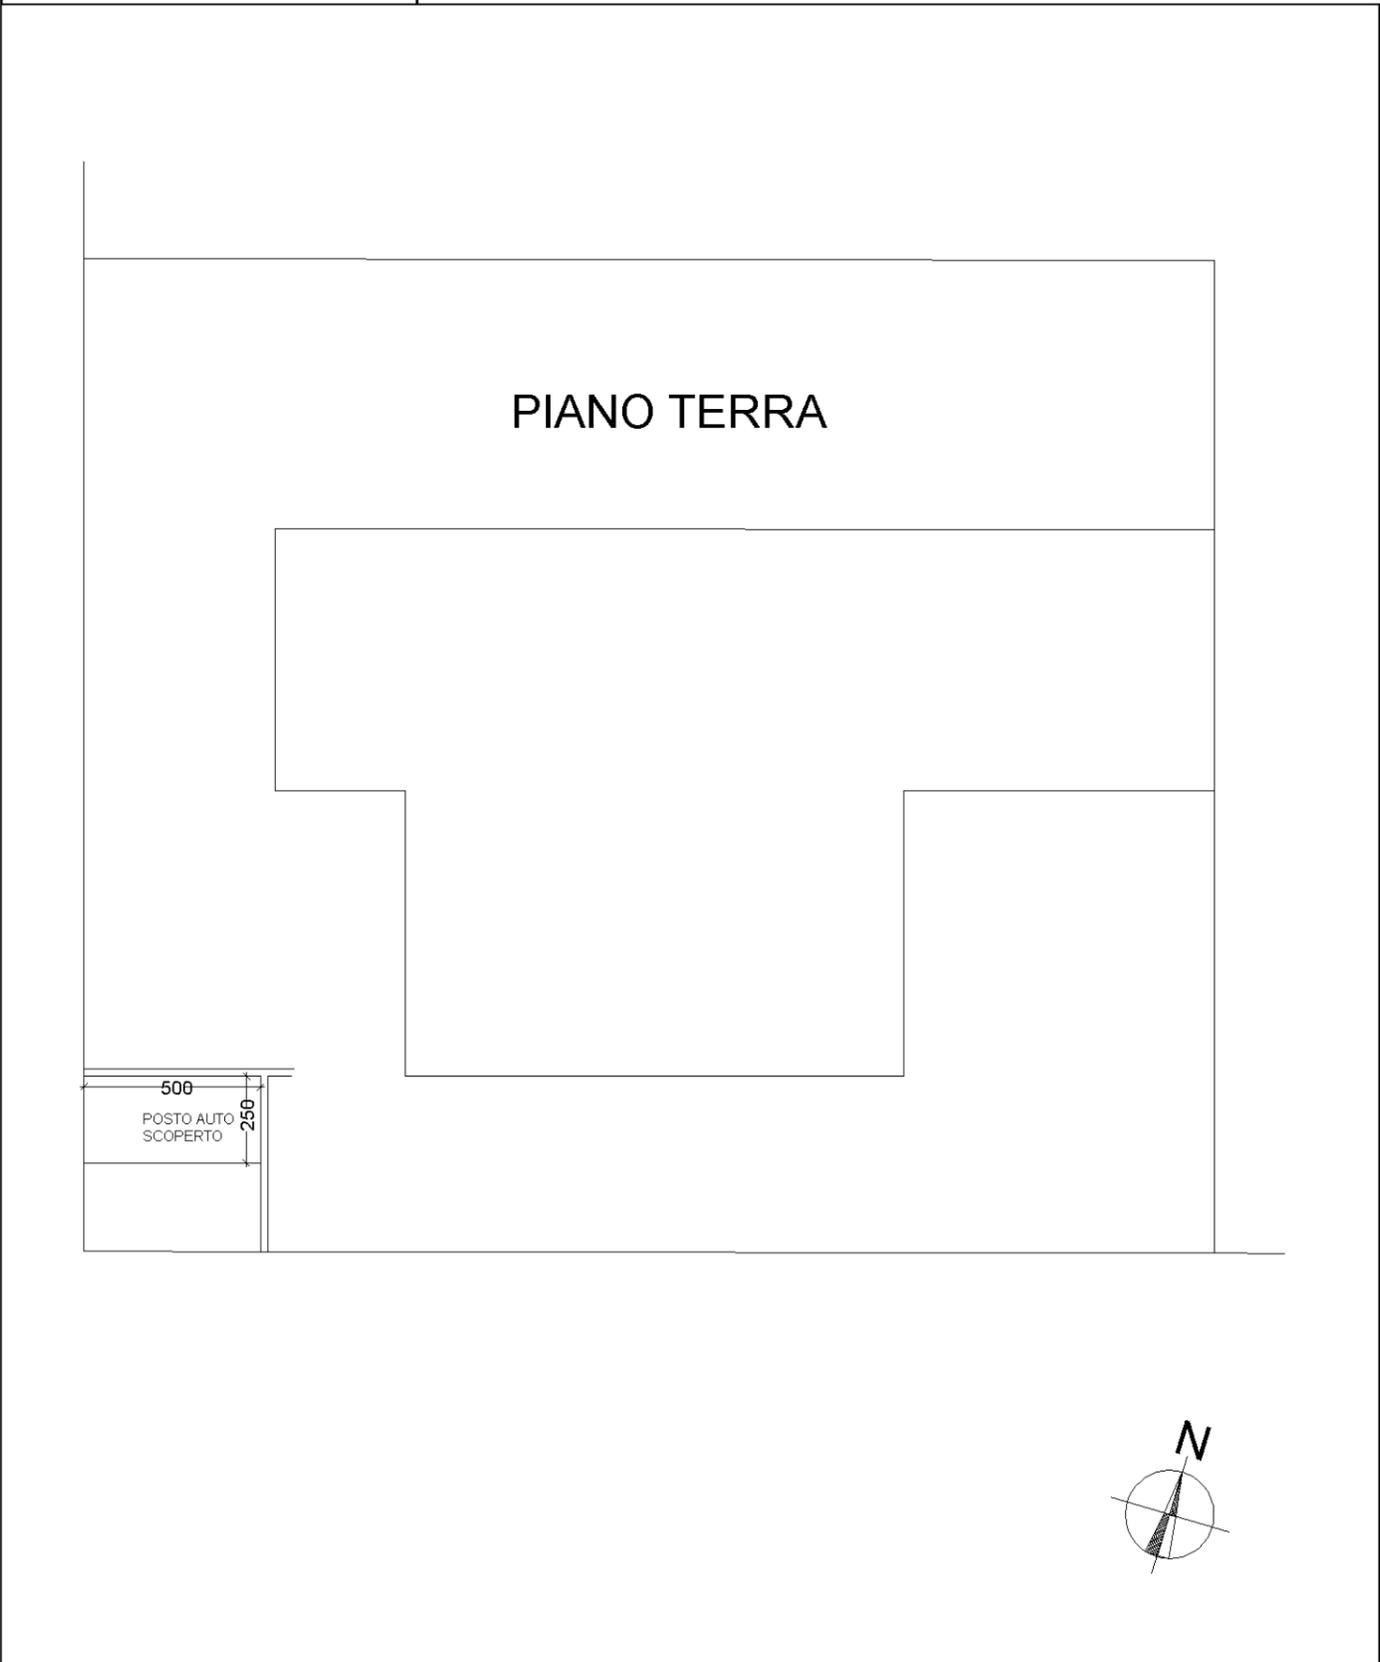

manu 01

Catasto dei Fabbricati - Situazione al 15/03/2023 - Comune di CASTELLARANO(C141) - < Foglio 56 - Particella 503 - Subalterno 23 >
VIA C. TOLOMEO Piano T

**Agenzia del Territorio
CATASTO FABBRICATI
Ufficio Provinciale di
Reggio Emilia**

Dichiarazione protocollo n. RE0122532 del 12/10/2005

Planimetria di u.i.u. in Comune di Castellarano

Via Tolomeo Claudio

civ.

Identificativi Catastali:

Sezione:

Foglio: 56

Particella: 503

Subalterno: 24

Compilata da:
Bondi Riccardo

Iscritto all'albo:
Ingegneri



Prov. Reggio Emilia

N. 477

Scheda n. 1

Scala 1:200

PIANO TERRA

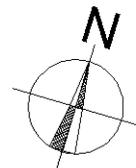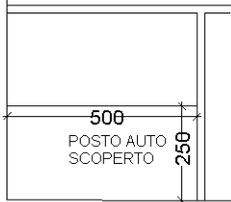

Ultima planimetria in atti