

**Agenzia del Territorio
CATASTO FABBRICATI
Ufficio Provinciale di
Parma**

Dichiarazione protocollo n. PR0036667 del 27/02/2012

Planimetria di u.i.u. in Comune di Parma

Via Il Convoglio

civ. 10

Identificativi Catastali:

Sezione: 2

Foglio: 30

Particella: 109

Subalterno: 9

Compilata da:
Cassinelli Franco


Iscritto all'albo:
Geometri

Prov. Parma

N. 1063

Scheda n. 1

Scala 1:200

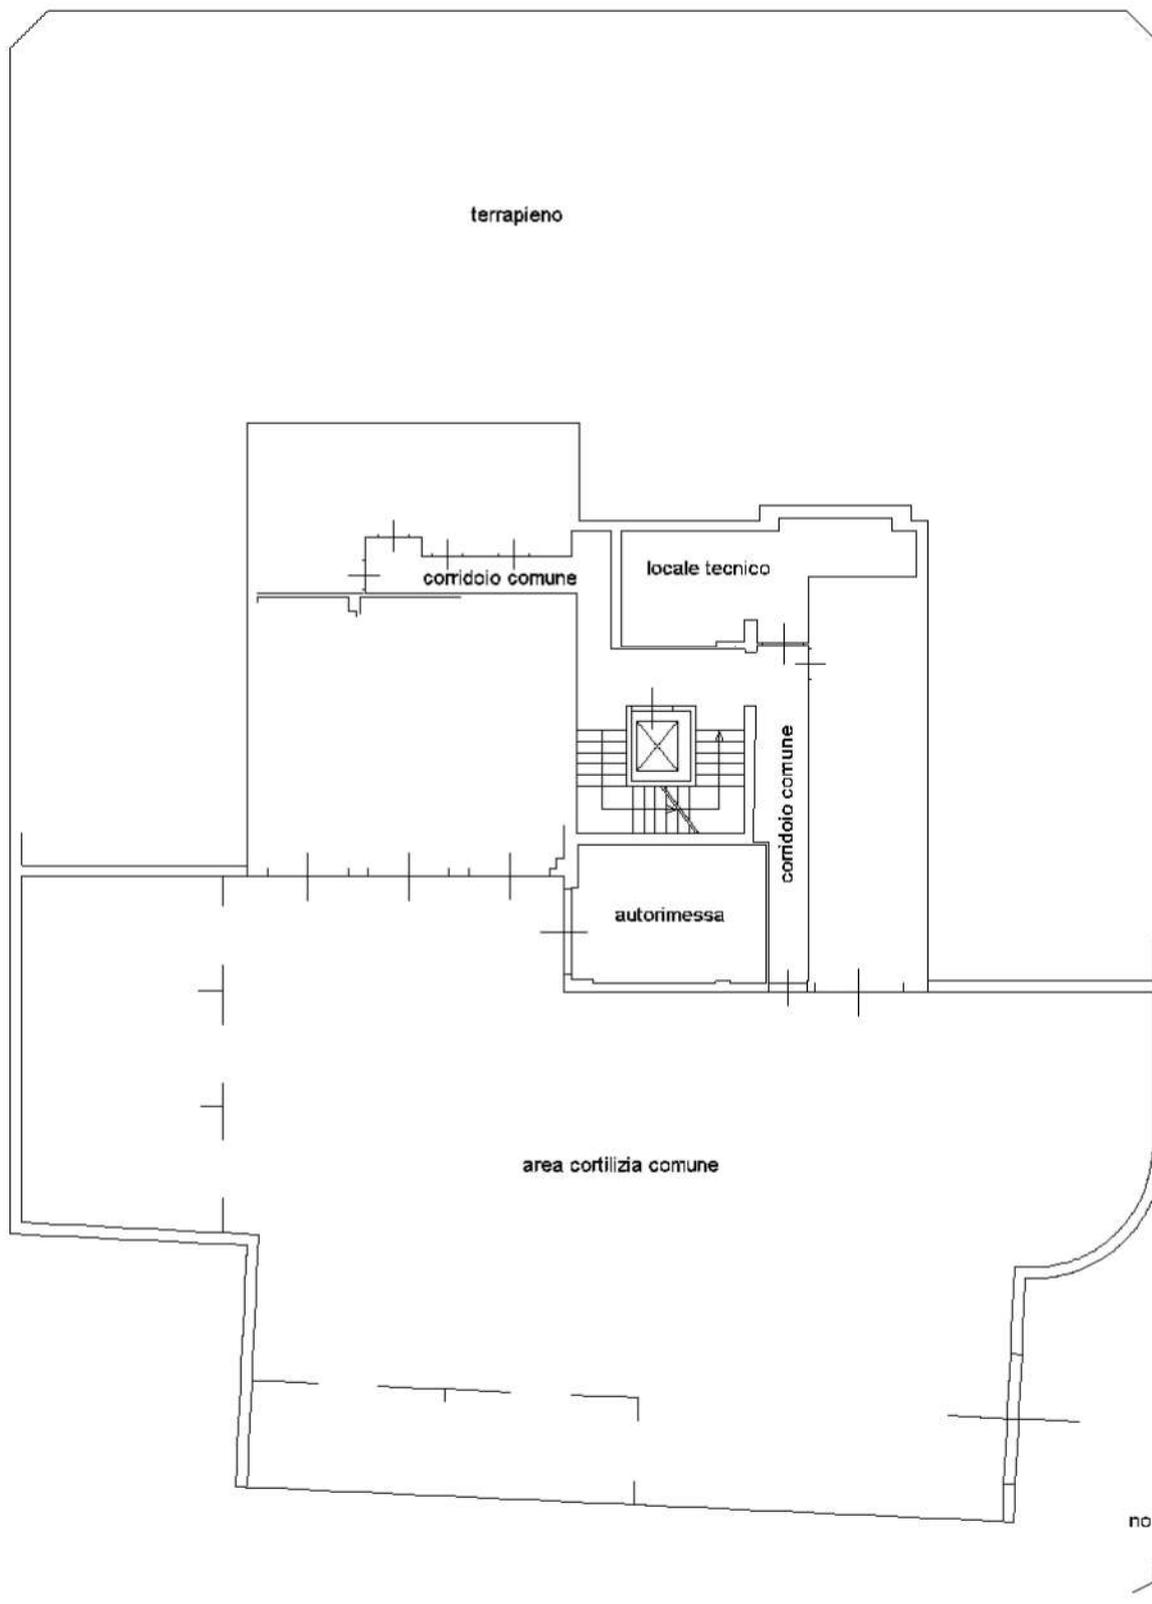

piano interrato h 250

Ultima planimetria in atti

Catasto dei Fabbricati - Situazione al 11/07/2023 - Comune di PARMA (G337) - < Sez. urbana 002 - Foglio 30 - Particella 109 - Subalterno 9 >
Firmato Da: **ARUBAPEC S.P.A.** NG CA 3 Serial#: 4c98ca60d9395e2defc8425665769a18b



**Agenzia del Territorio
CATASTO FABBRICATI
Ufficio Provinciale di
Parma**

Dichiarazione protocollo n. PR0036667 del 27/02/2012

Planimetria di u.i.u. in Comune di Parma

Via Il Convoglio

civ. 10

Identificativi Catastali:

Sezione: 2

Foglio: 30

Particella: 109

Subalterno: 13

Compilata da:

Cassinelli Franco

Iscritto all'albo:


Geometri

Prov. Parma

N. 1063

Scheda n. 1

Scala 1:200

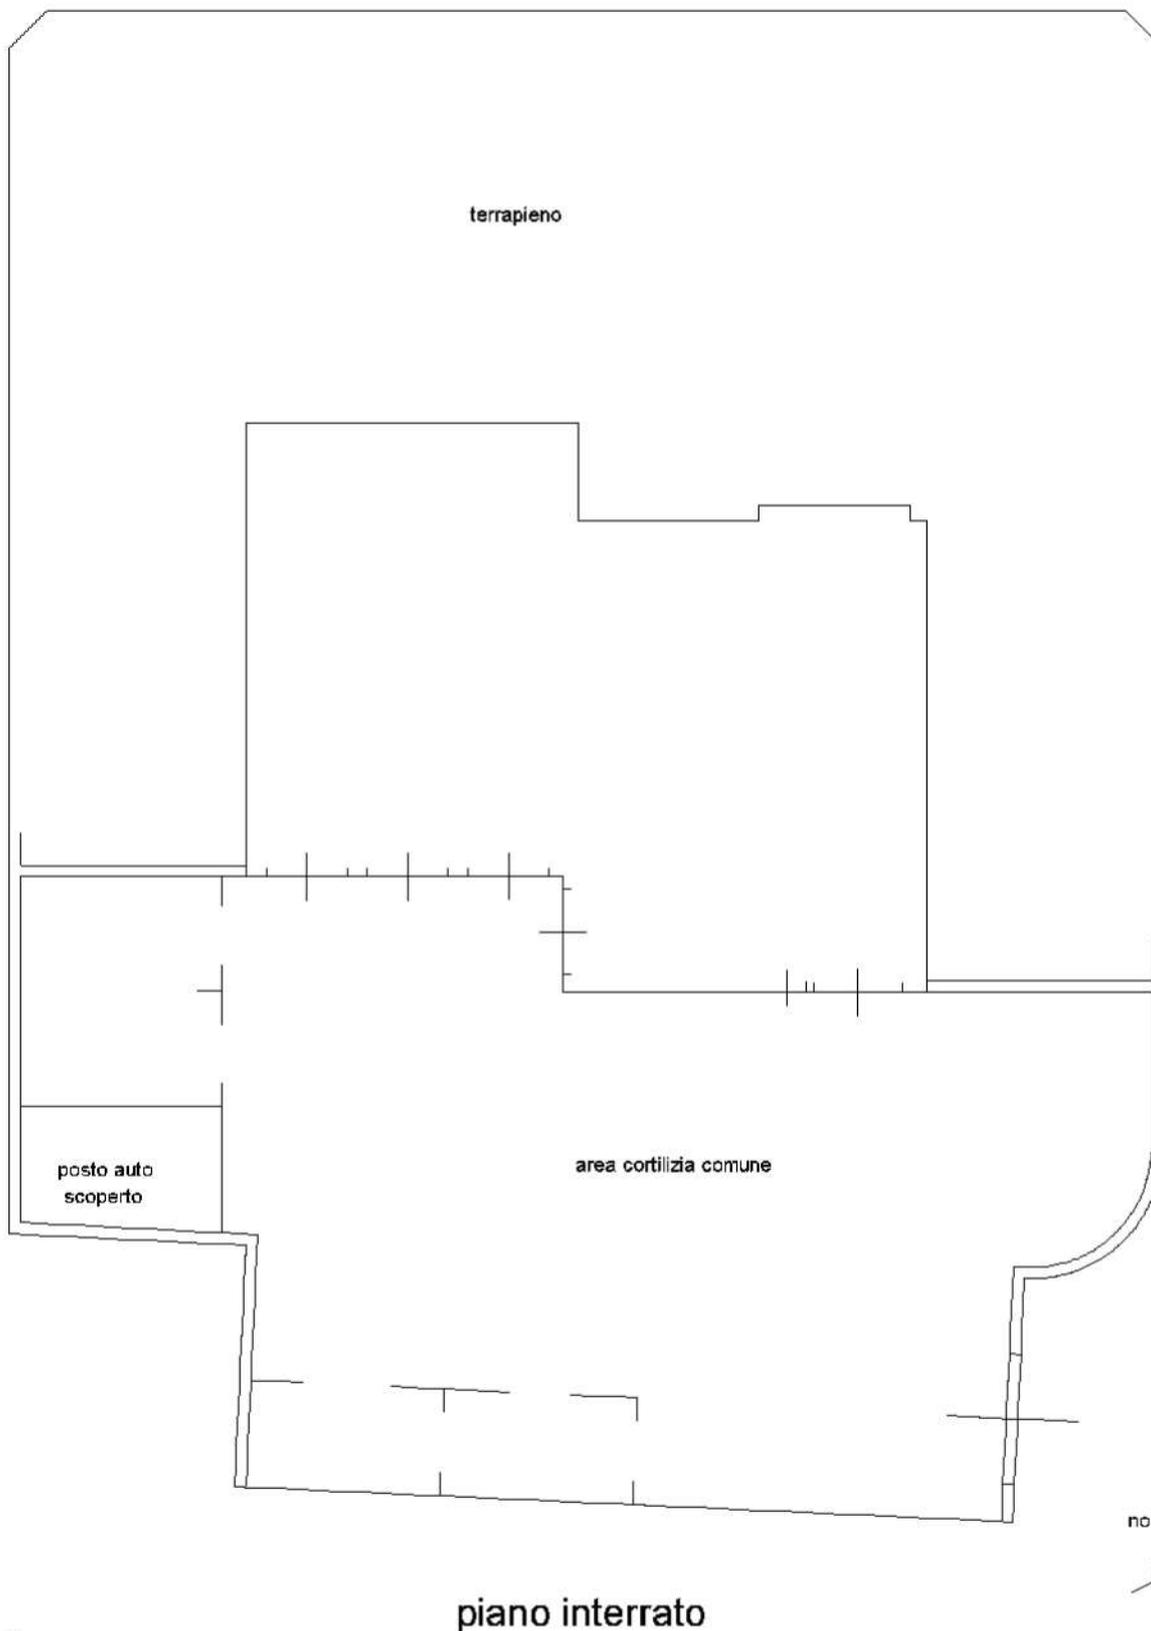

Ultima planimetria in atti

Catasto dei Fabbricati - Situazione al 11/07/2023 - Comune di PARMA (G337) - < Sez. urbana 002 - Foglio 30 - Particella 109 - Subalterno 13 >
Firmato Da: [BACCARDI FABBRICATI](#) @ [ARUBAPEC S.P.A. NG CA 3](#) Serial#: 4c98ca60d9395e2defc8425665769a18b




ALLEGATO A
N. 75949 DI RI
E AL N. 29042 DI RACCOL


Agenzia del Territorio
CATASTO FABBRICATI
Ufficio Provinciale di
Parma

ELABORATO PLANIMETRICO
Compilato da:
Cassinelli Franco
Iscritto all'albo:
Geometri
Prov. Parma
N. 1063

Comune di Parma	Protocollo n.	del
Sezione: 2 Foglio: 30 Particella: 109	Tipo Mappale n. 315144	del 13/12/2011
Mostrazione grafica dei subalterni	Scala 1 : 500	

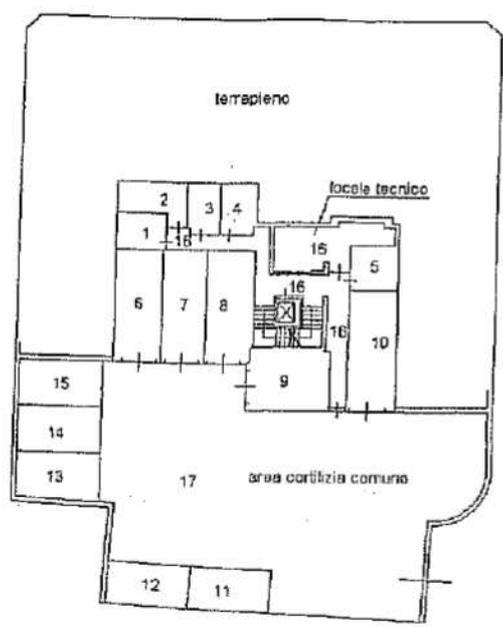


piano interrato

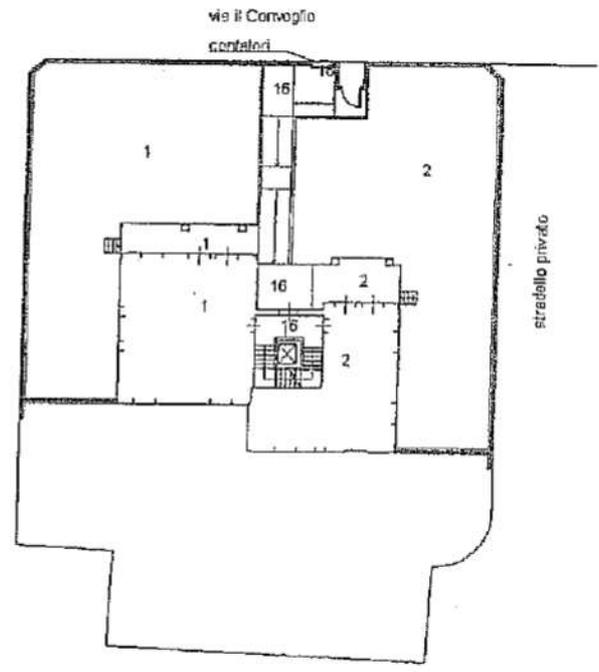


piano terreno


*Augusto Cortese
Emilio Serra*

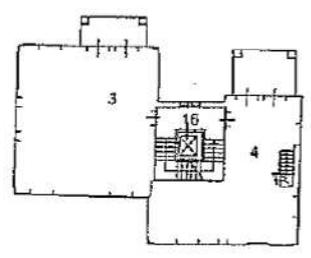

piano primo

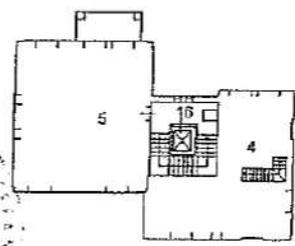

piano secondo

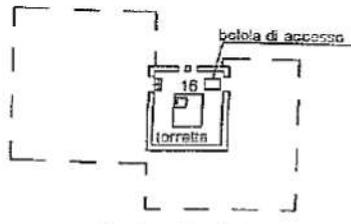

piano terzo (torretta)

