

Agenzia delle Entrate
CATASTO FABBRICATI
Ufficio Provinciale di
Cuneo

Dichiarazione protocollo n. CN0071530 del 25/03/2015

Planimetria di u.i.u. in Comune di Cuneo

Via Antonio Carle (confreria)

civ.

Identificativi Catastali:

Sezione:

Foglio: 69

Particella: 1146

Subalterno: 123

Compilata da:
Asselle Andrea

Iscritto all'albo:
Geometri


Prov. Cuneo

N. 2819

Scheda n. 1

Scala 1:200

PIANO TERRA

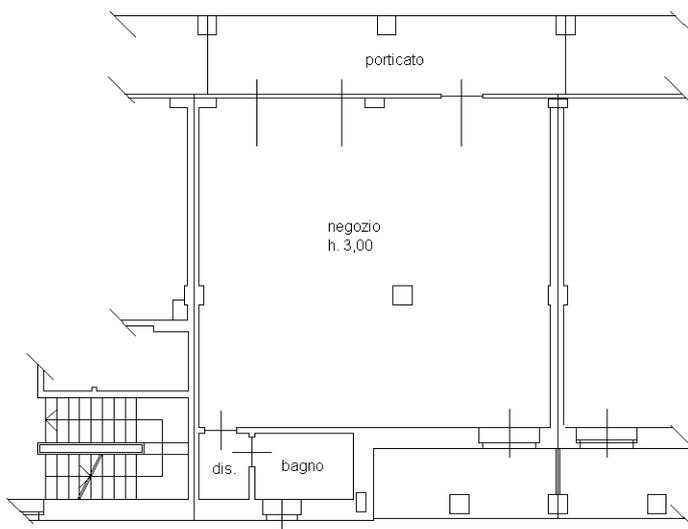

Ultima planimetria in atti