

Agenzia delle Entrate
CATASTO FABBRICATI
Ufficio Provinciale di
Cuneo

Dichiarazione protocollo n. CN0035681 del 13/02/2014

Planimetria di u.i.u. in Comune di Cuneo

Via Antonio Carle (confreria)

civ. 1

Identificativi Catastali:

Sezione:

Foglio: 69

Particella: 1146

Subalterno: 82

Compilata da:
Asselle Andrea

Iscritto all'albo:
Geometri


Prov. Cuneo

N. 02815

Scheda n. 1

Scala 1:200

PIANO PRIMO SOTTERRANEO

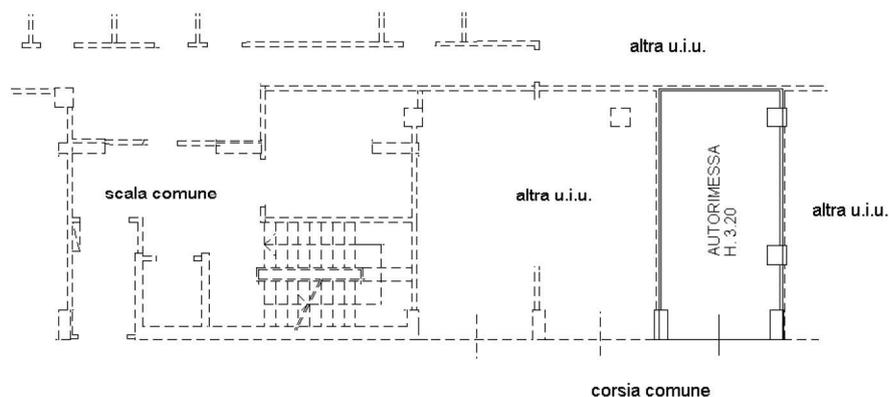

Ultima planimetria in atti