

MODULARIO
F. rig. rend. 497




MINISTERO DELLE FINANZE
DIREZIONE GENERALE DEL CATASTO E DEI SS.TT.EE.
CATASTO EDILIZIO URBANO (RDL 13-4-1939, n. 652)

MOD. BF

LIRE
250

Planimetria di u.i.u. in Comune di BRINDISI via SARACENA civ.

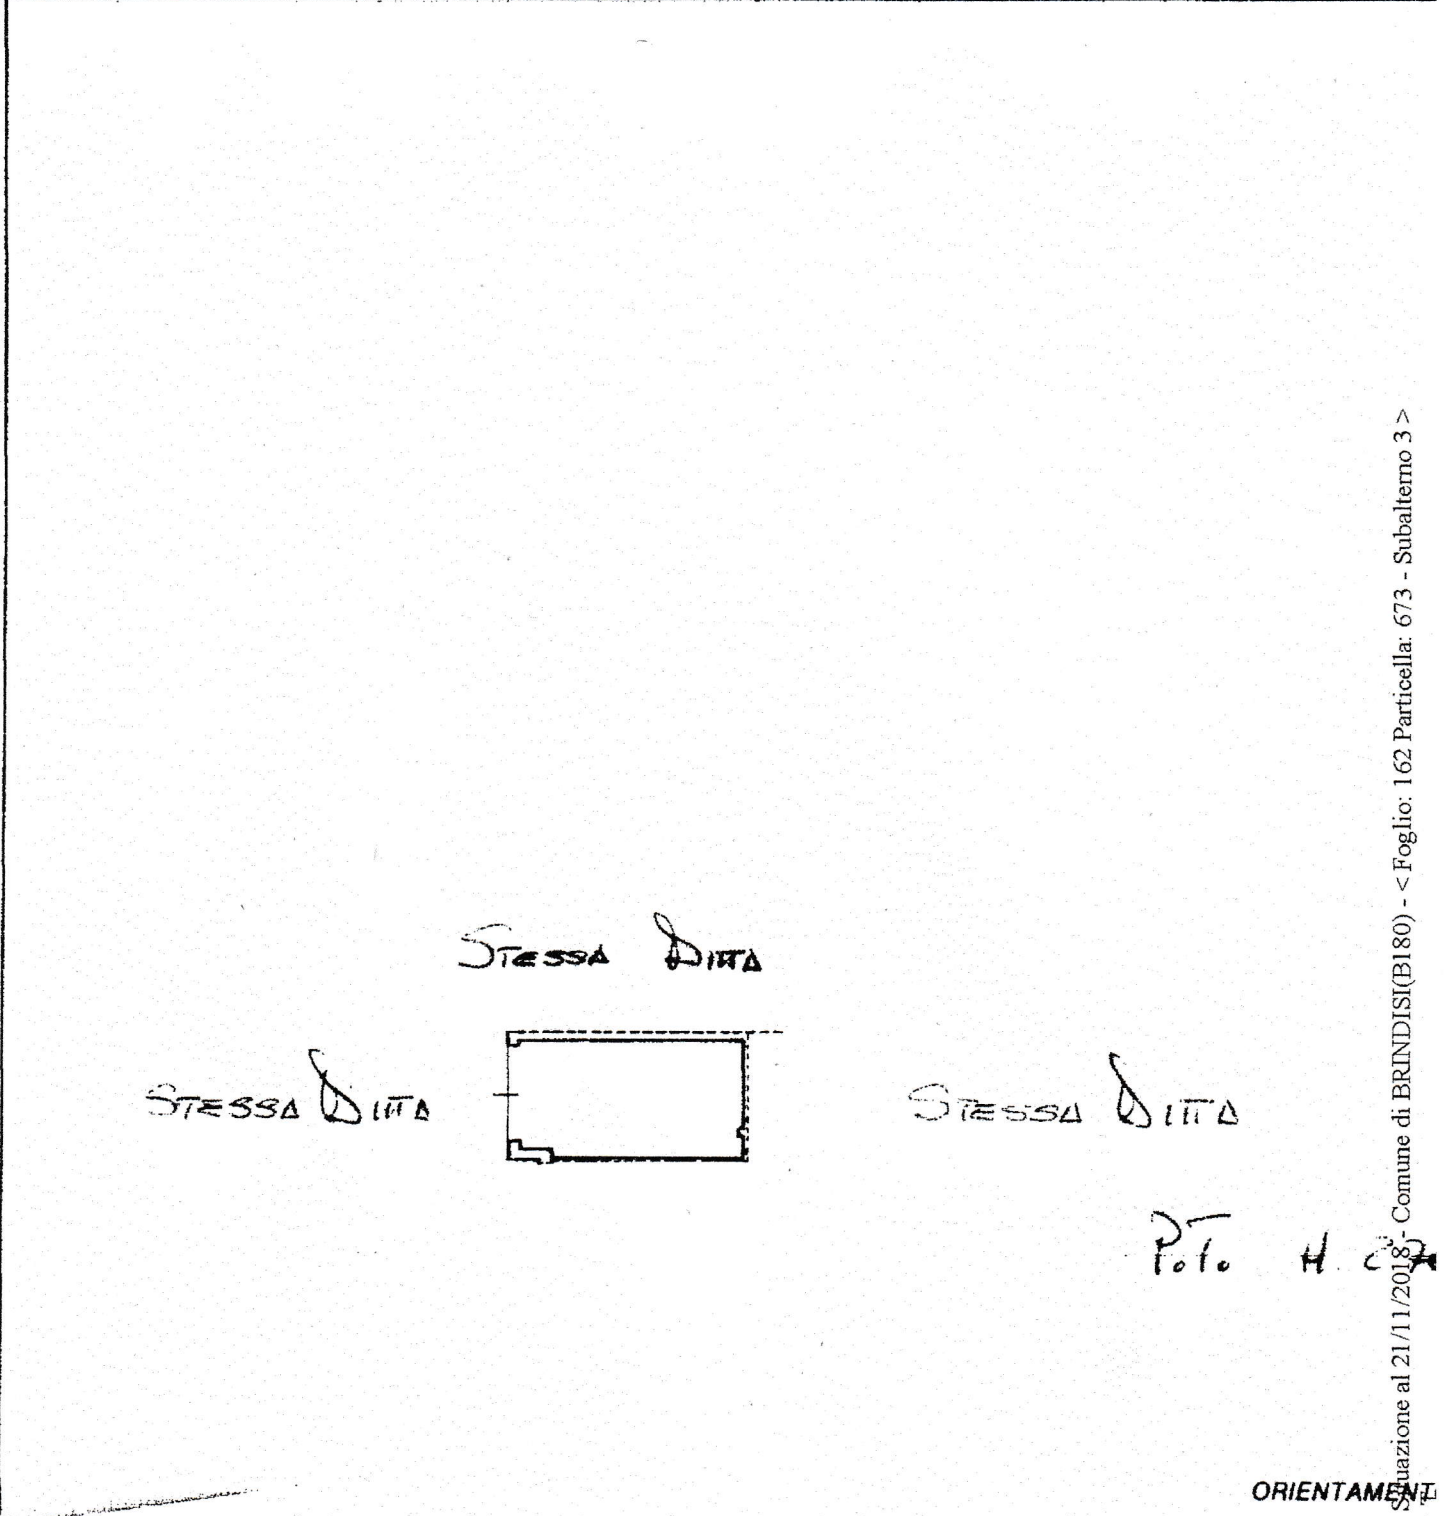

ORIENTAMENTI



SCALA DI

Dichiarazione di N.C.
Denuncia di variazione

Compilata dal GEOR. NEGUN GIOVANNI
(Titolo, cognome e nome)

RISERVATO ALL'UFFICIO



Comune di BRINDISI(BI180) - < Foglio: 162 Particella: 673 - Subalterno 3 >